




HIDRANTE SIMPLES

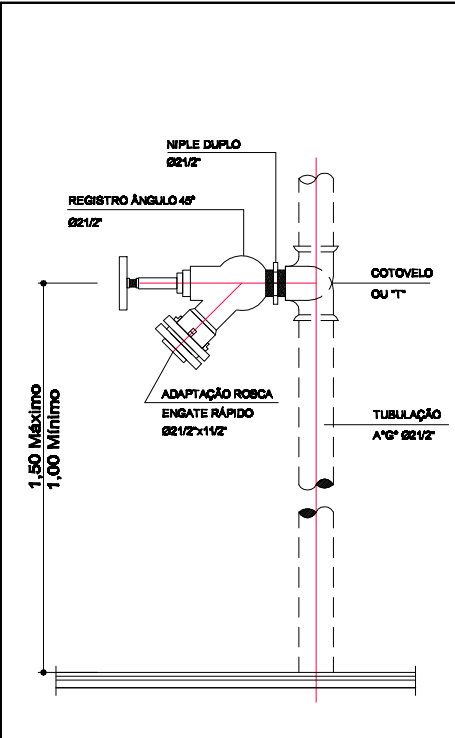


CAIXA DE HIDRANTES

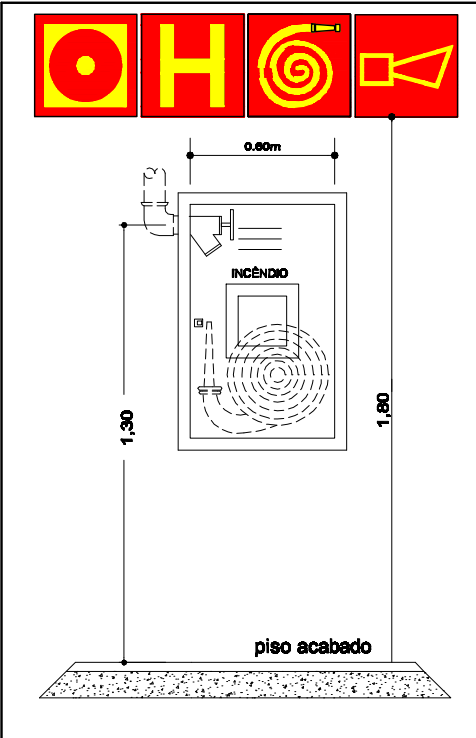


REGISTRO DE RECALQUE

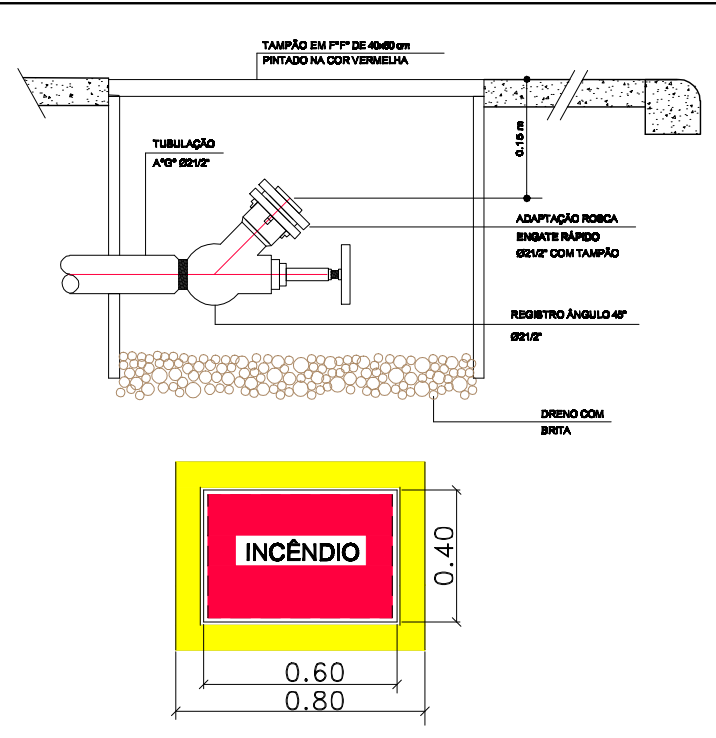


LIGAÇÃO INDEPENDENTE DA BOMBA DE INCÊNDIO

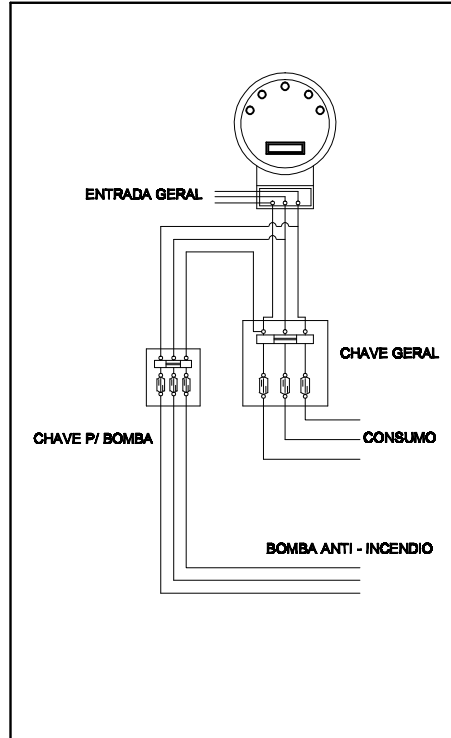



RESERVA DE INCÊNDIO

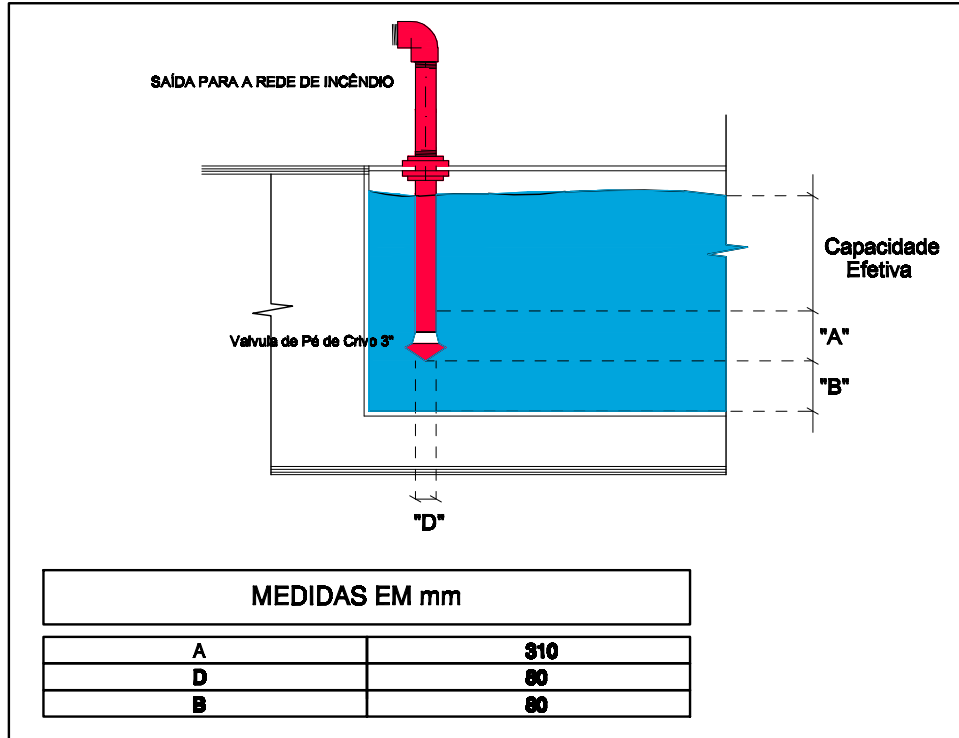

ESCORVA E BOMBA DE INCÊNDIO

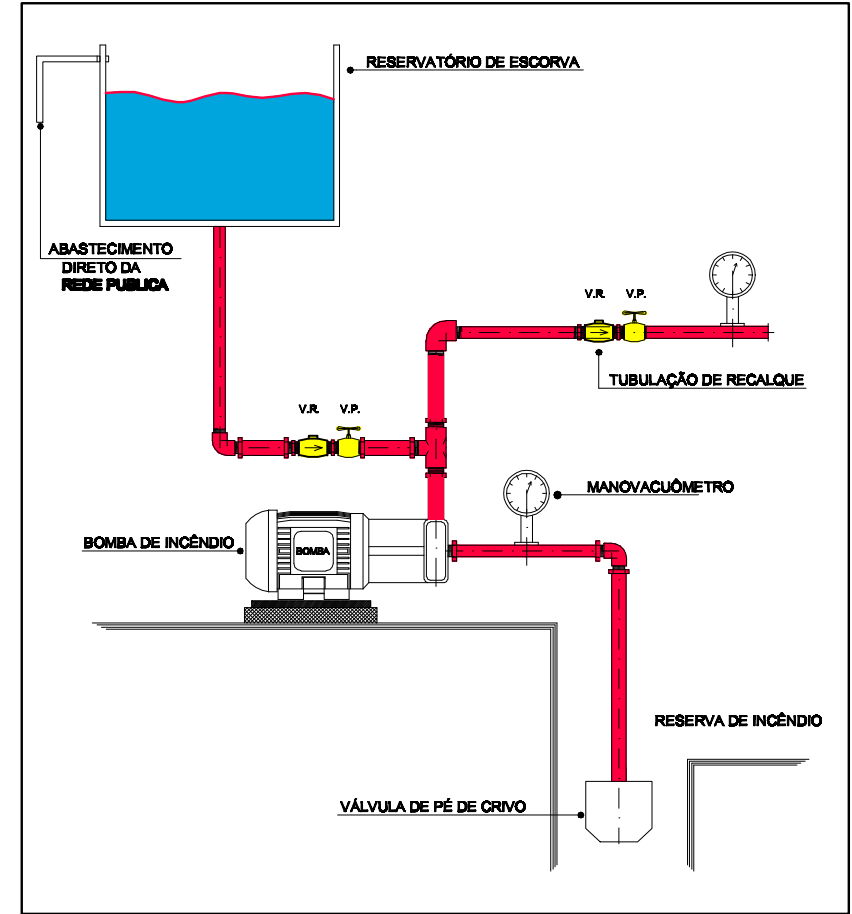

DETALHE DE BOMBA E RESERVA DE INCÊNDIO

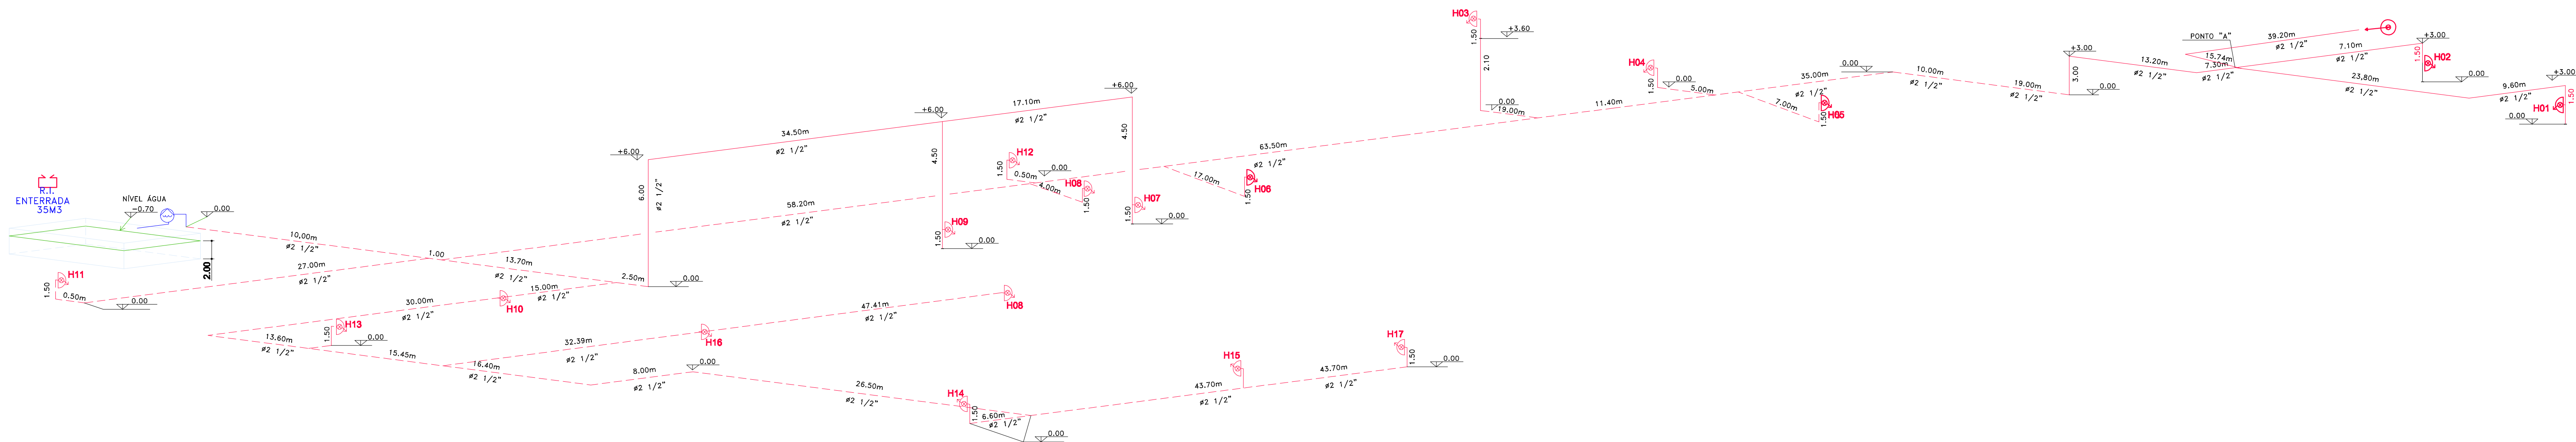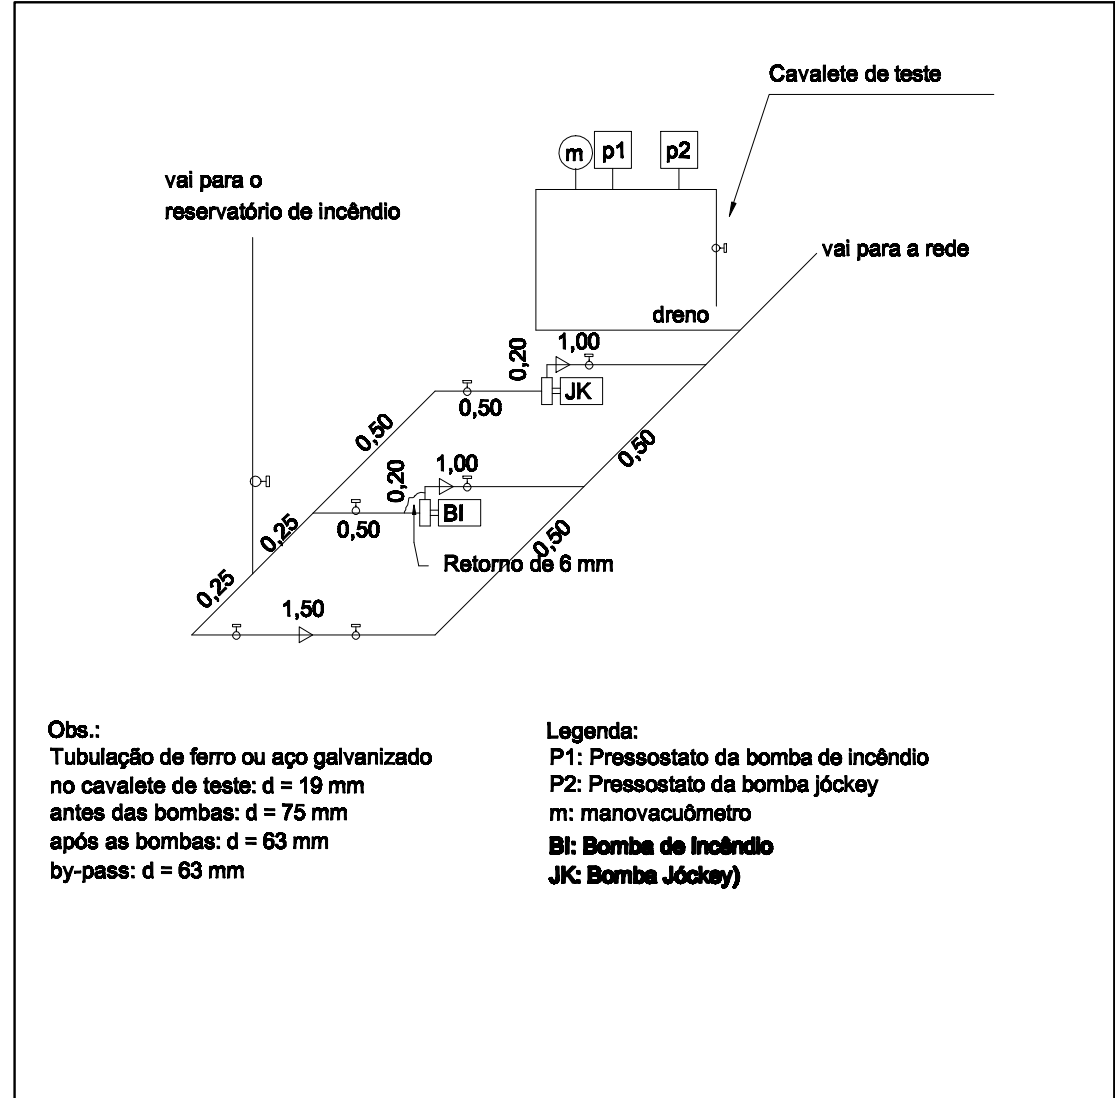

ESQUEMA ISOMÉTRICO SEM ESCALA

Nota:
Toda a tubulação será de 2. 1/2" exceto entre
BI e RI que será de 3"








PROJETO TÉCNICO DE SEGURANÇA CONTRA INCÊNDIO

02/10

Local: Av. Comendador Camilo Julio 255 - Éden - Sorocaba /SP
Descrição: Isométrico

Engº Celso José Flório
CREA - 068.507.512-1
Responsável Técnico

Serviço Autônomo de Água e Esgoto de Sorocaba
Proprietário ou resp. p/uso

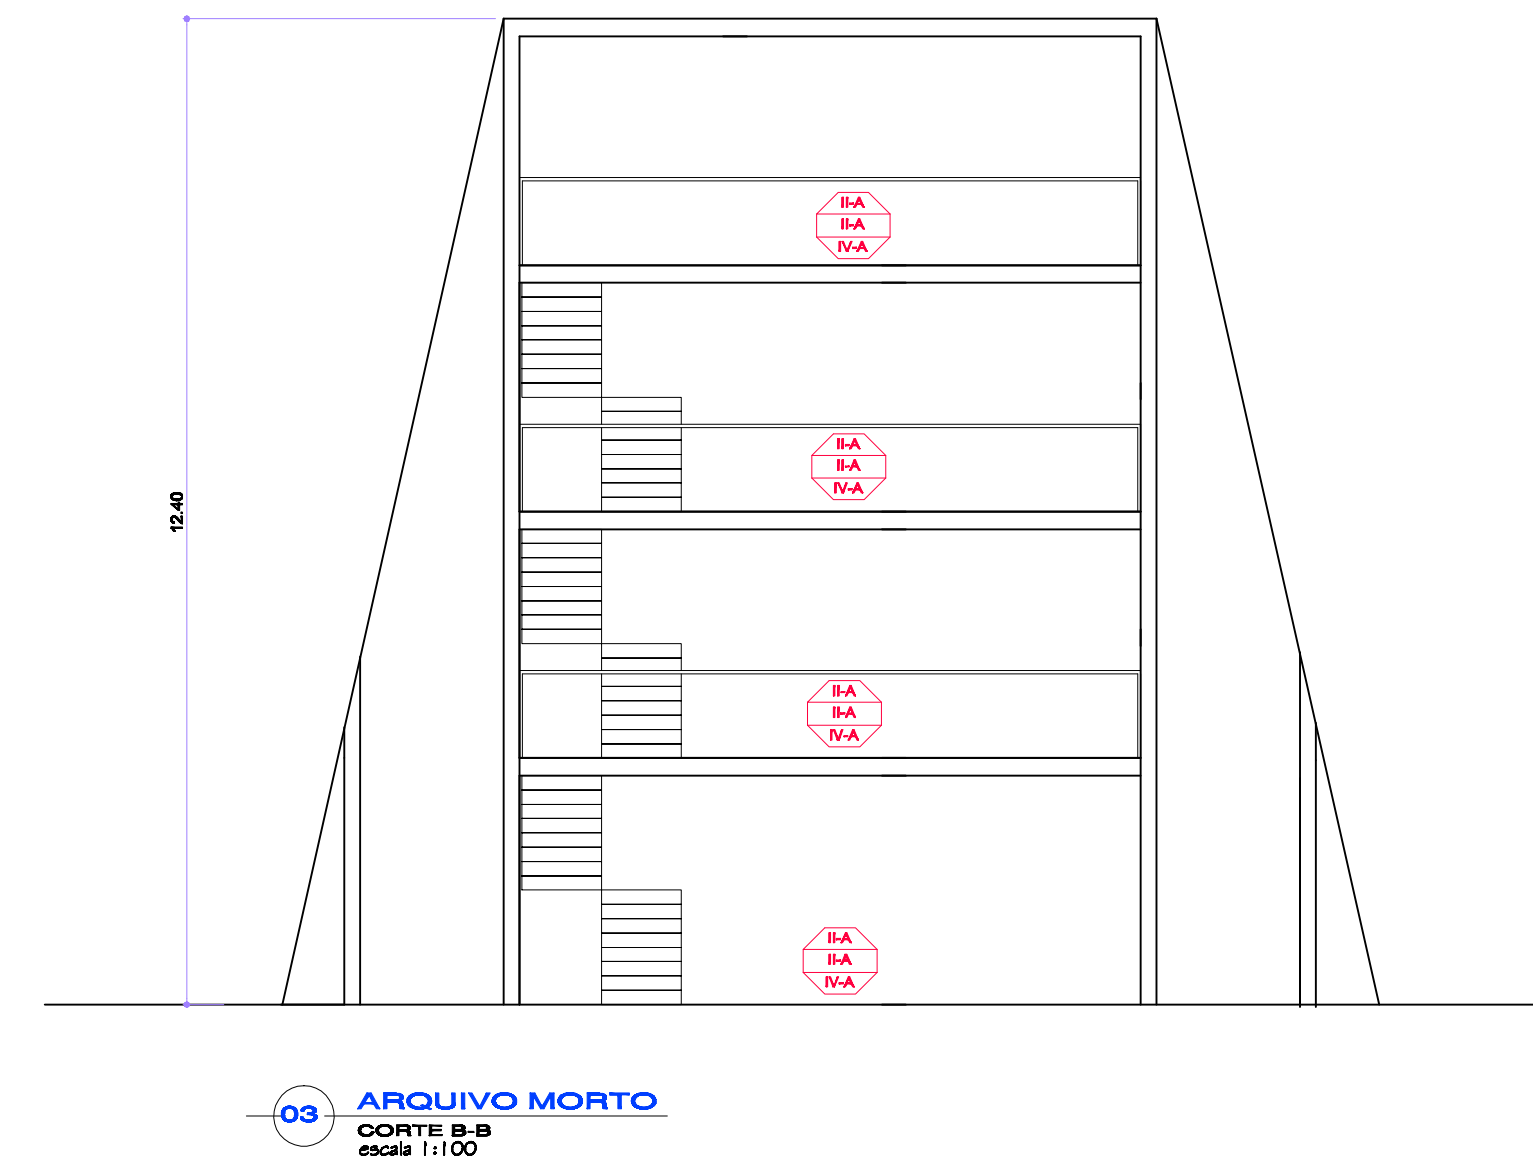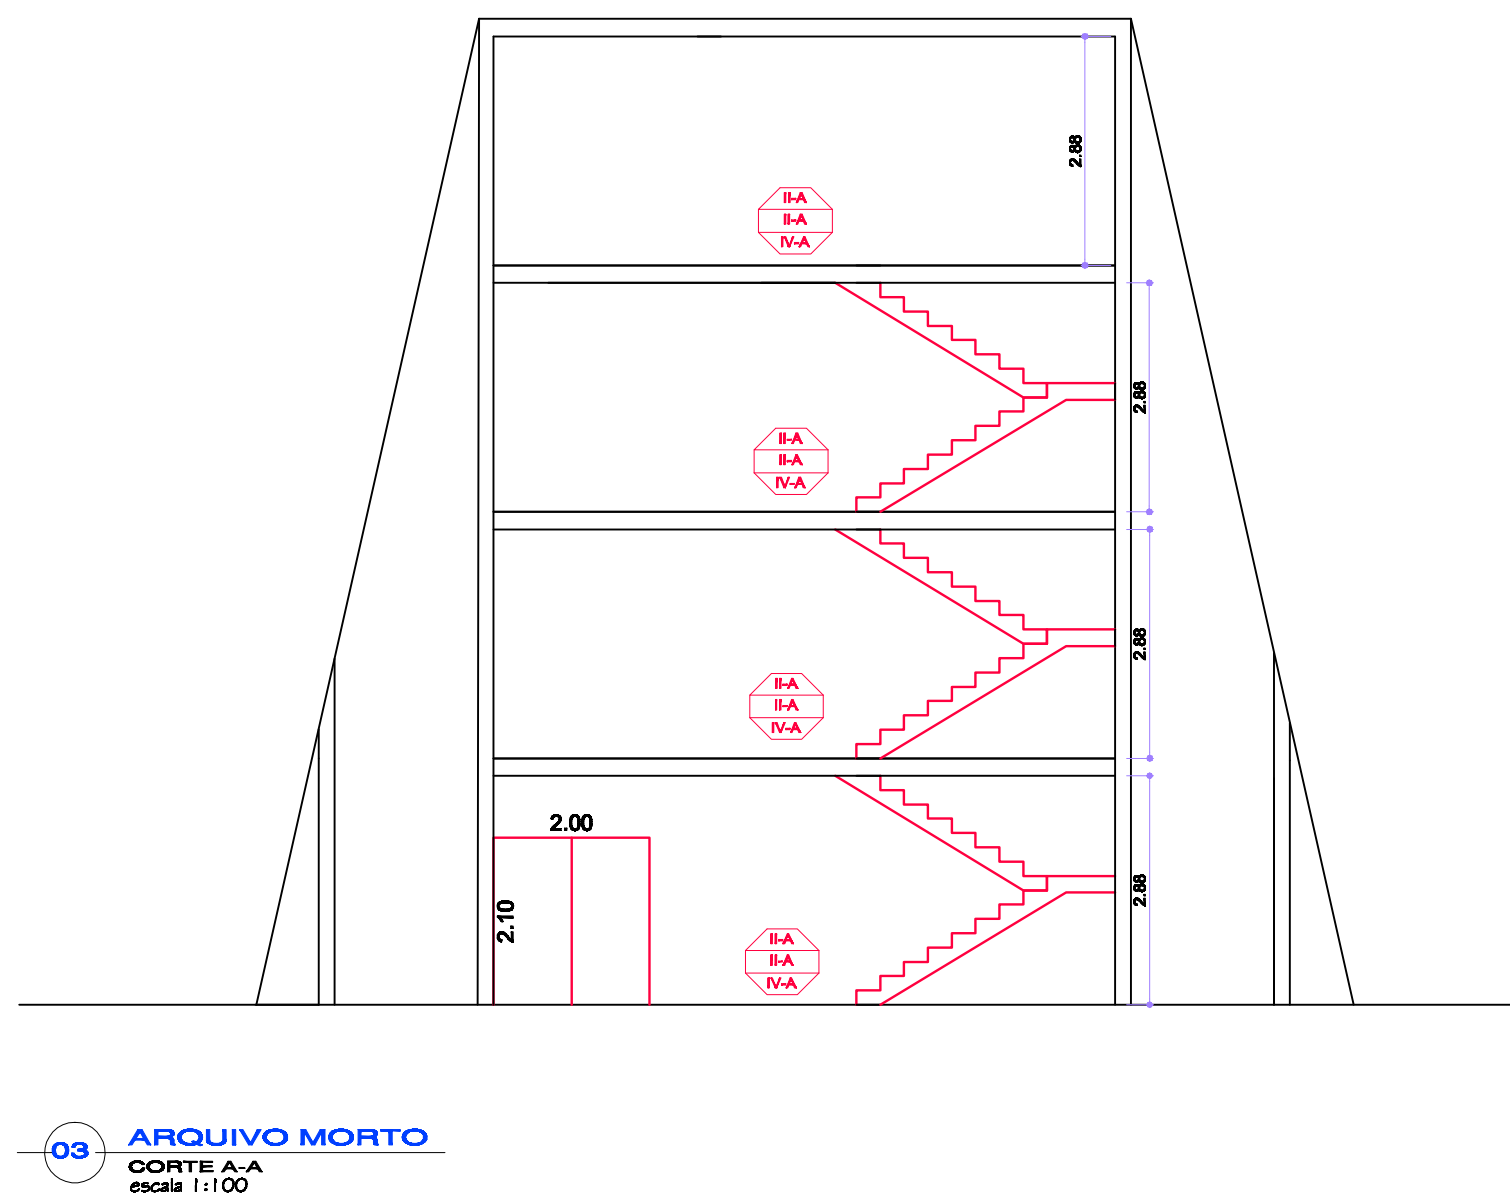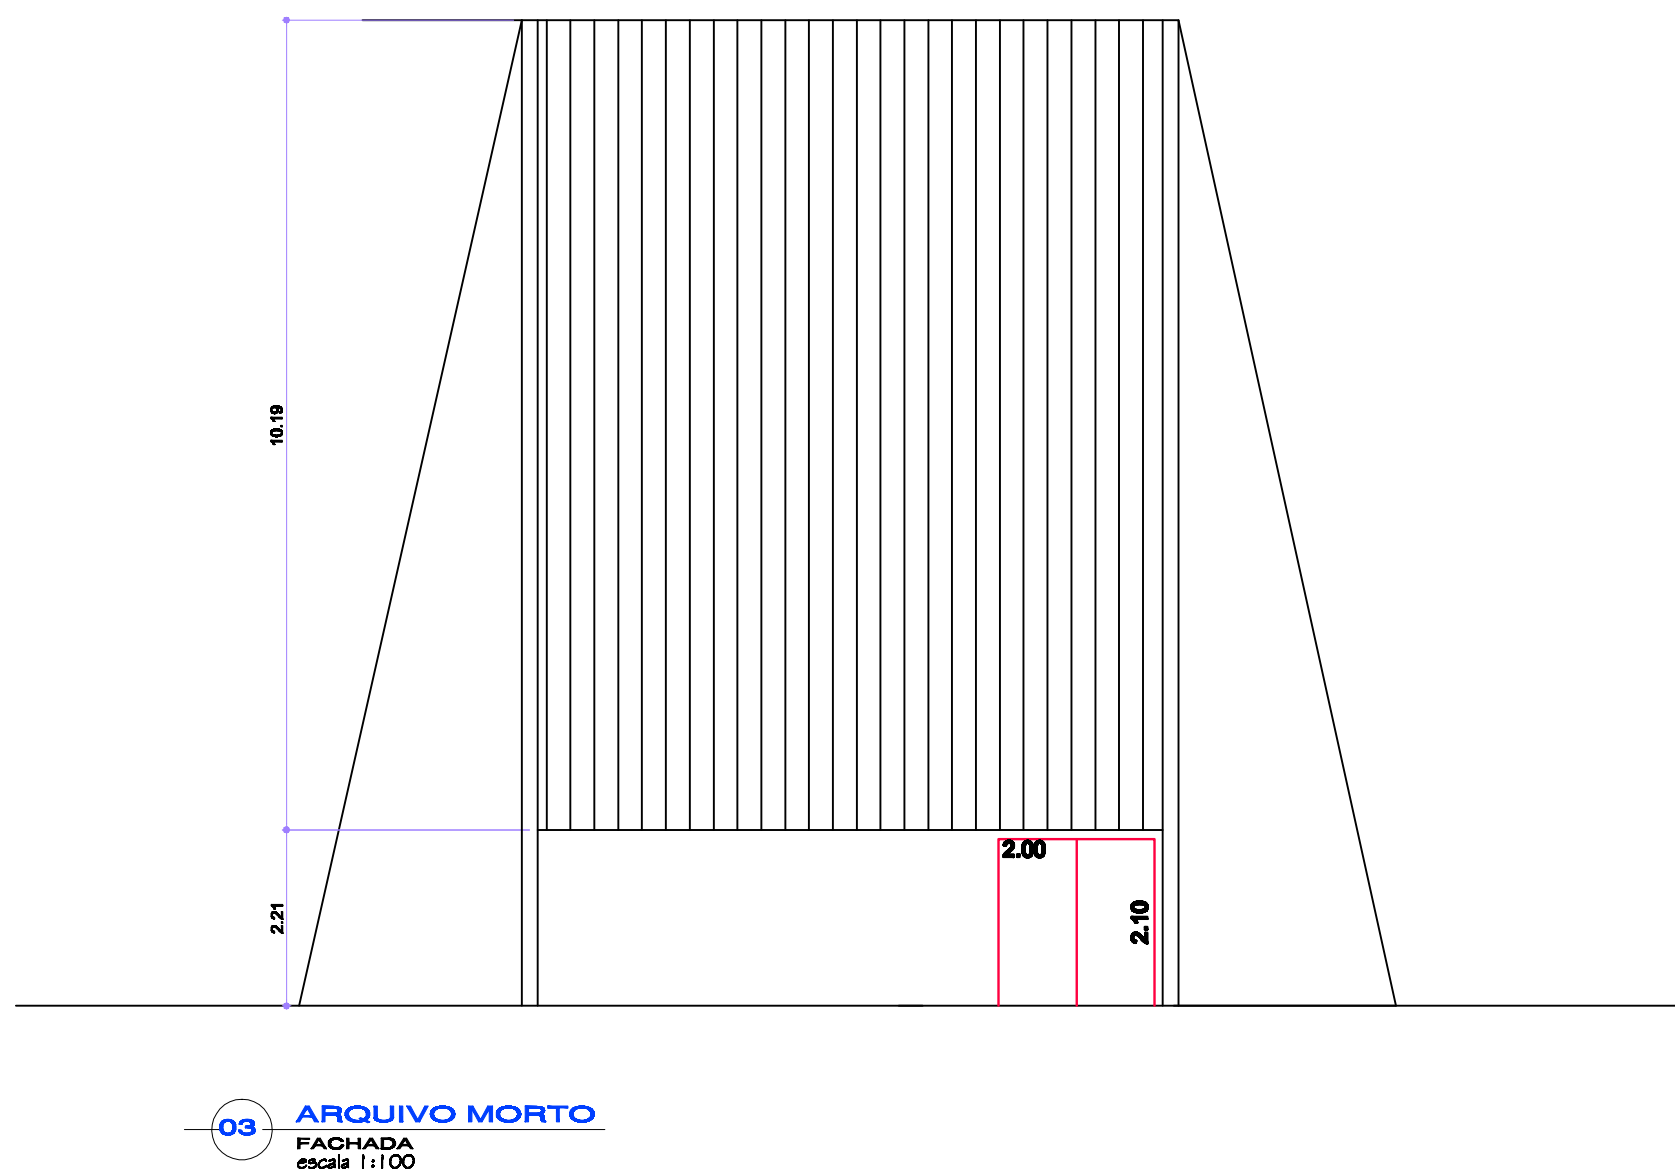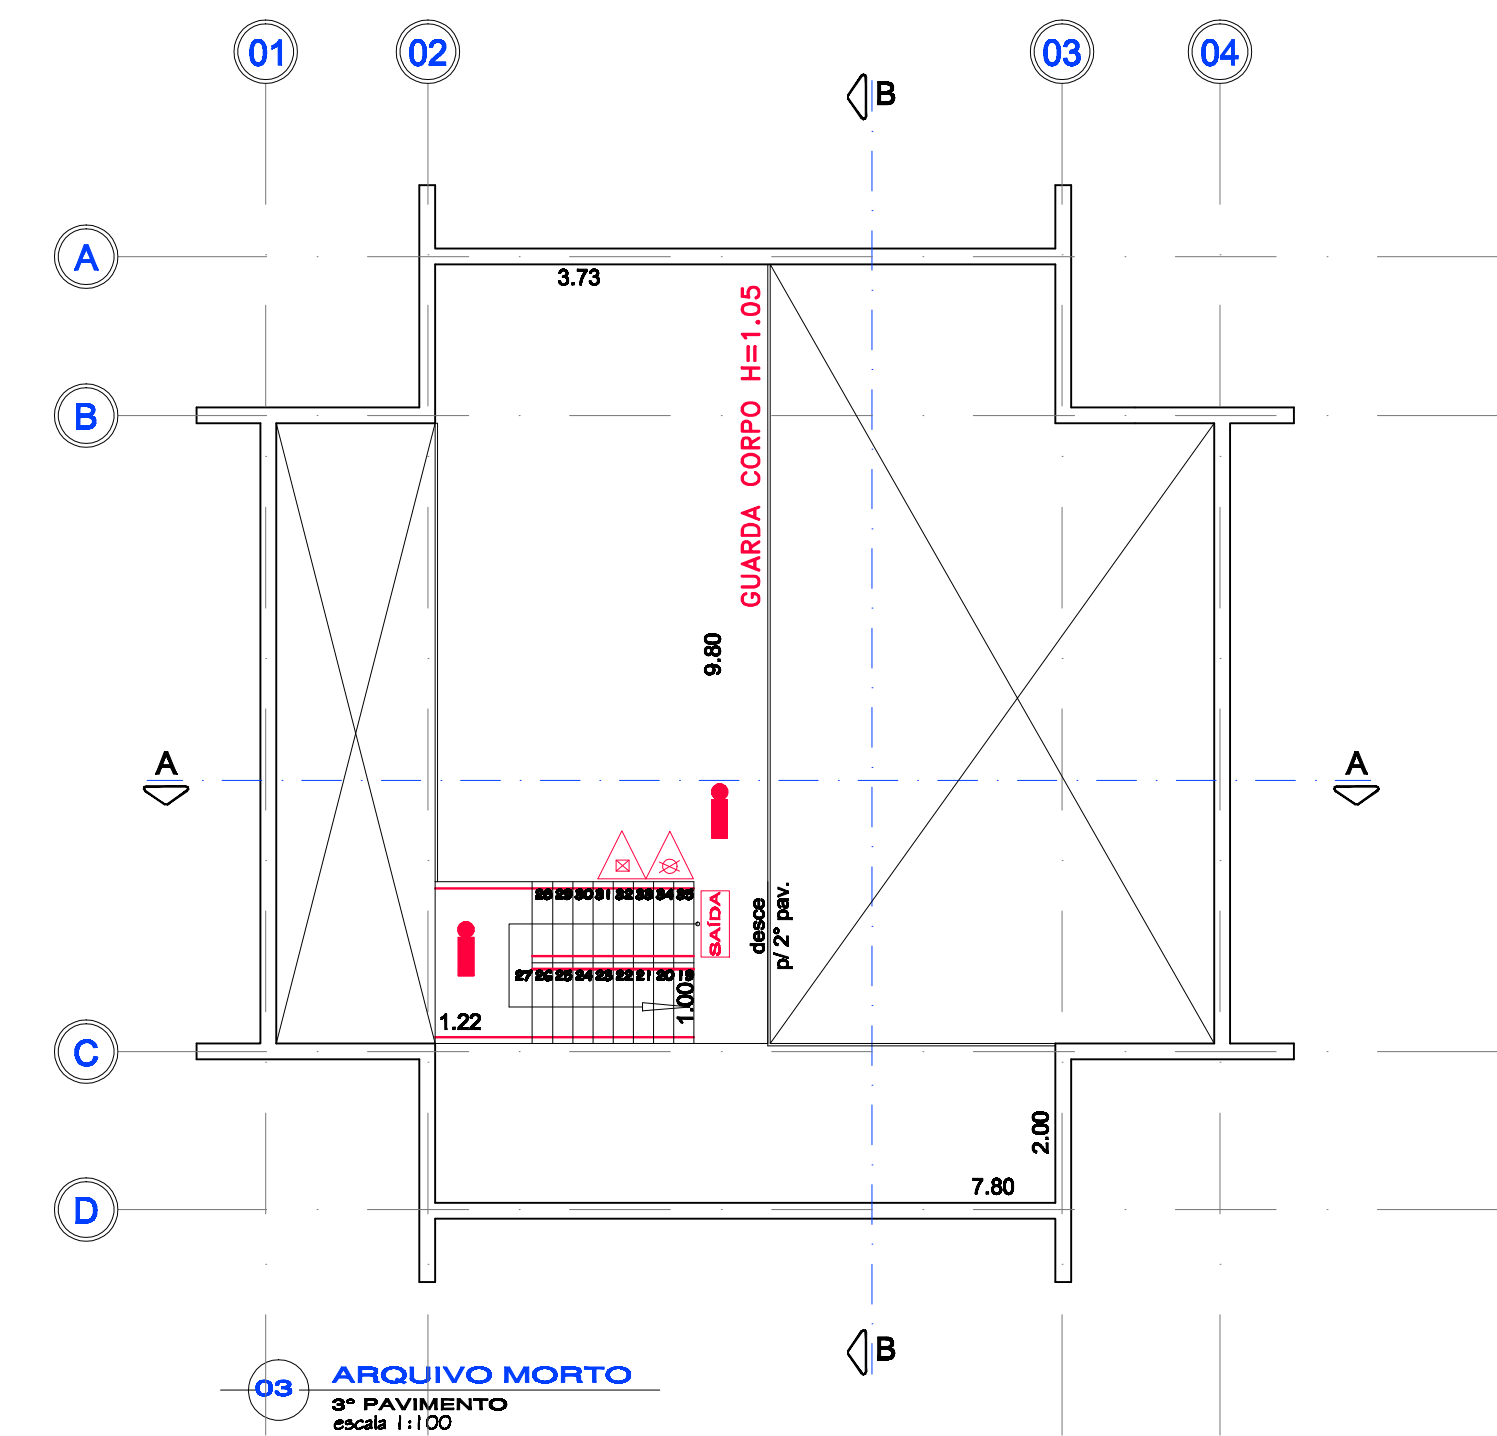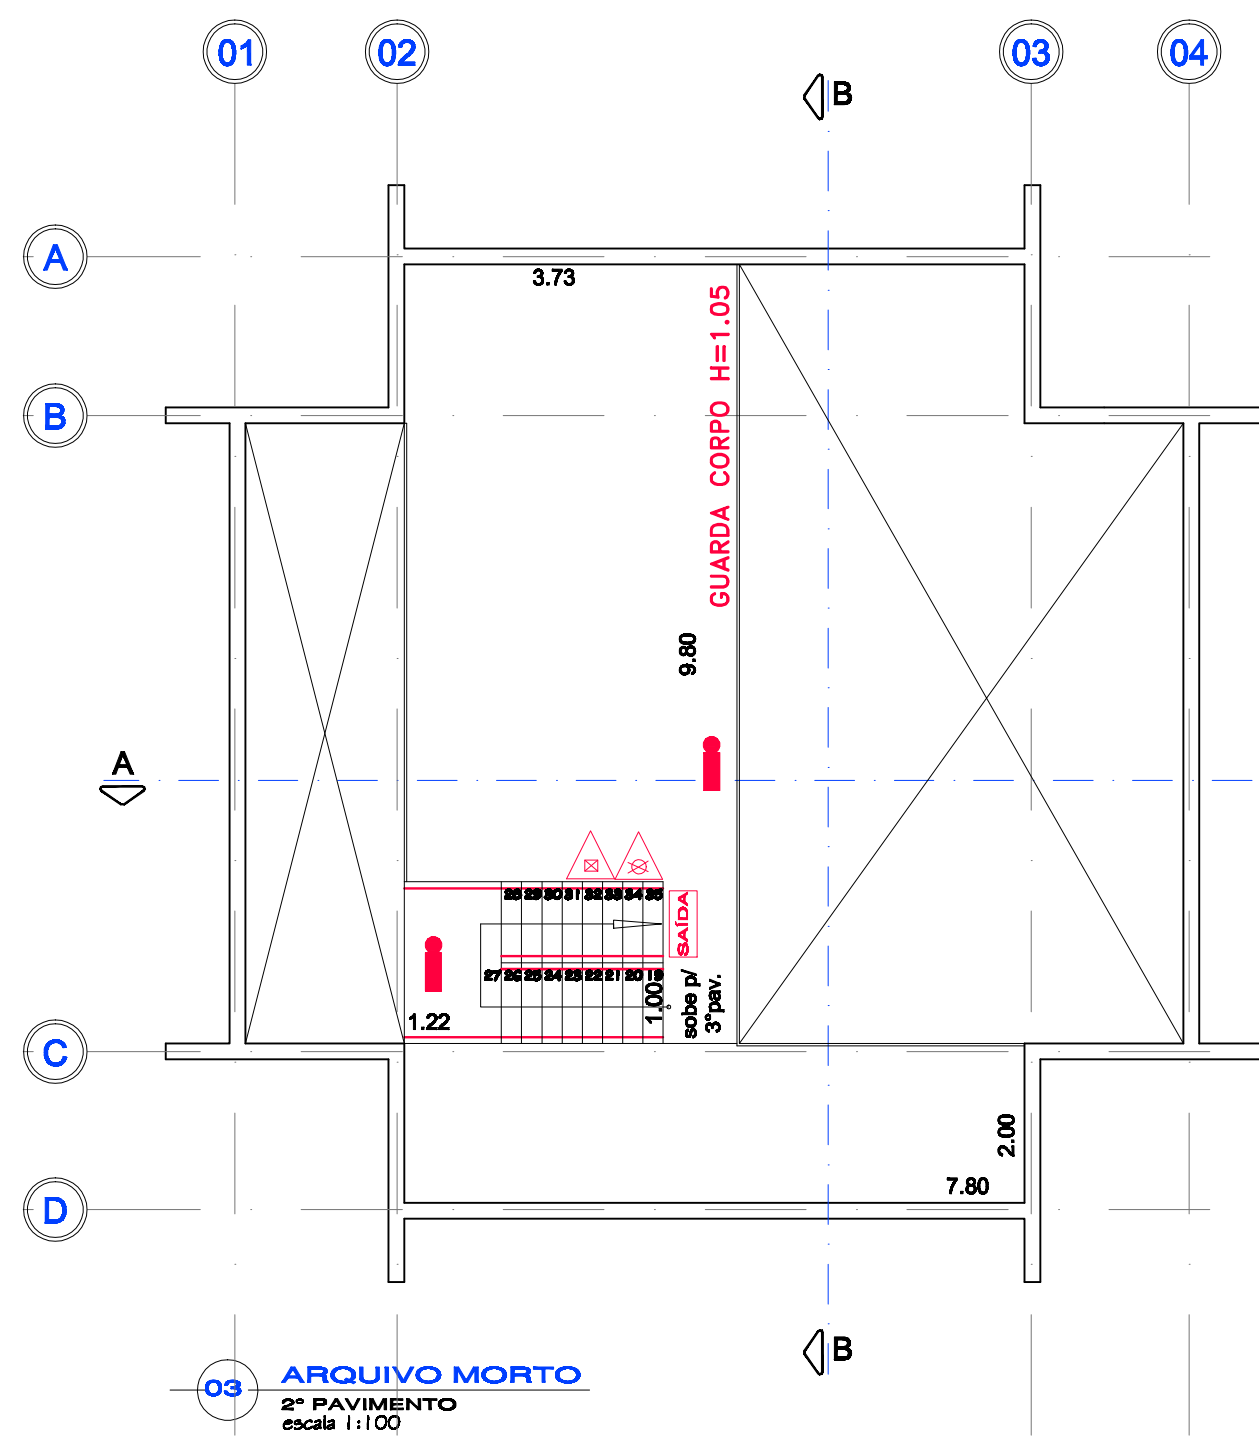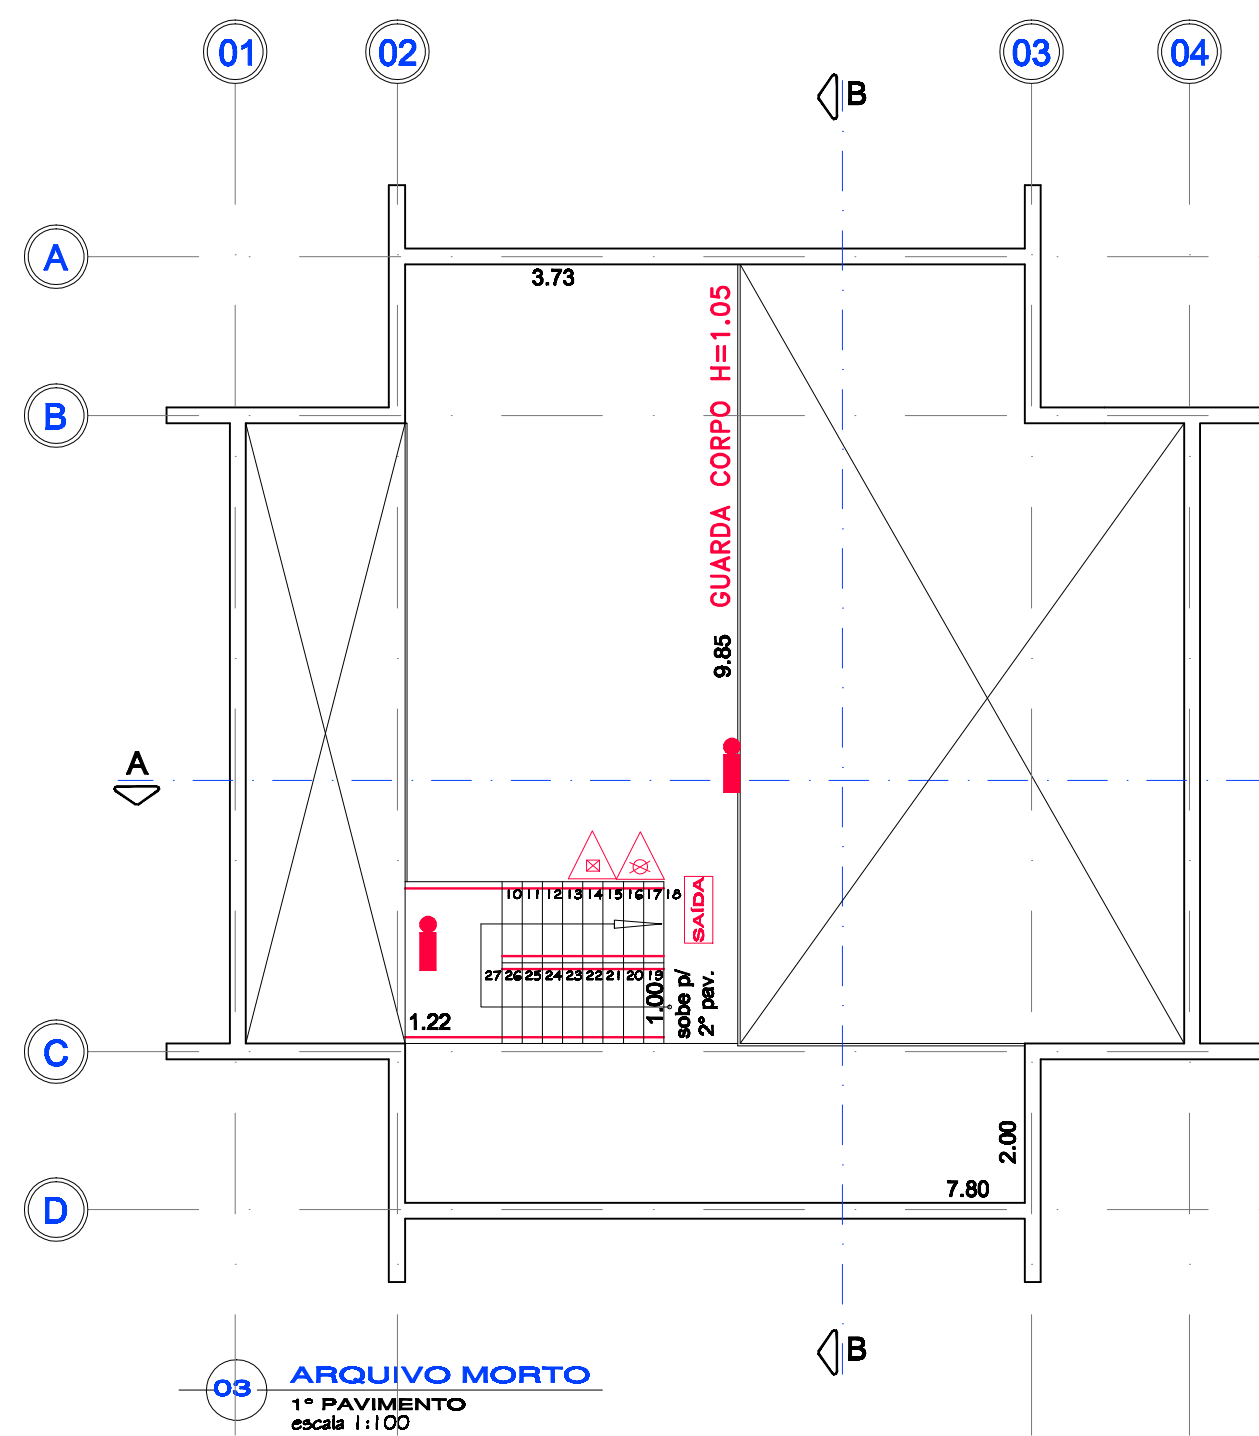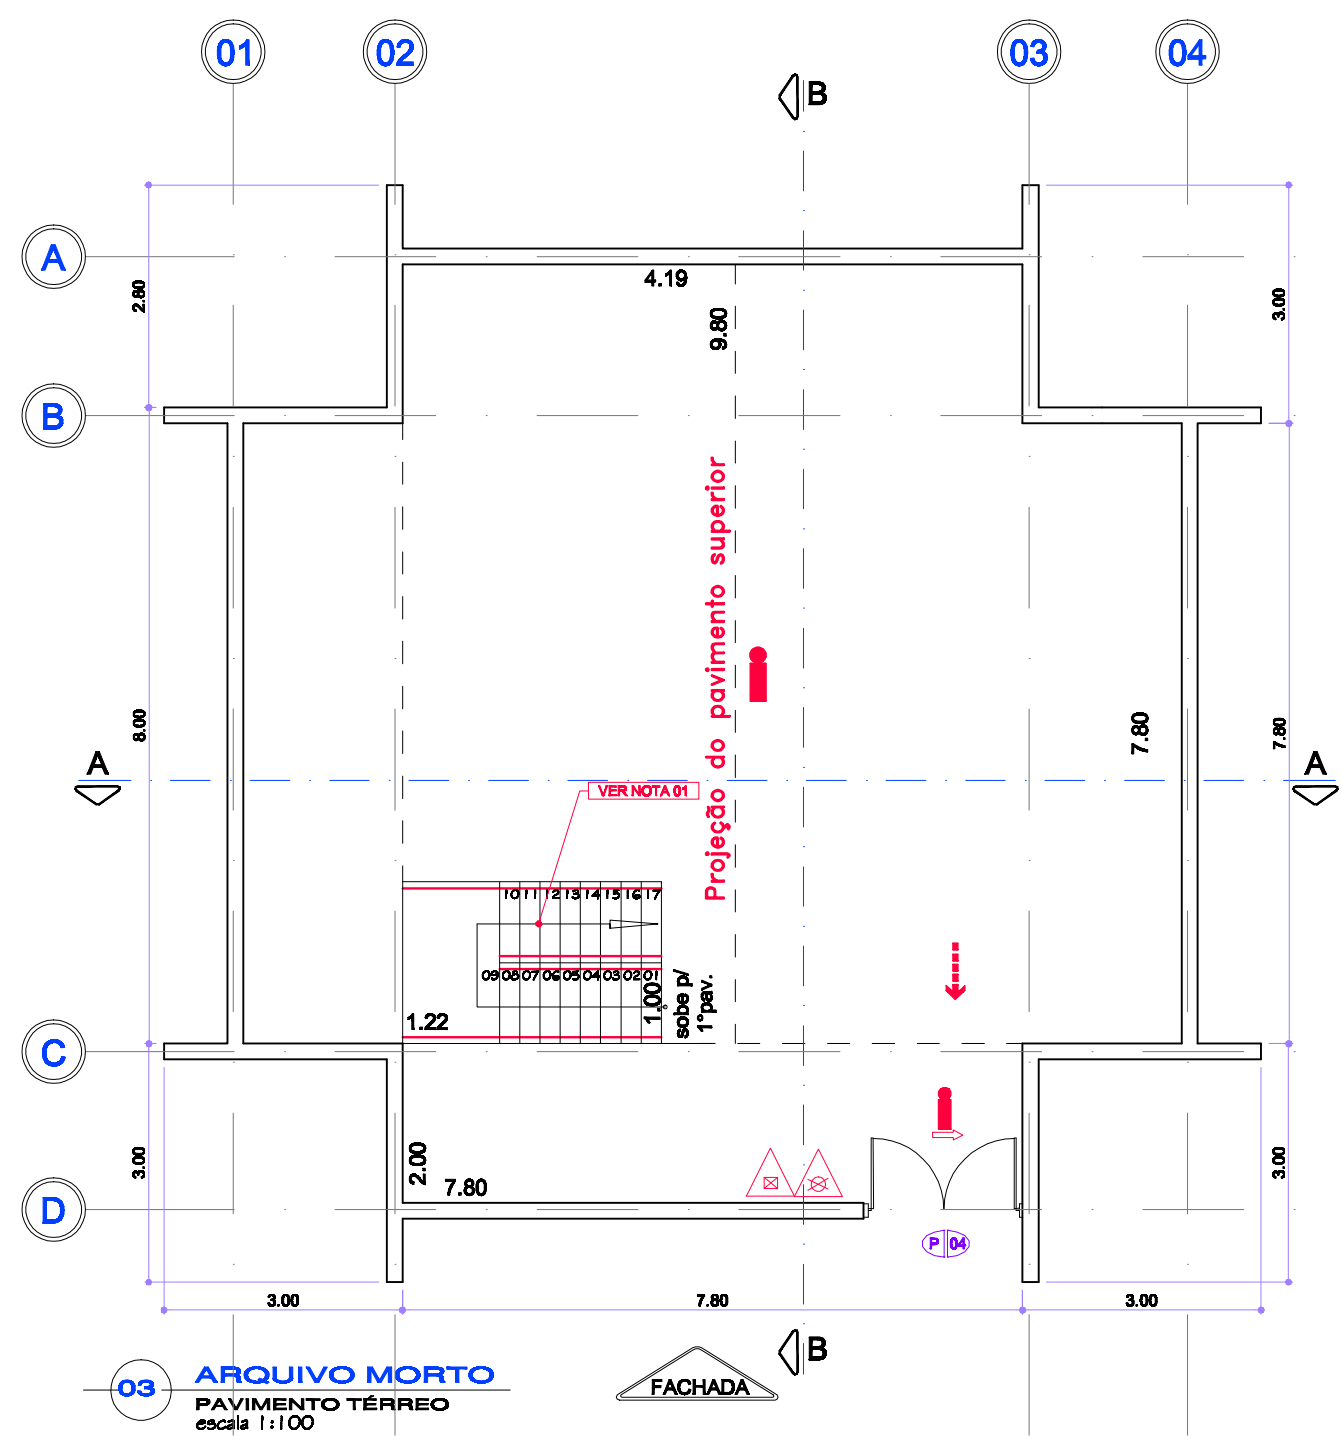

NOTAS:











01 - Escada secundária atendendo uma população inferior a 20 pessoas, conforme item 5.7.5 da IT - 11/11.

PROJETO TÉCNICO DE SEGURANÇA CONTRA INCÊNDIO

Local: Av. Comendador Camilo Julio 255 - Éden - Sorocaba /SP
Descrição: 03 - Arquivo Morto

Engº Celso José Flório
CREA - 068.507.512-1
Responsável Técnico

Serviço Autônomo de Água e Esgoto de Sorocaba
Proprietário ou resp. p/uso

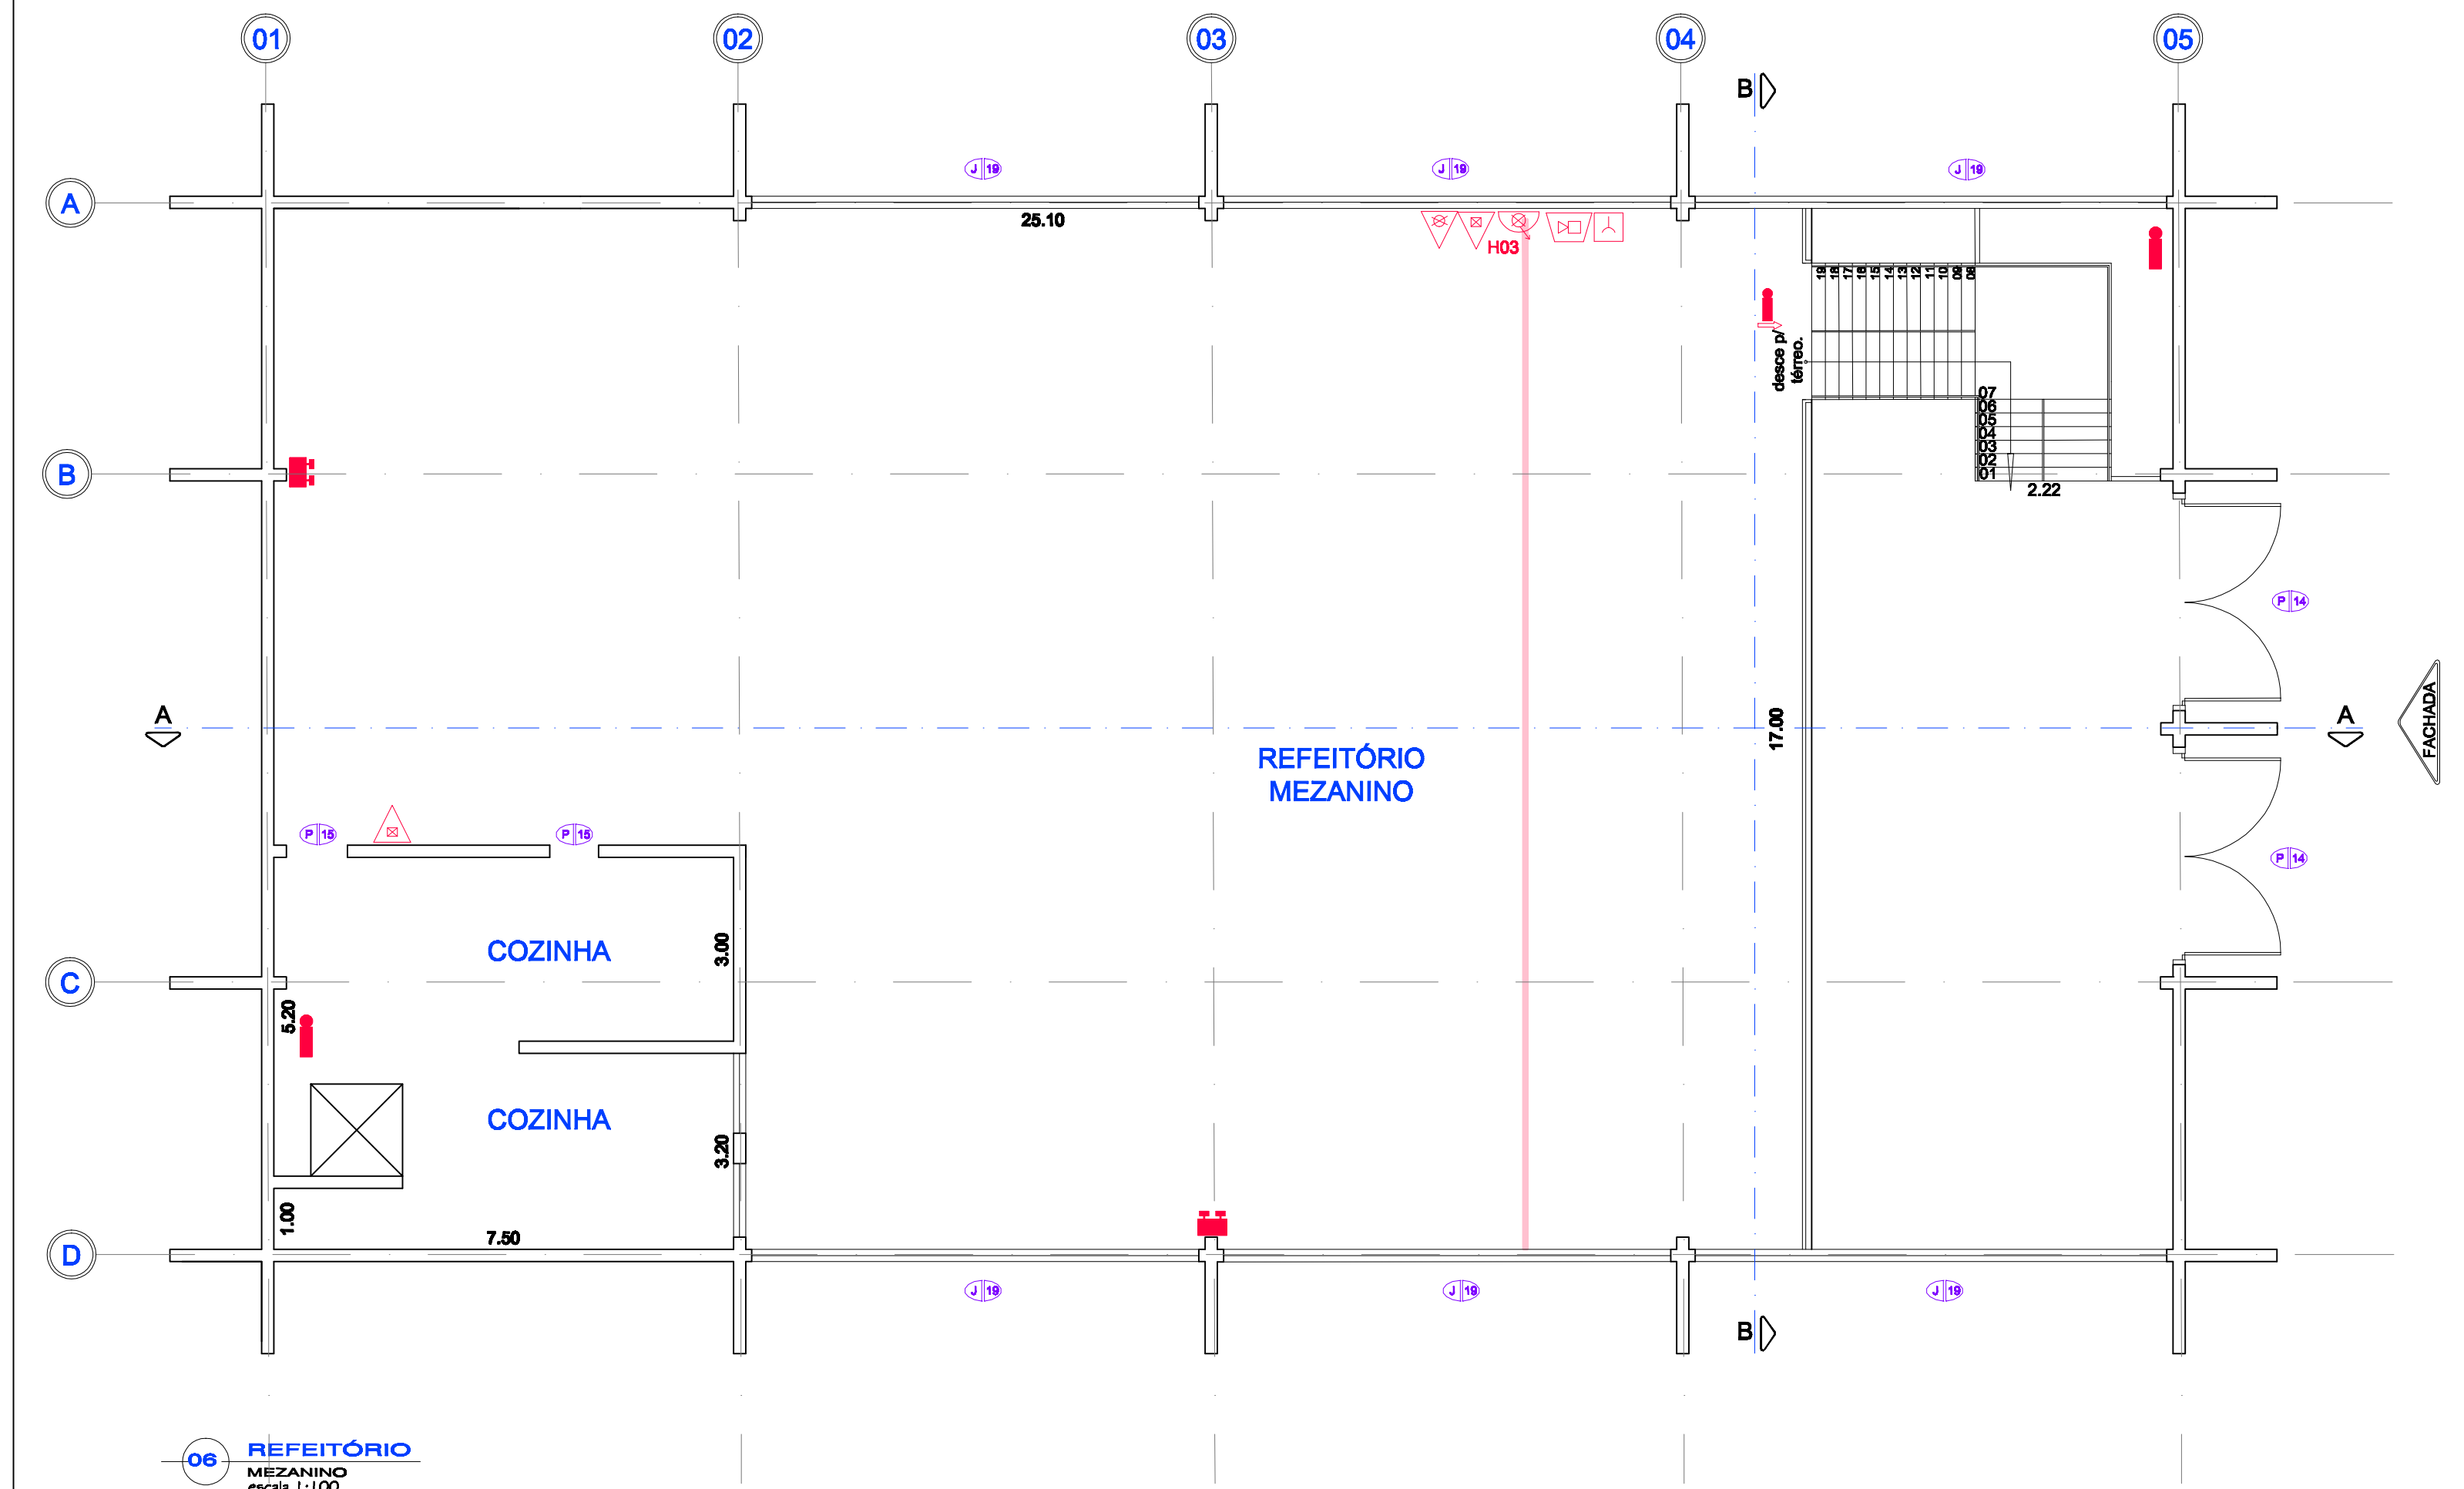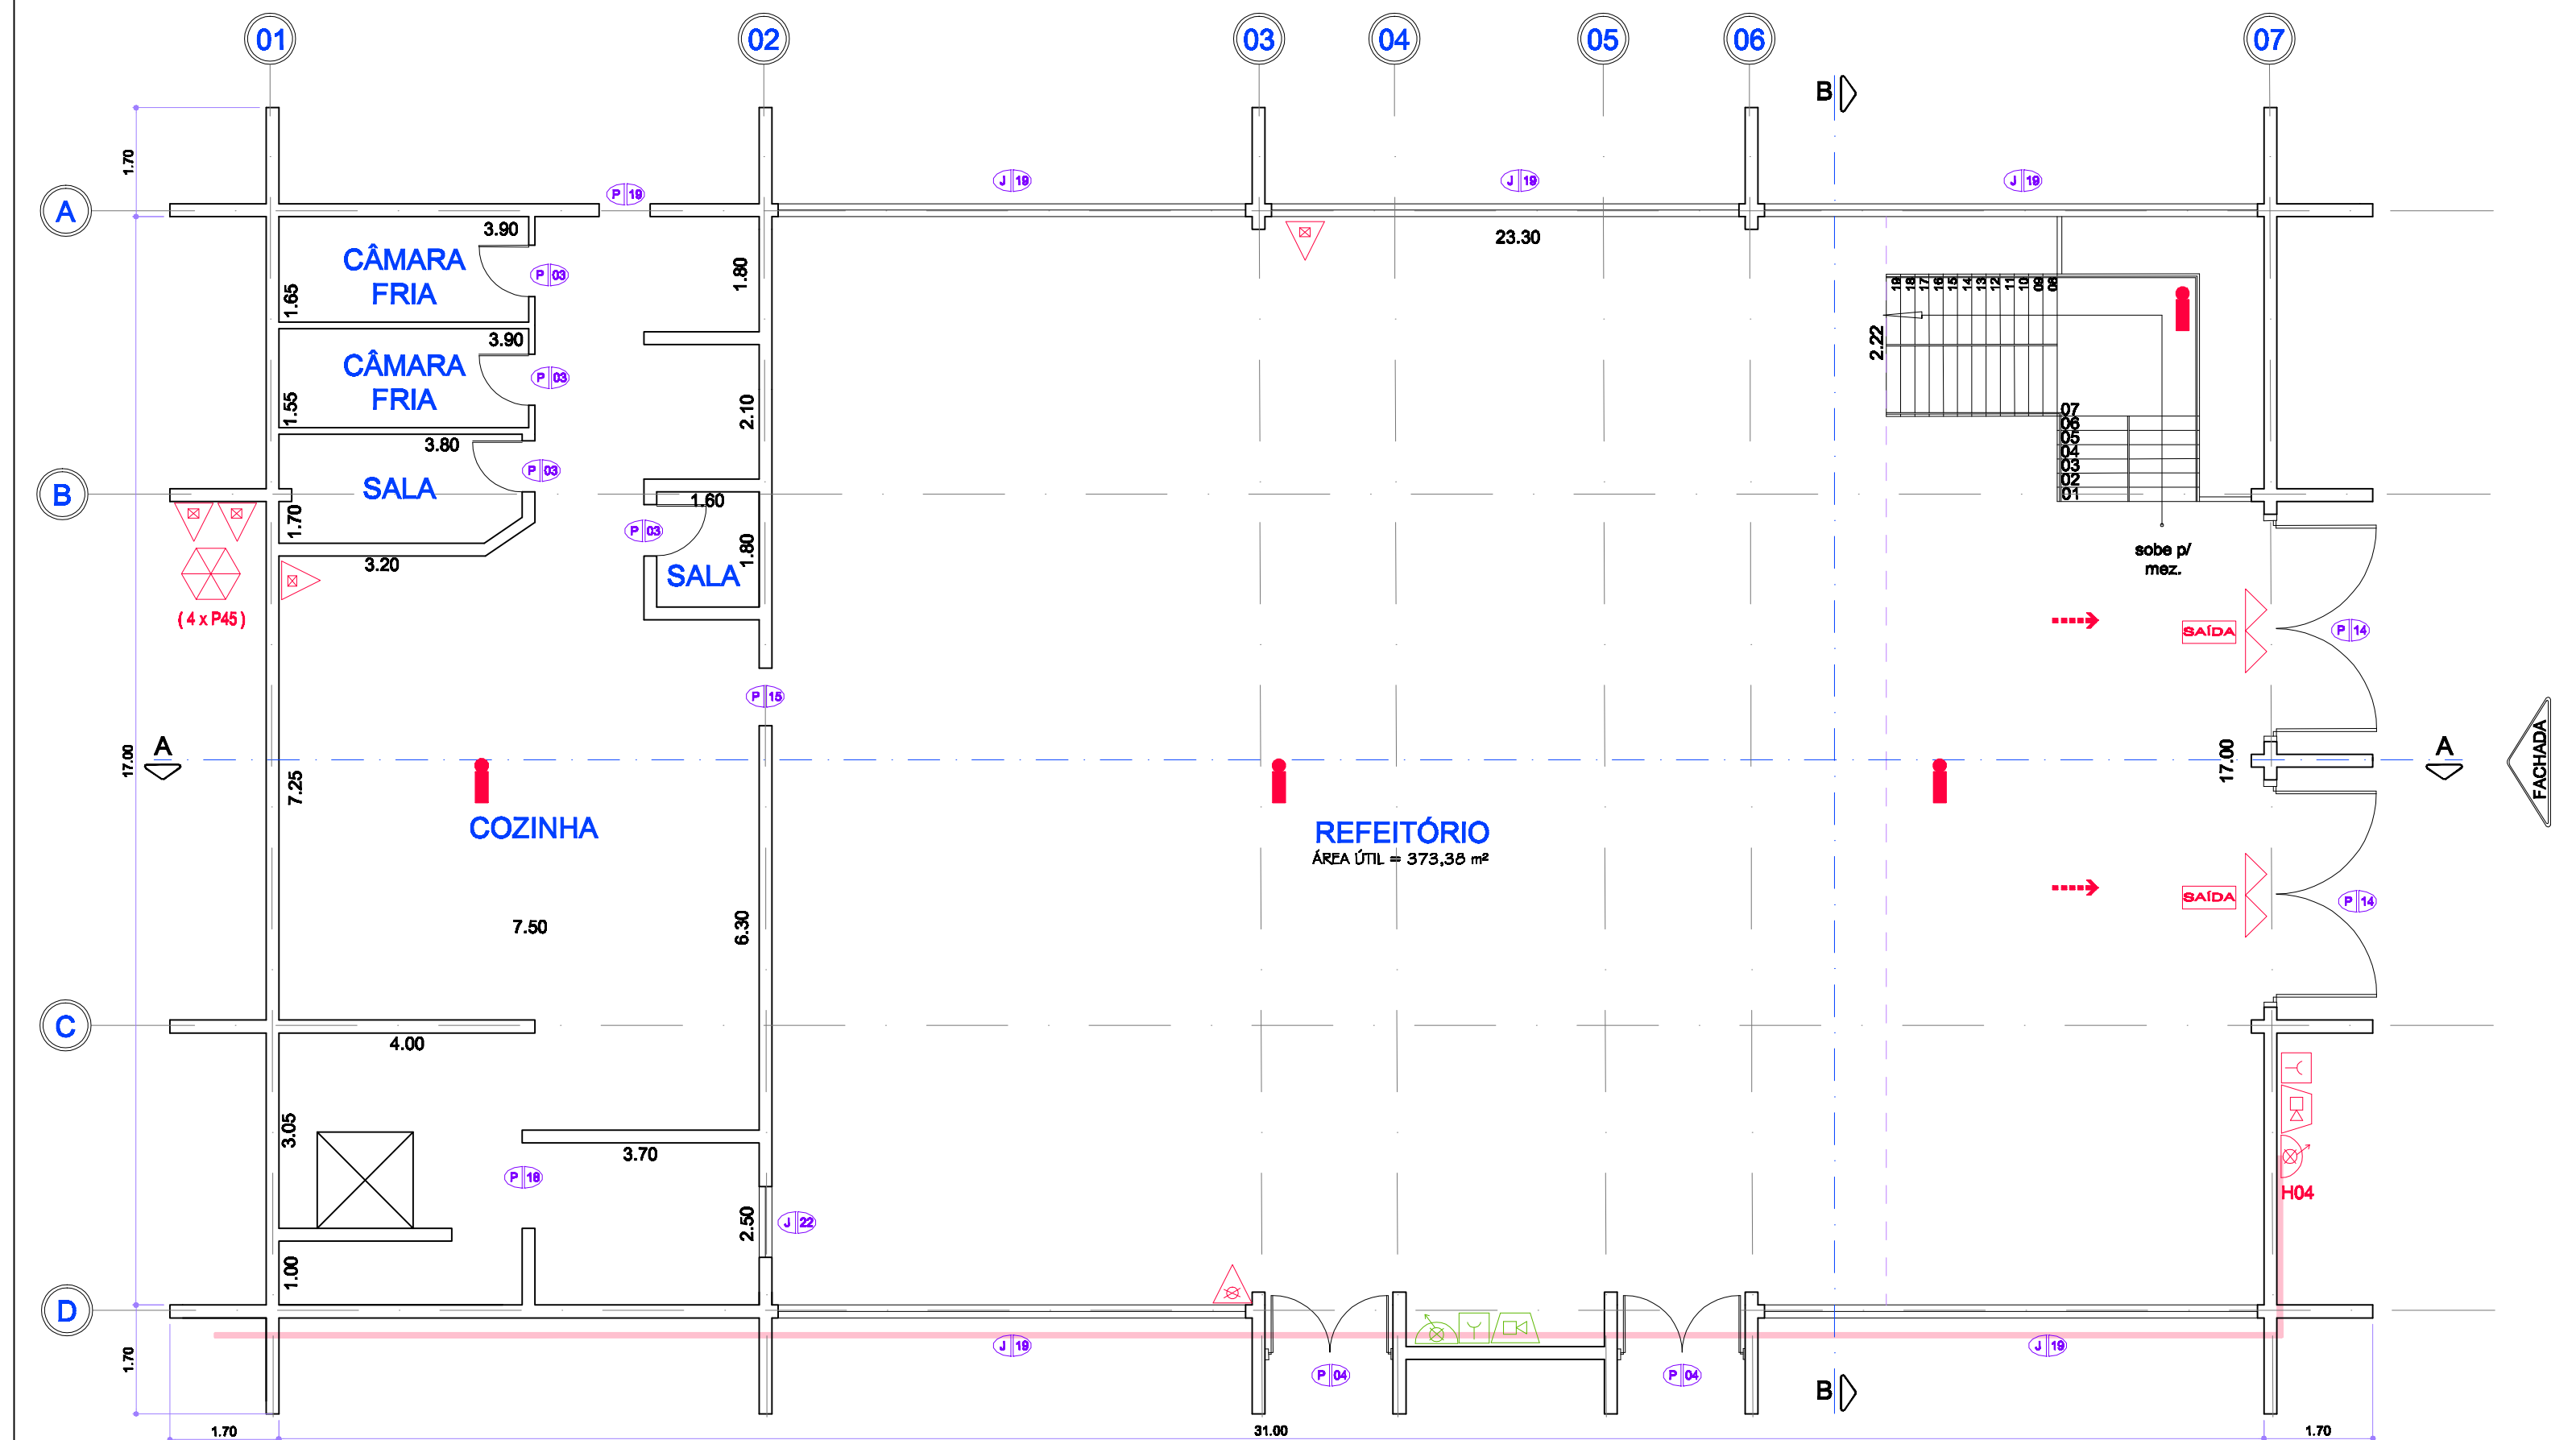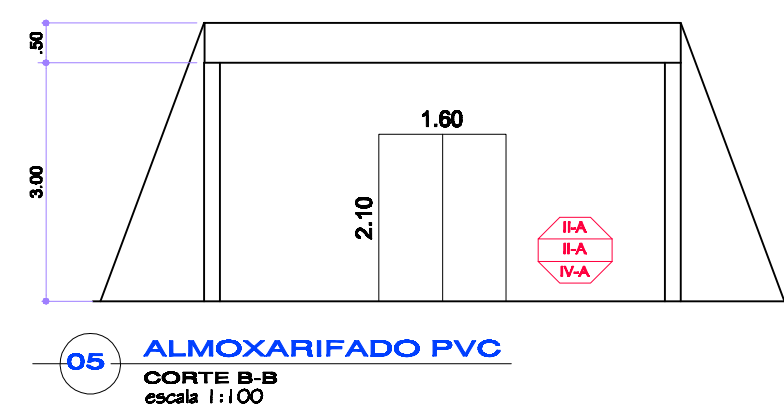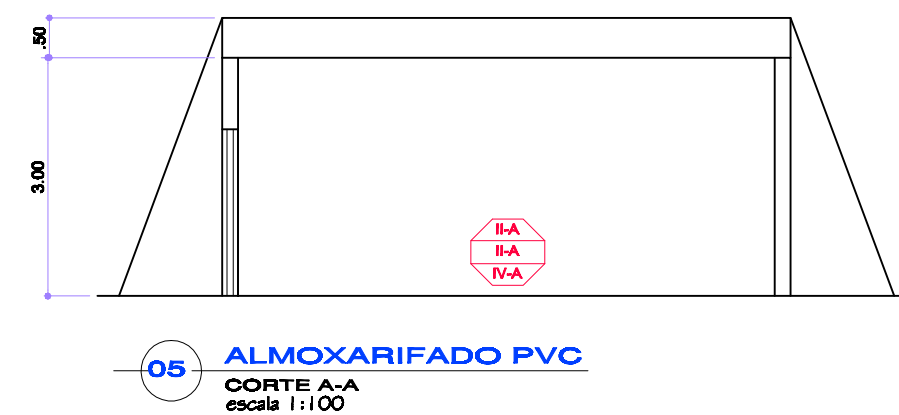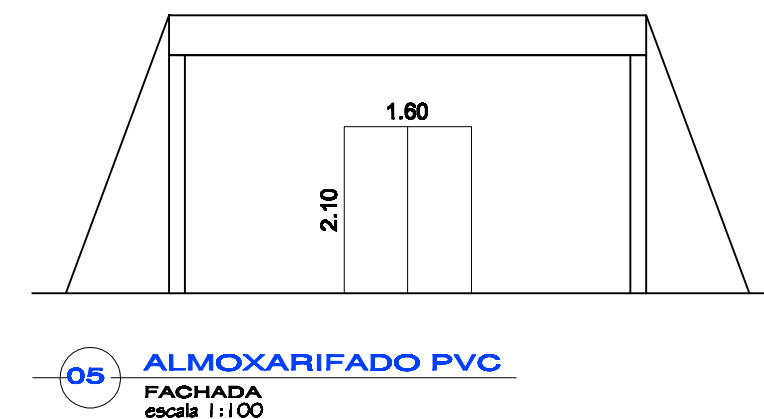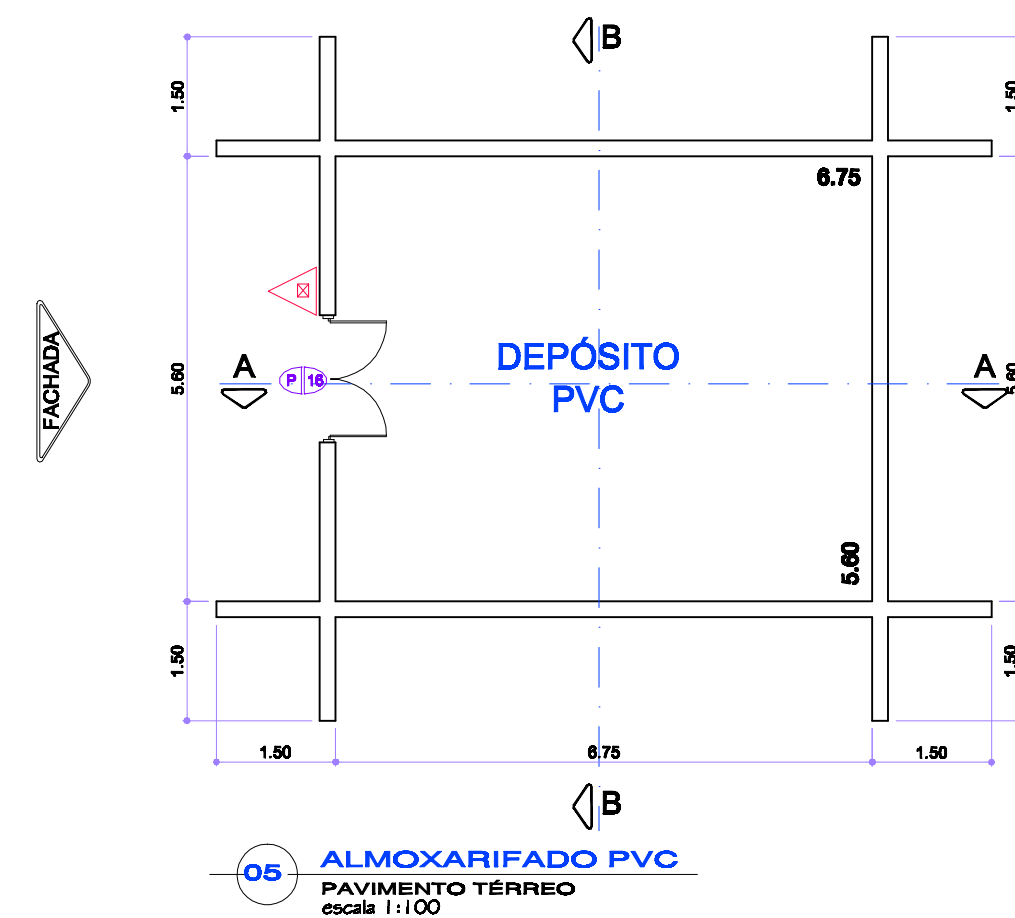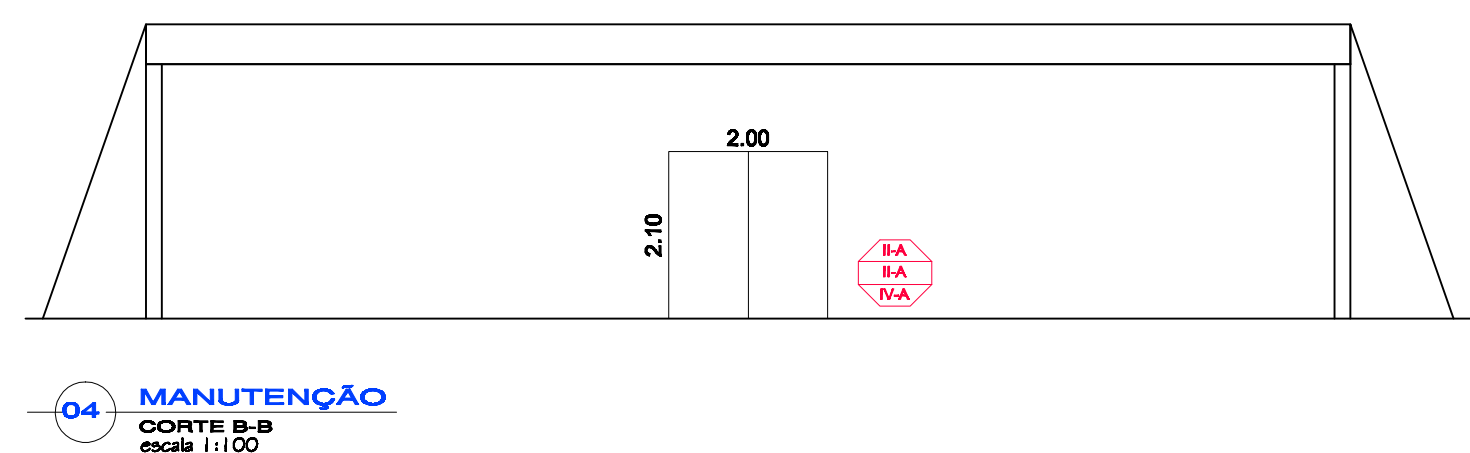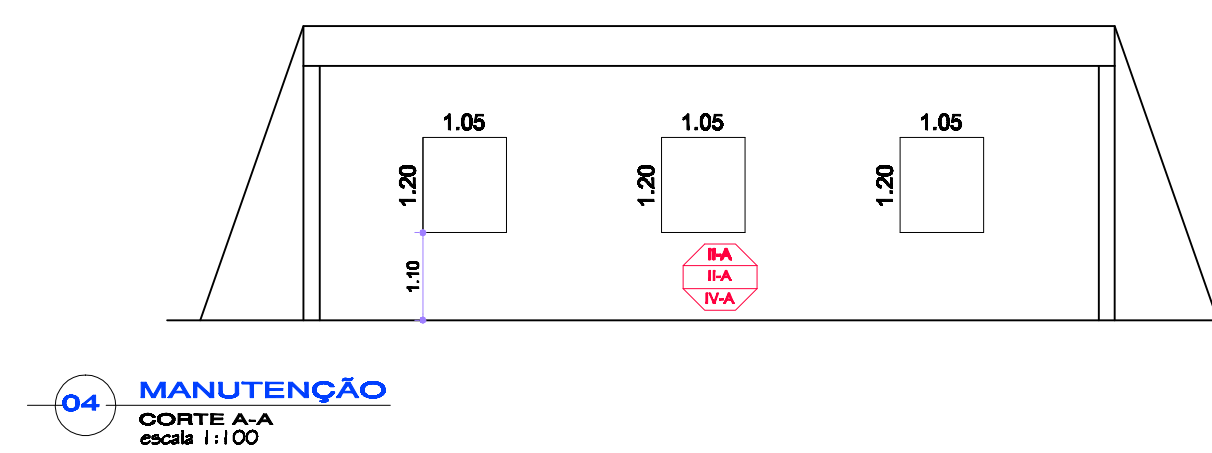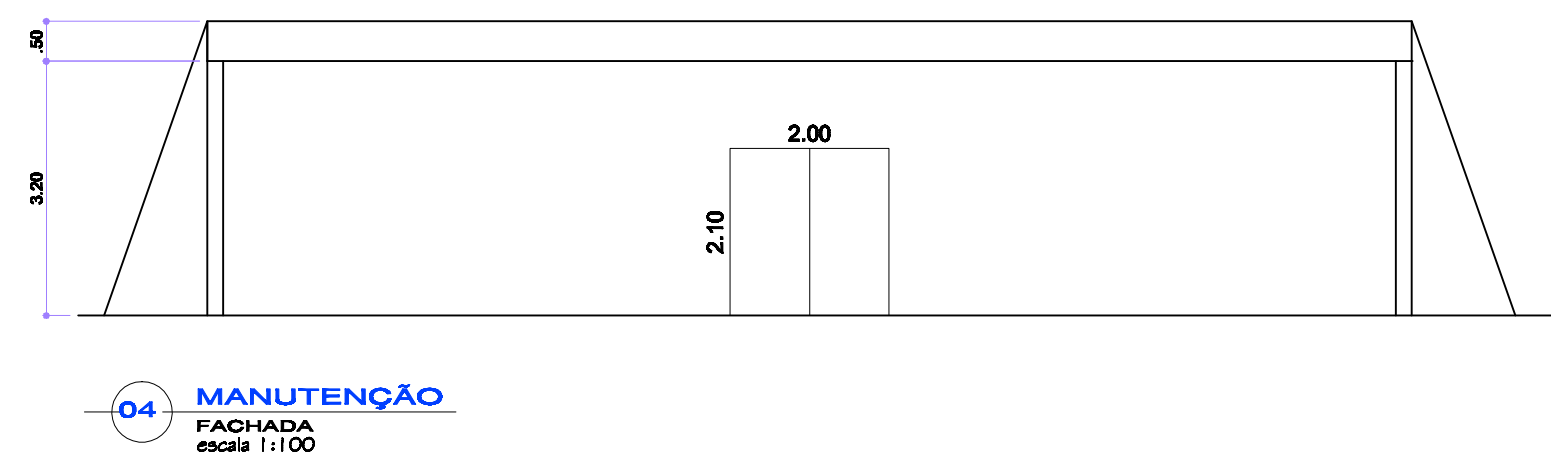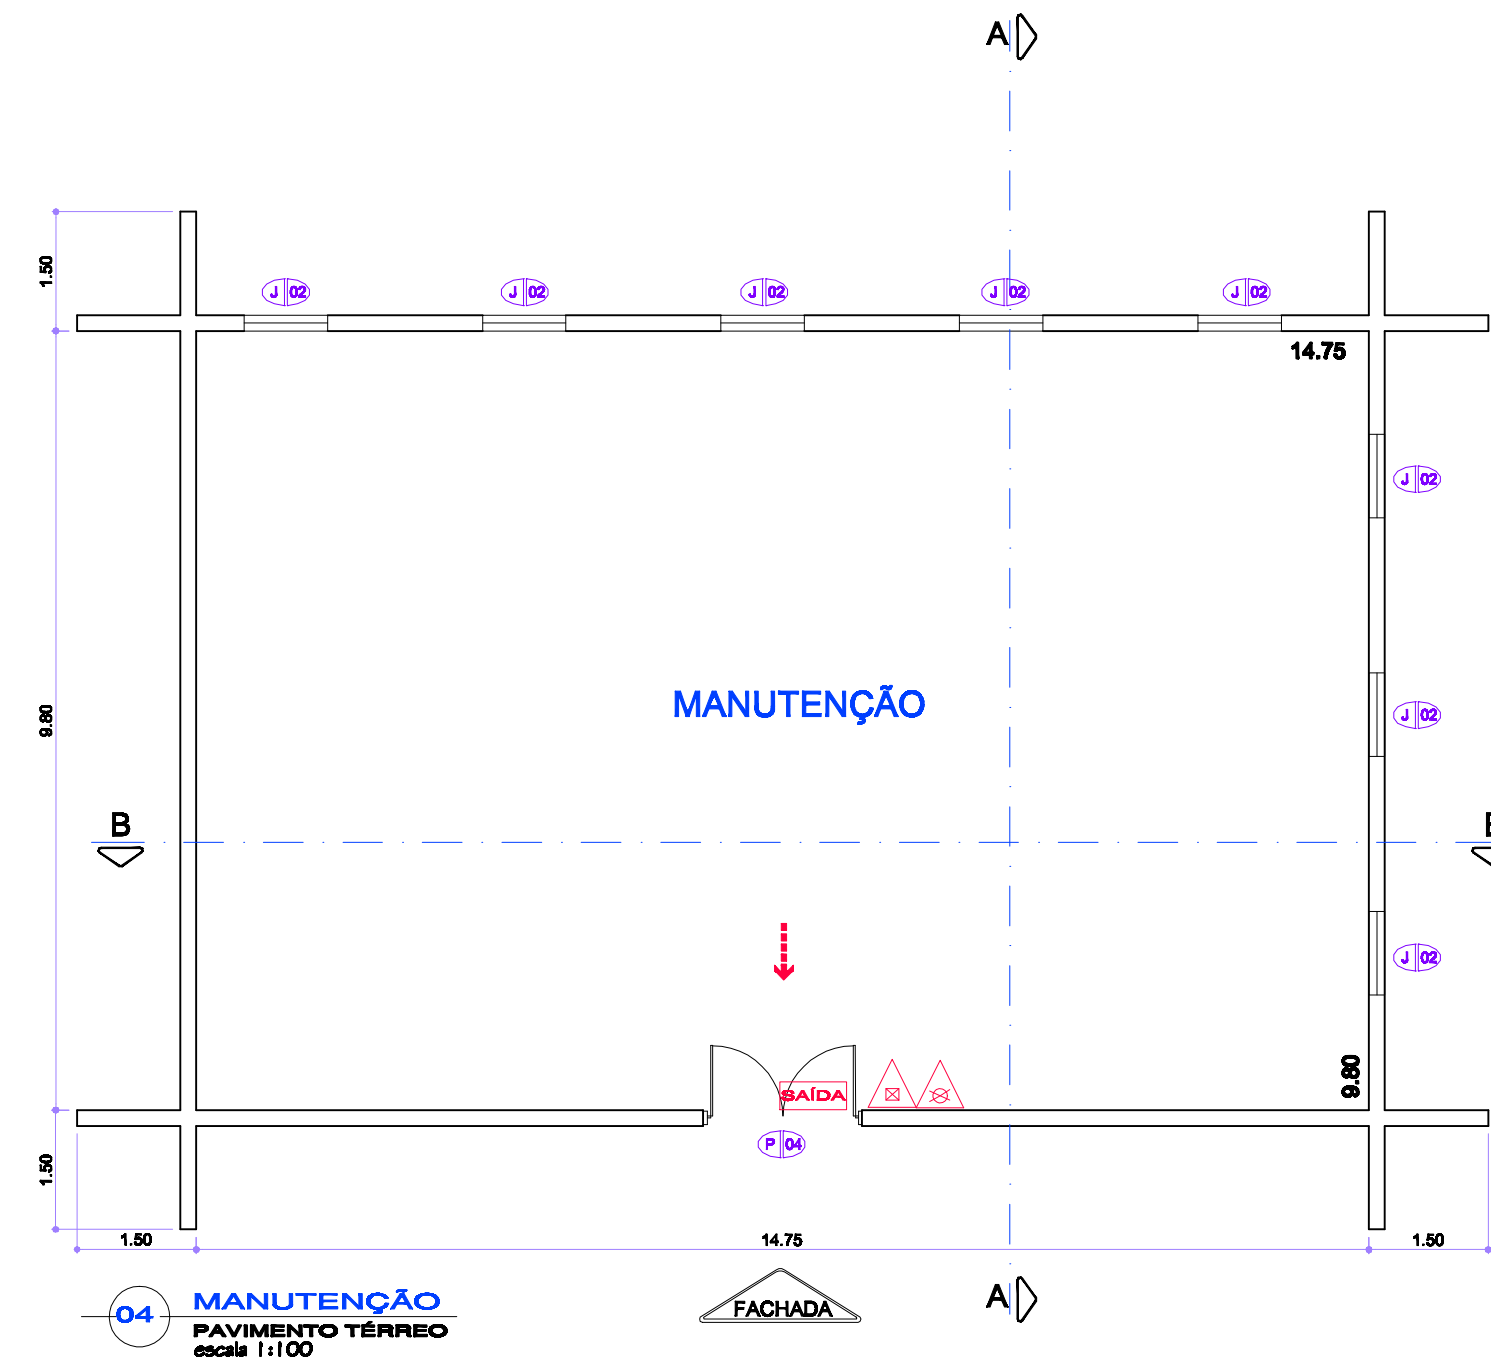

NOTA:

01 - As luminárias estão distribuídas a mais de 15m de distância entre elas, porém garantem 5 lx no piso, conforme o item 5.4.1 da IT 18/04


PROJETO TÉCNICO DE SEGURANÇA CONTRA INCÊNDIO

05/10


Local: Av. Comendador Camilo Julio 255 - Éden - Sorocaba /SP
Descrição: 04 - Manutenção
05 - Almoarifado PVC
06 - Refeitório: Planta Baixa

Engº Celso José Flório
CREA - 068.507.512-1
Responsável Técnico


Serviço Autônomo de Água e Esgoto de Sorocaba
Proprietário ou resp. p/uso

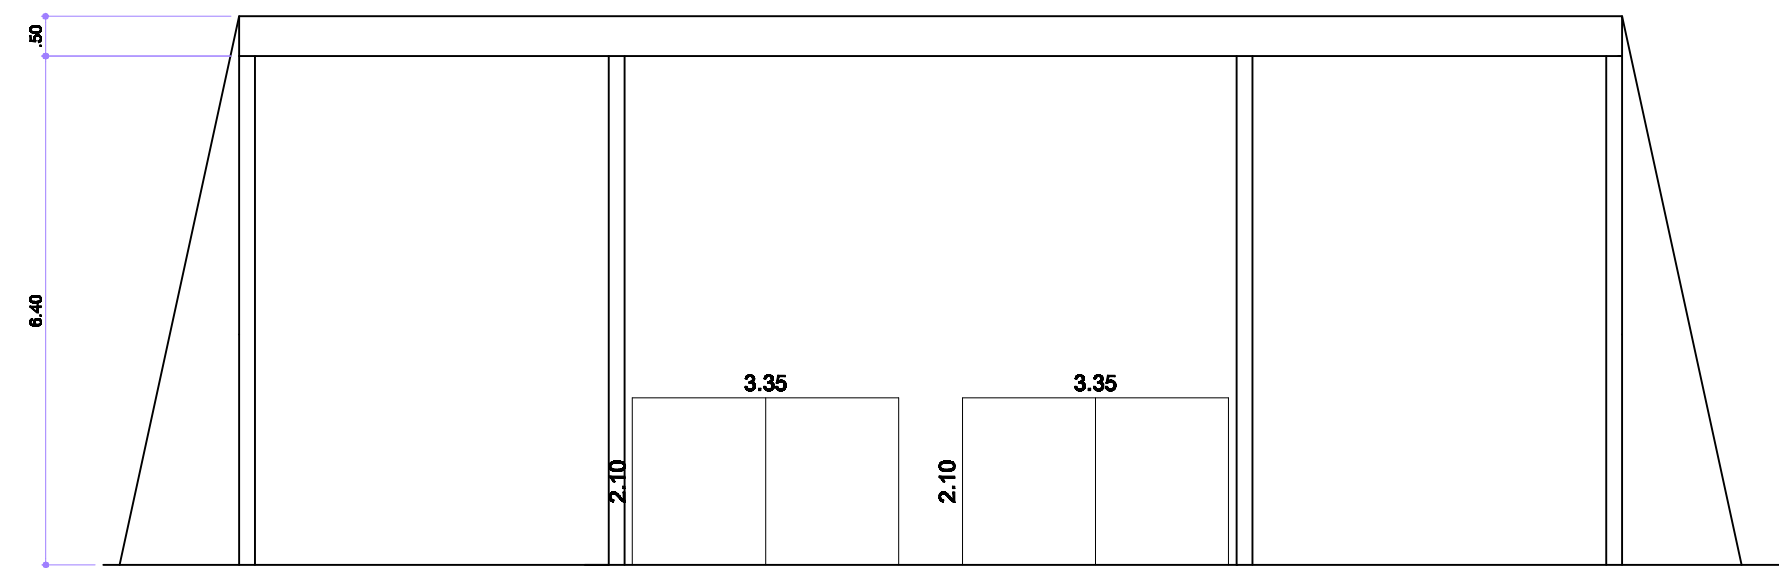


06 REFEITÓRIO
FACHADA
escala 1:100

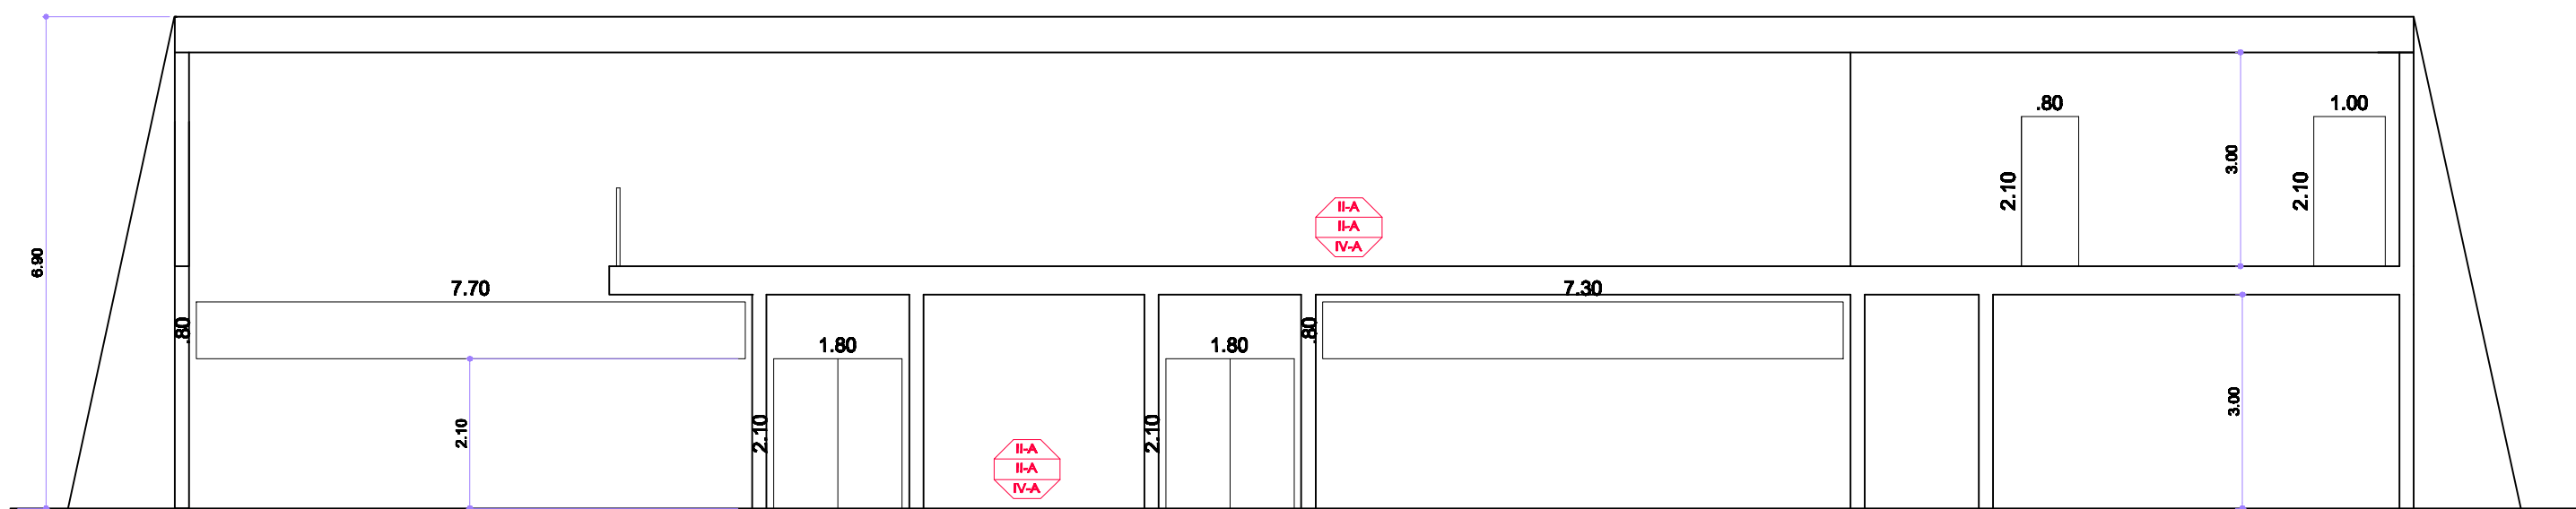


06 REFEITÓRIO
CORTE A-A
escala 1:100

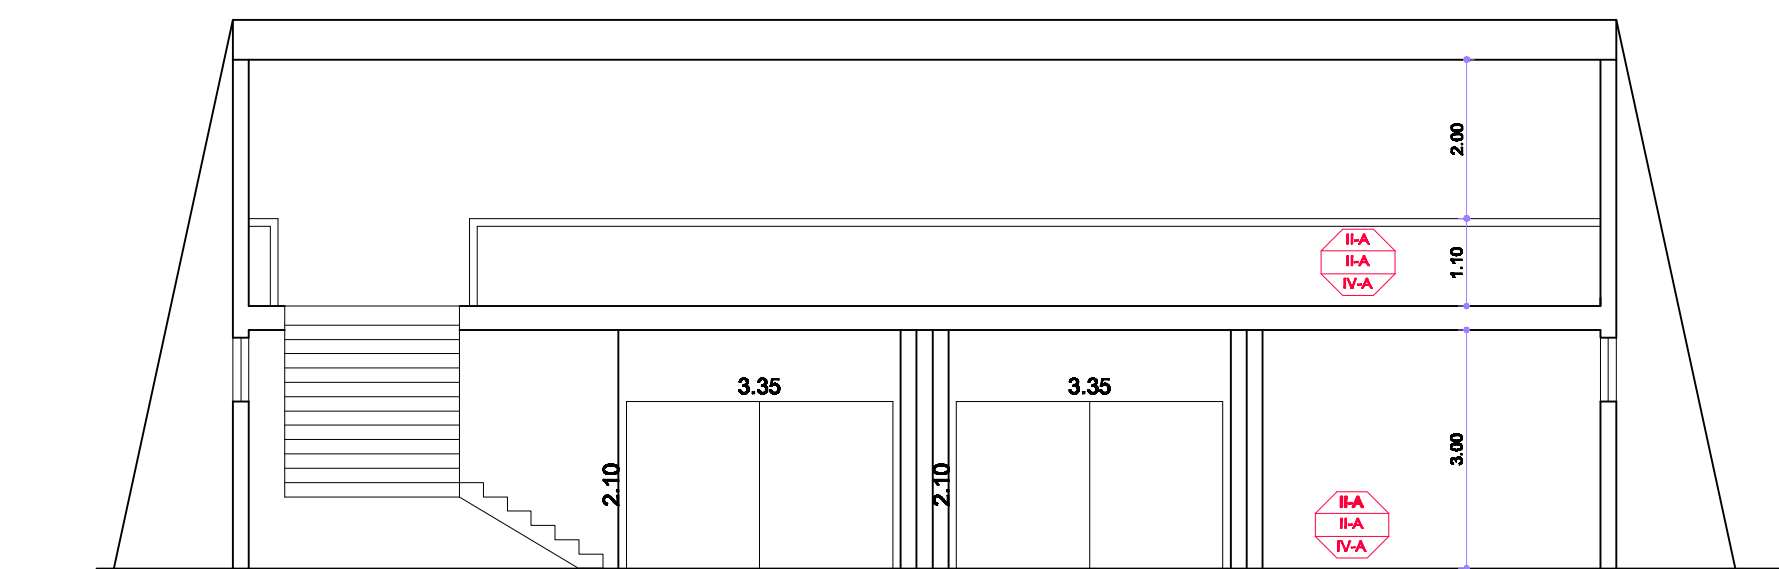


06 REFEITÓRIO
CORTE B-B
escala 1:100

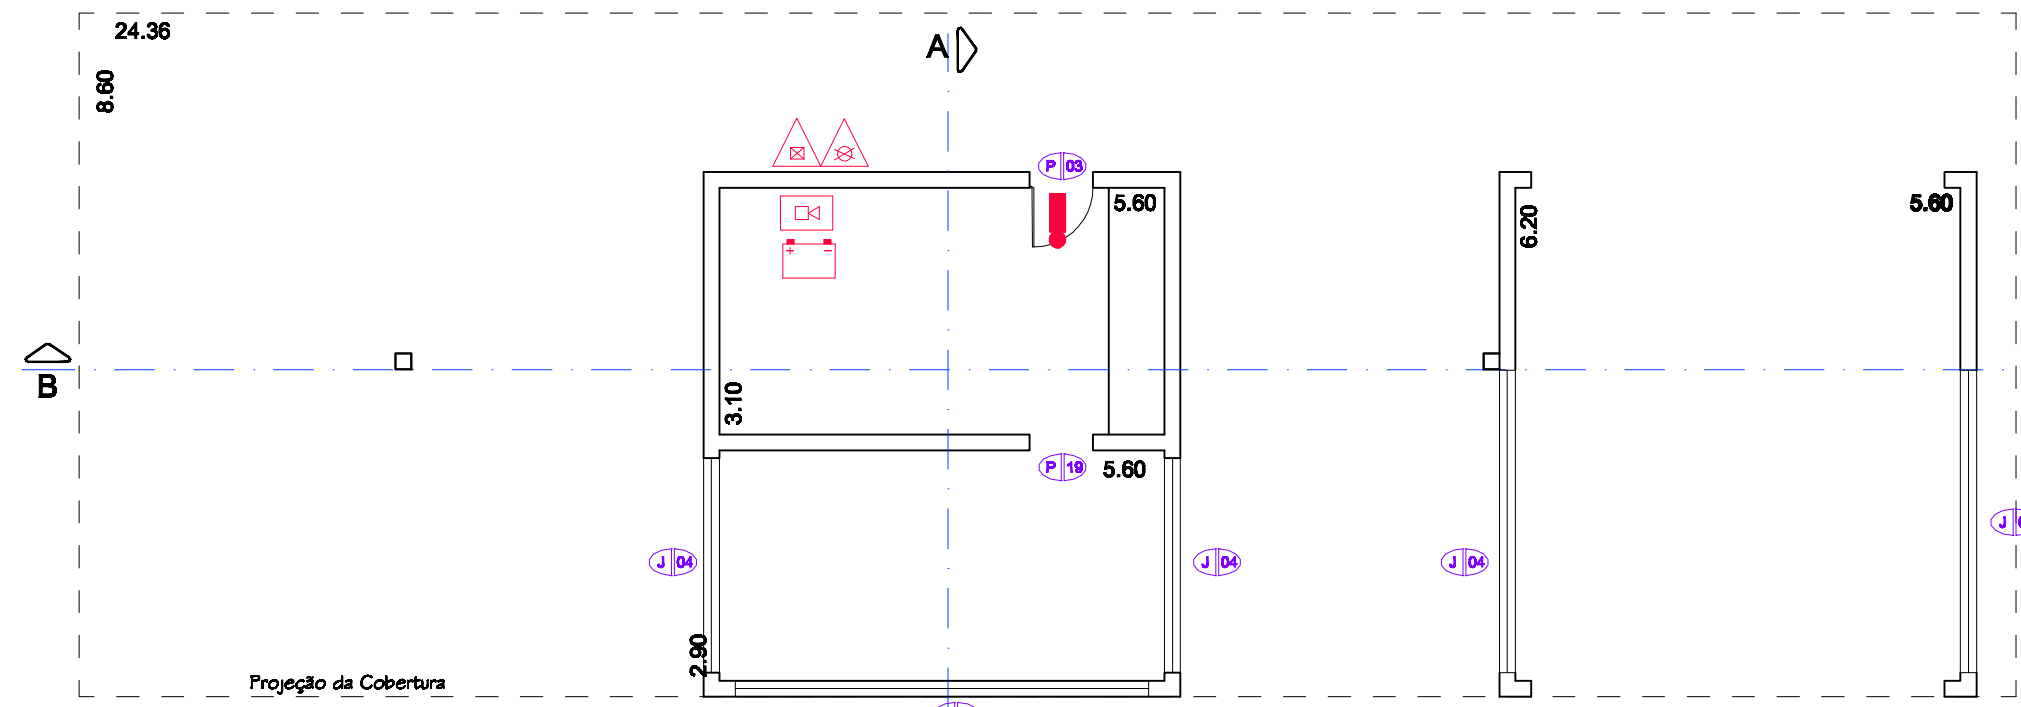


07 PORTARIA
PAVIMENTO TERREO
escala 1:100

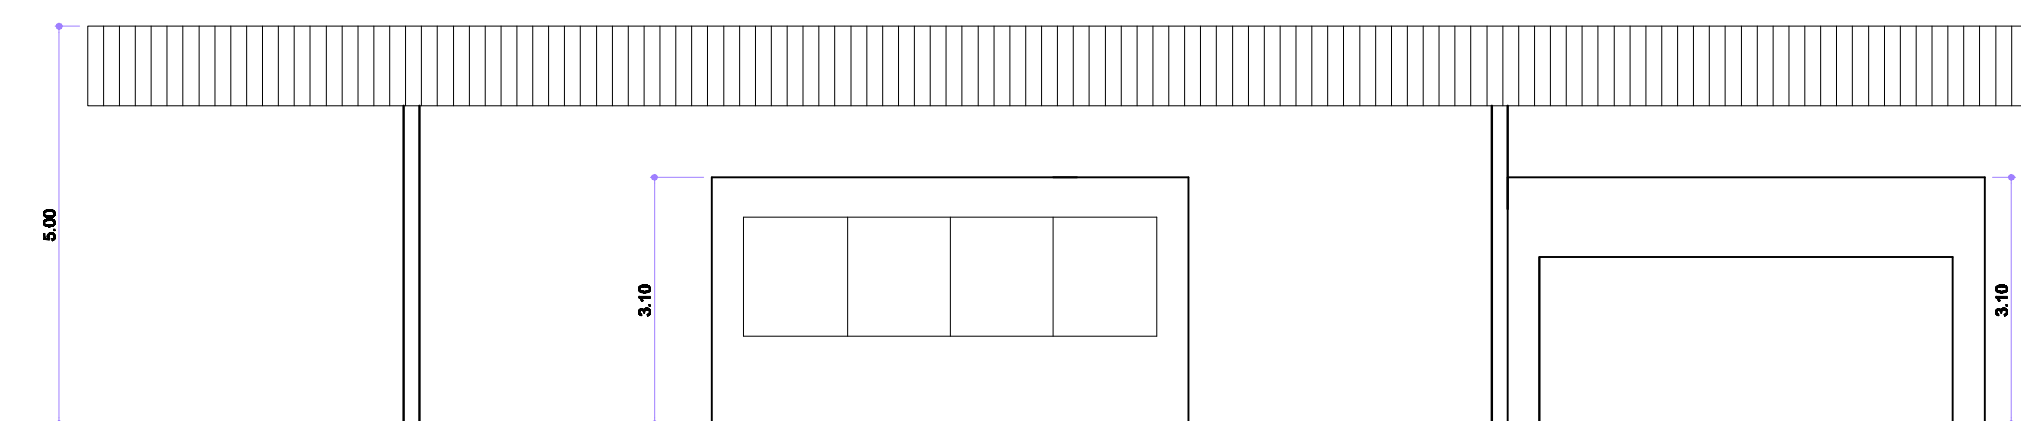


07 PORTARIA
FACHADA
escala 1:100

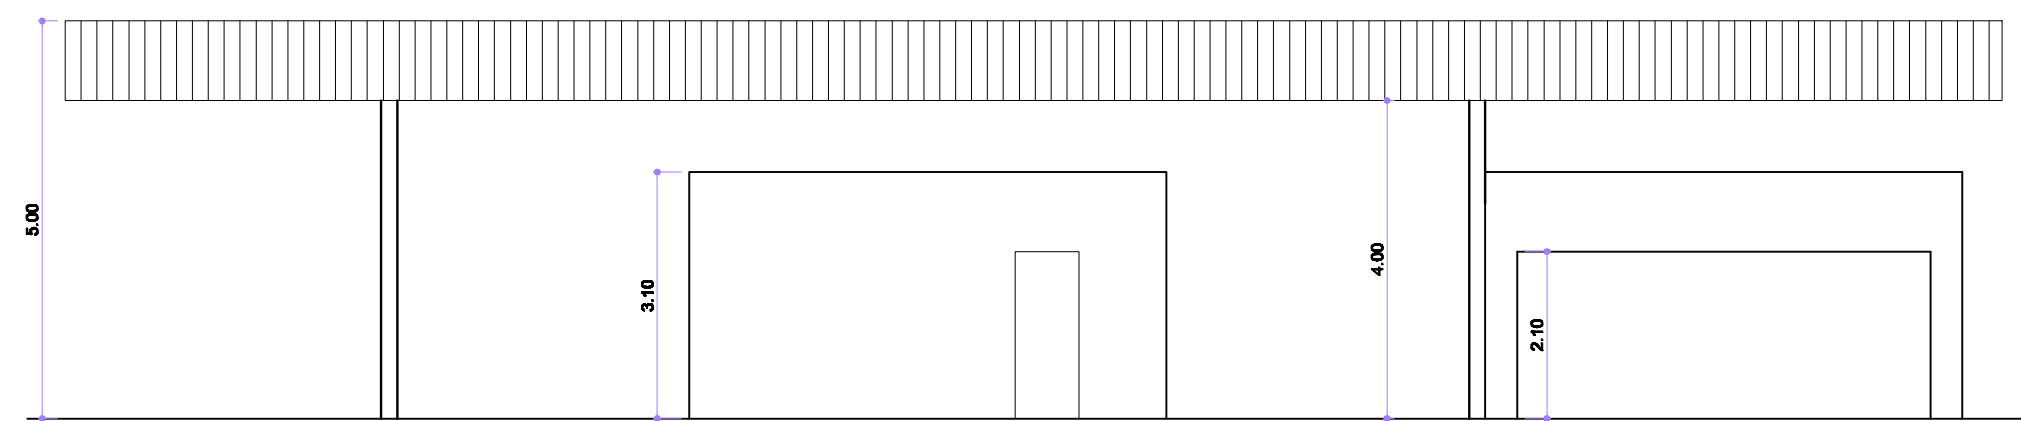


07 PORTARIA
CORTE A-A
escala 1:100

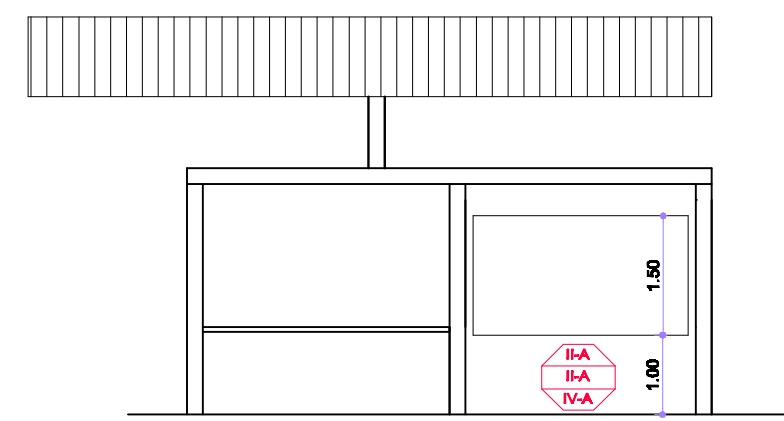


07 PORTARIA
CORTE B-B
escala 1:100

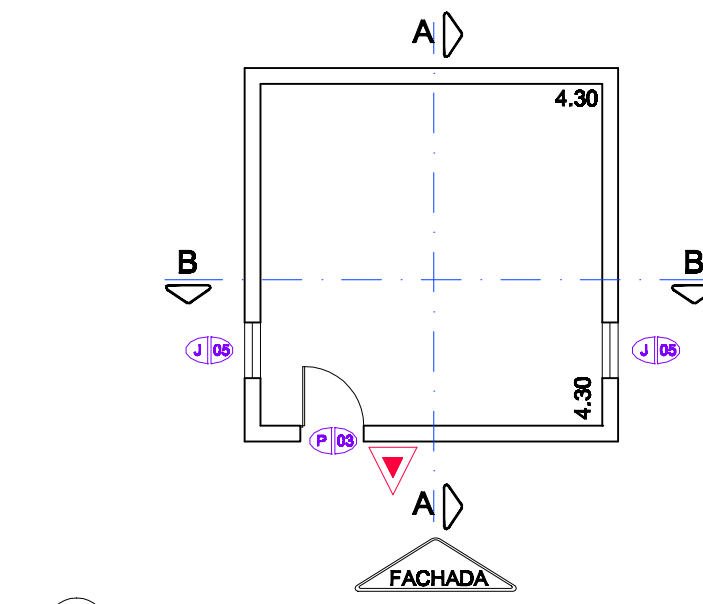


08 CABINE DE FORÇA
PAVIMENTO TERREO
escala 1:100

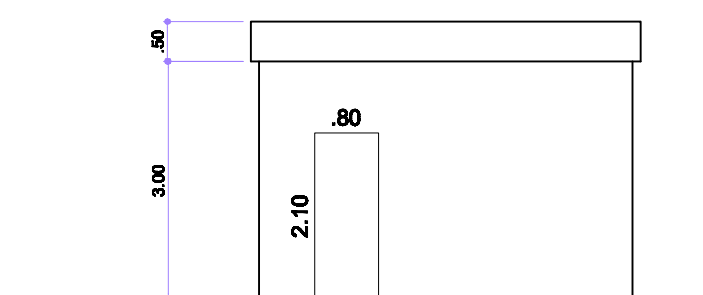

08 CABINE DE FORÇA
FACHADA
escala 1:100

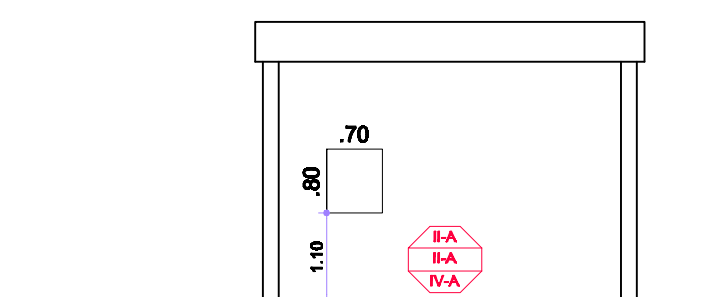

08 CABINE DE FORÇA
CORTE A-A
escala 1:100

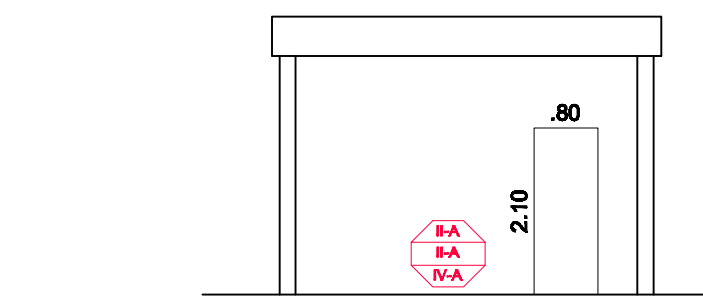

08 CABINE DE FORÇA
CORTE B-B
escala 1:100


PROJETO TÉCNICO DE SEGURANÇA CONTRA INCÊNDIO

Local: Av. Comendador Camilo Julio 255 - Éden - Sorocaba /SP
Descrição: 06 - Refeitório: Cortes e Fachada
07 - Portaria
08 - Cabine de Força


Engº Celso José Flório
CREA - 068.507.512-1
Responsável Técnico

Serviço Autônomo de Água e Esgoto de
Sorocaba
Proprietário ou resp. p/uso


06/10

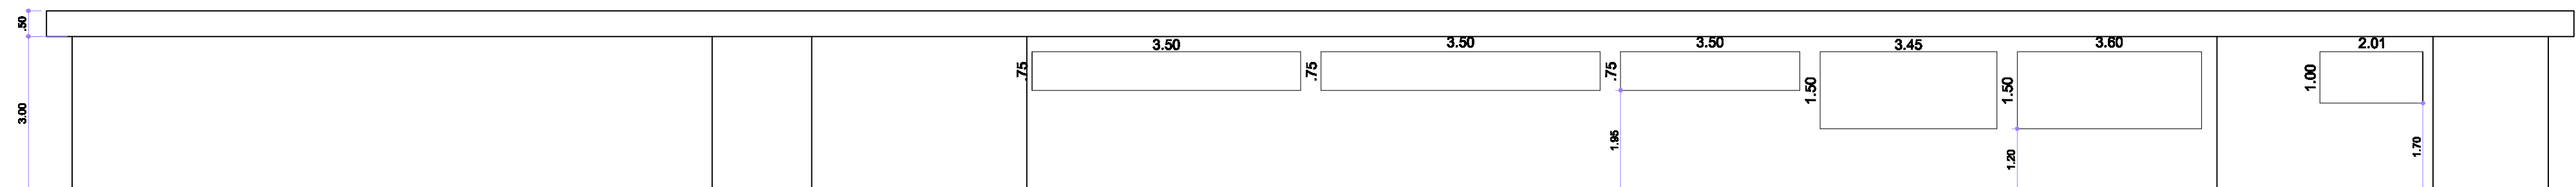


10 ADMINISTRATIVO
FACHADA
escala 1:100

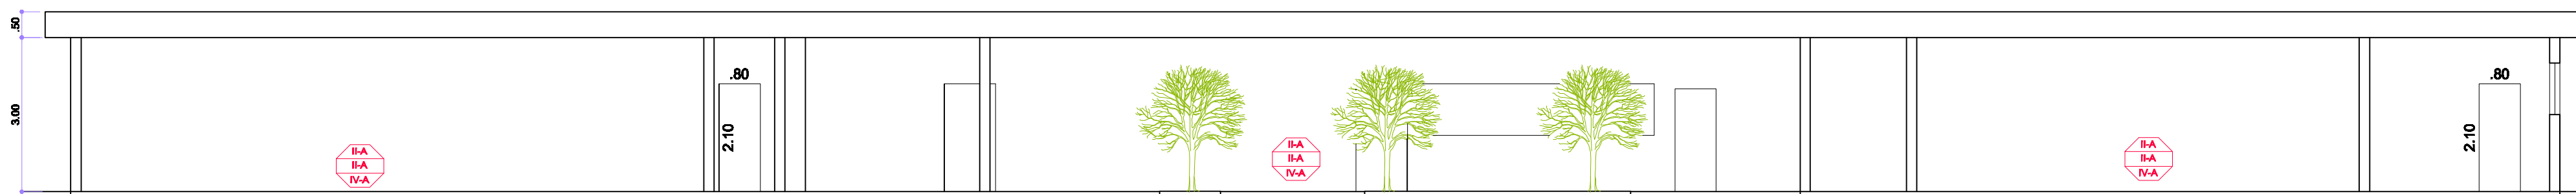


10 ADMINISTRATIVO
CORTE A-A
escala 1:100

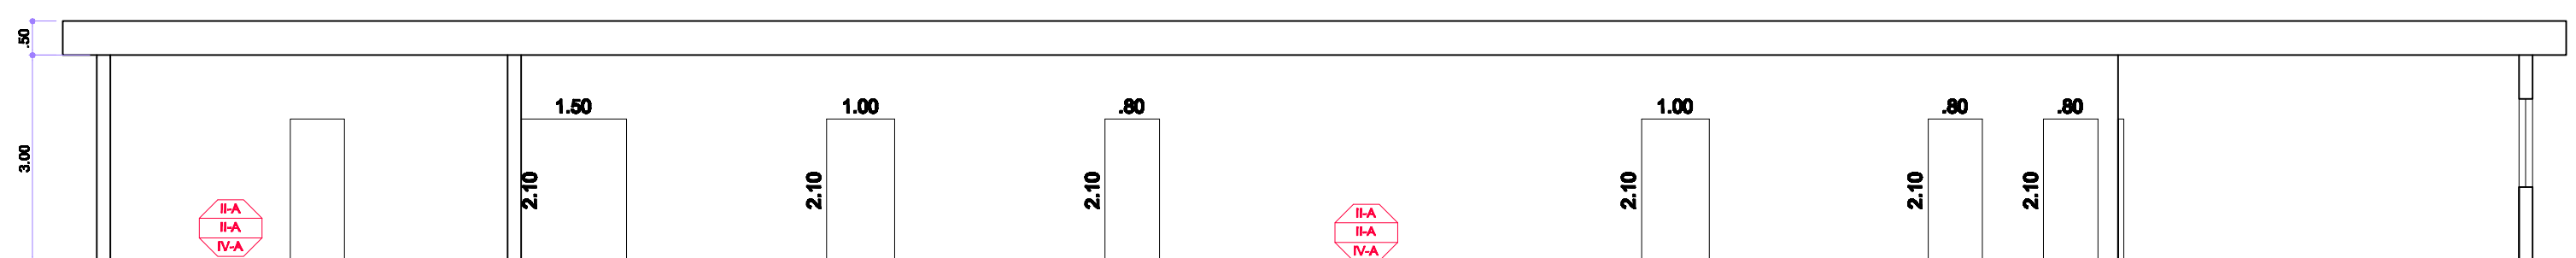


10 ADMINISTRATIVO
CORTE B-B
escala 1:100

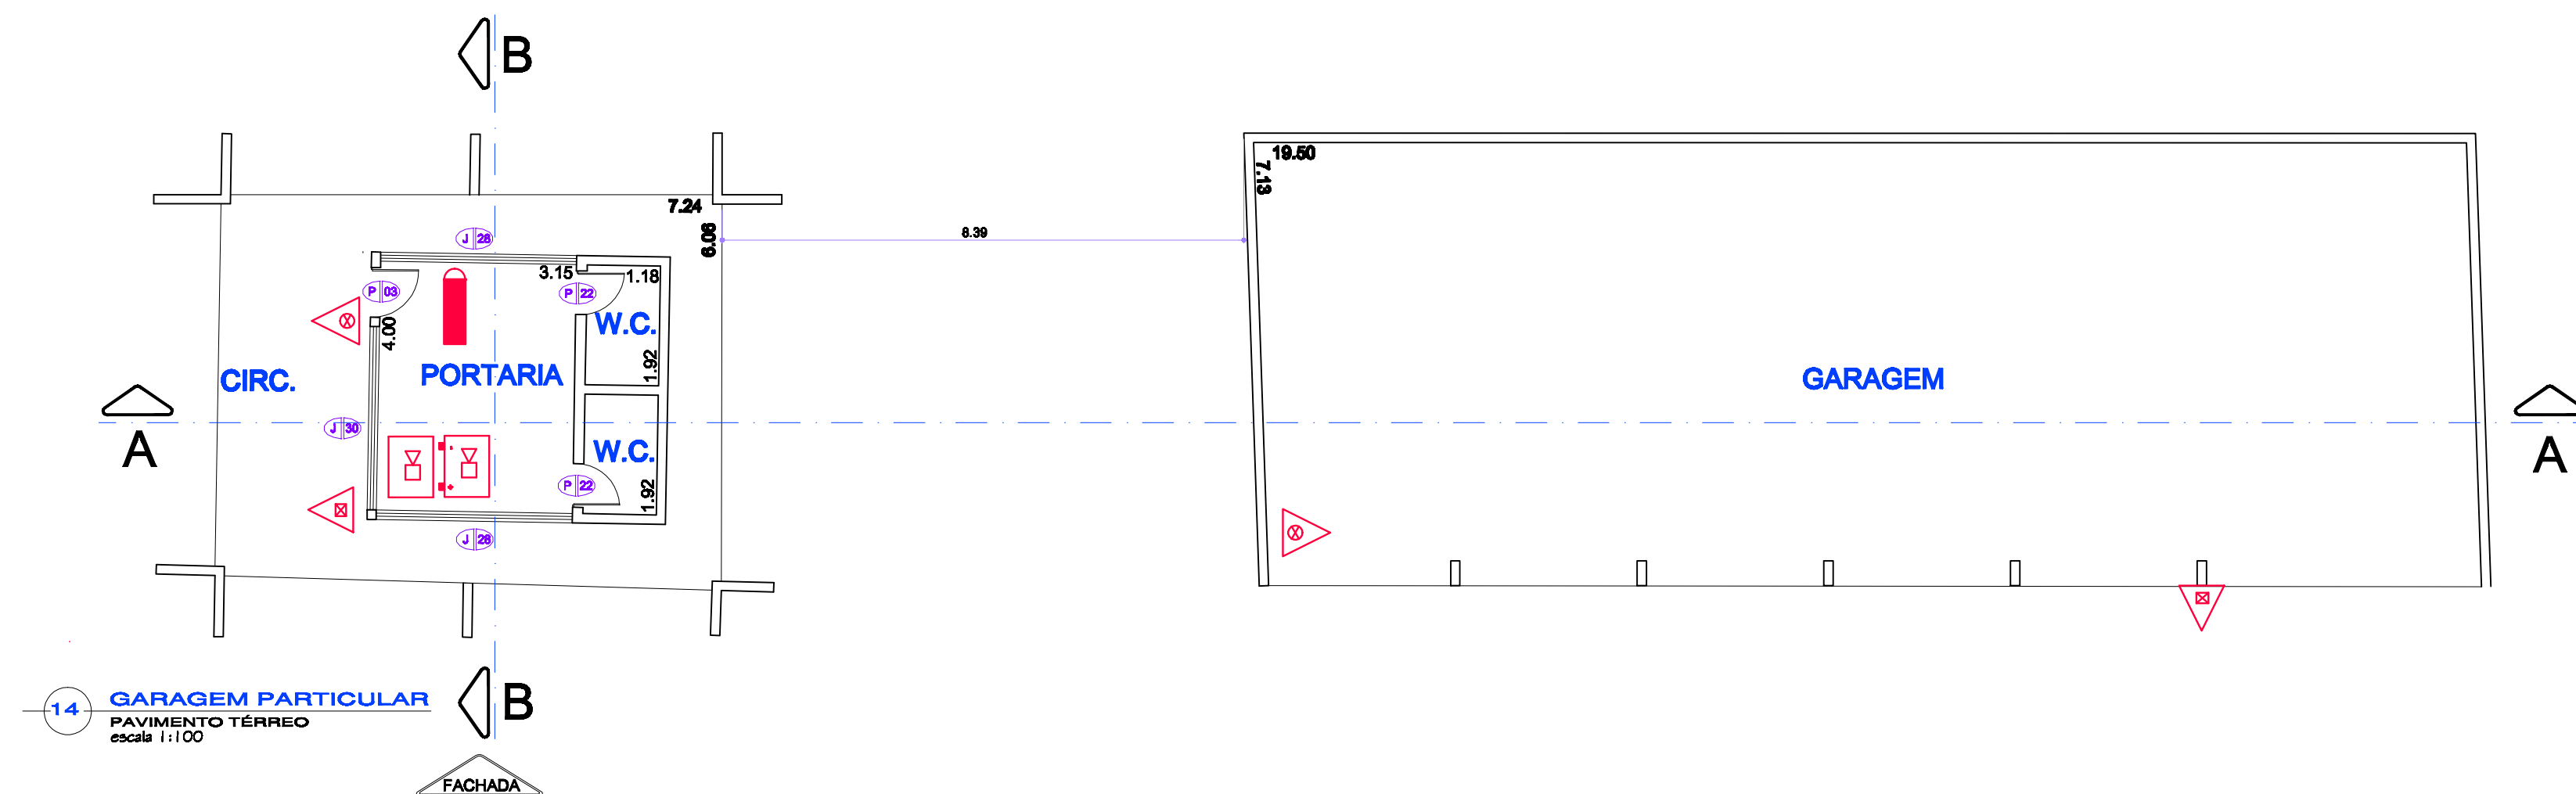


14 GARAGEM PARTICULAR
PAVIMENTO TÉRREO
escala 1:100

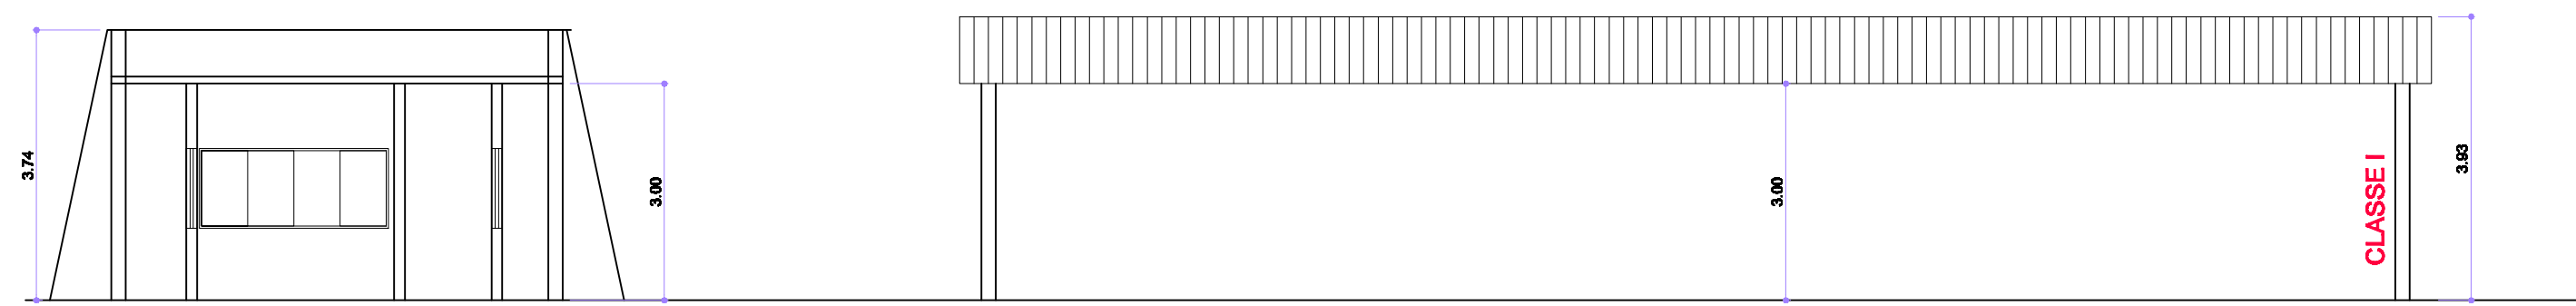


14 GARAGEM PARTICULAR
CORTE AA
escala 1:100

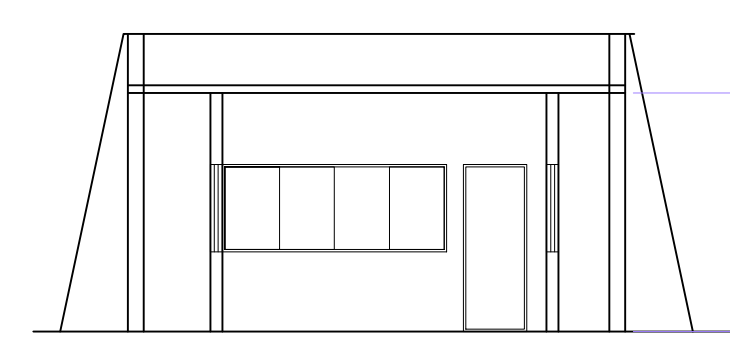

14 GARAGEM PARTICULAR
CORTE BB
escala 1:100

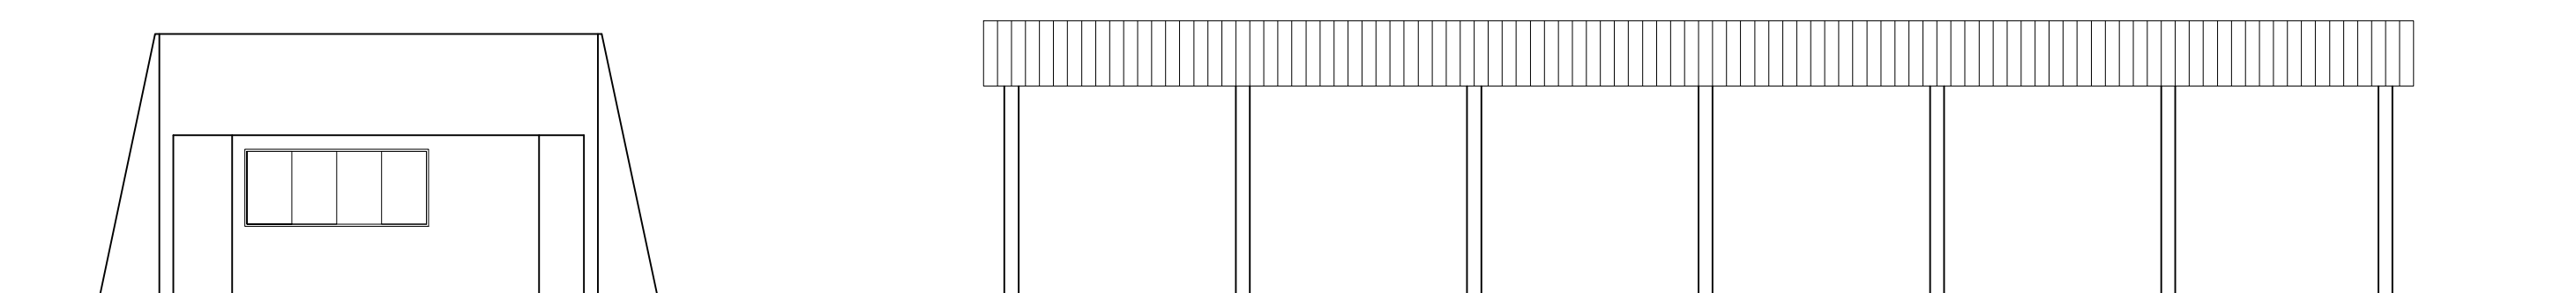


14 GARAGEM PARTICULAR
FACHADA
escala 1:100

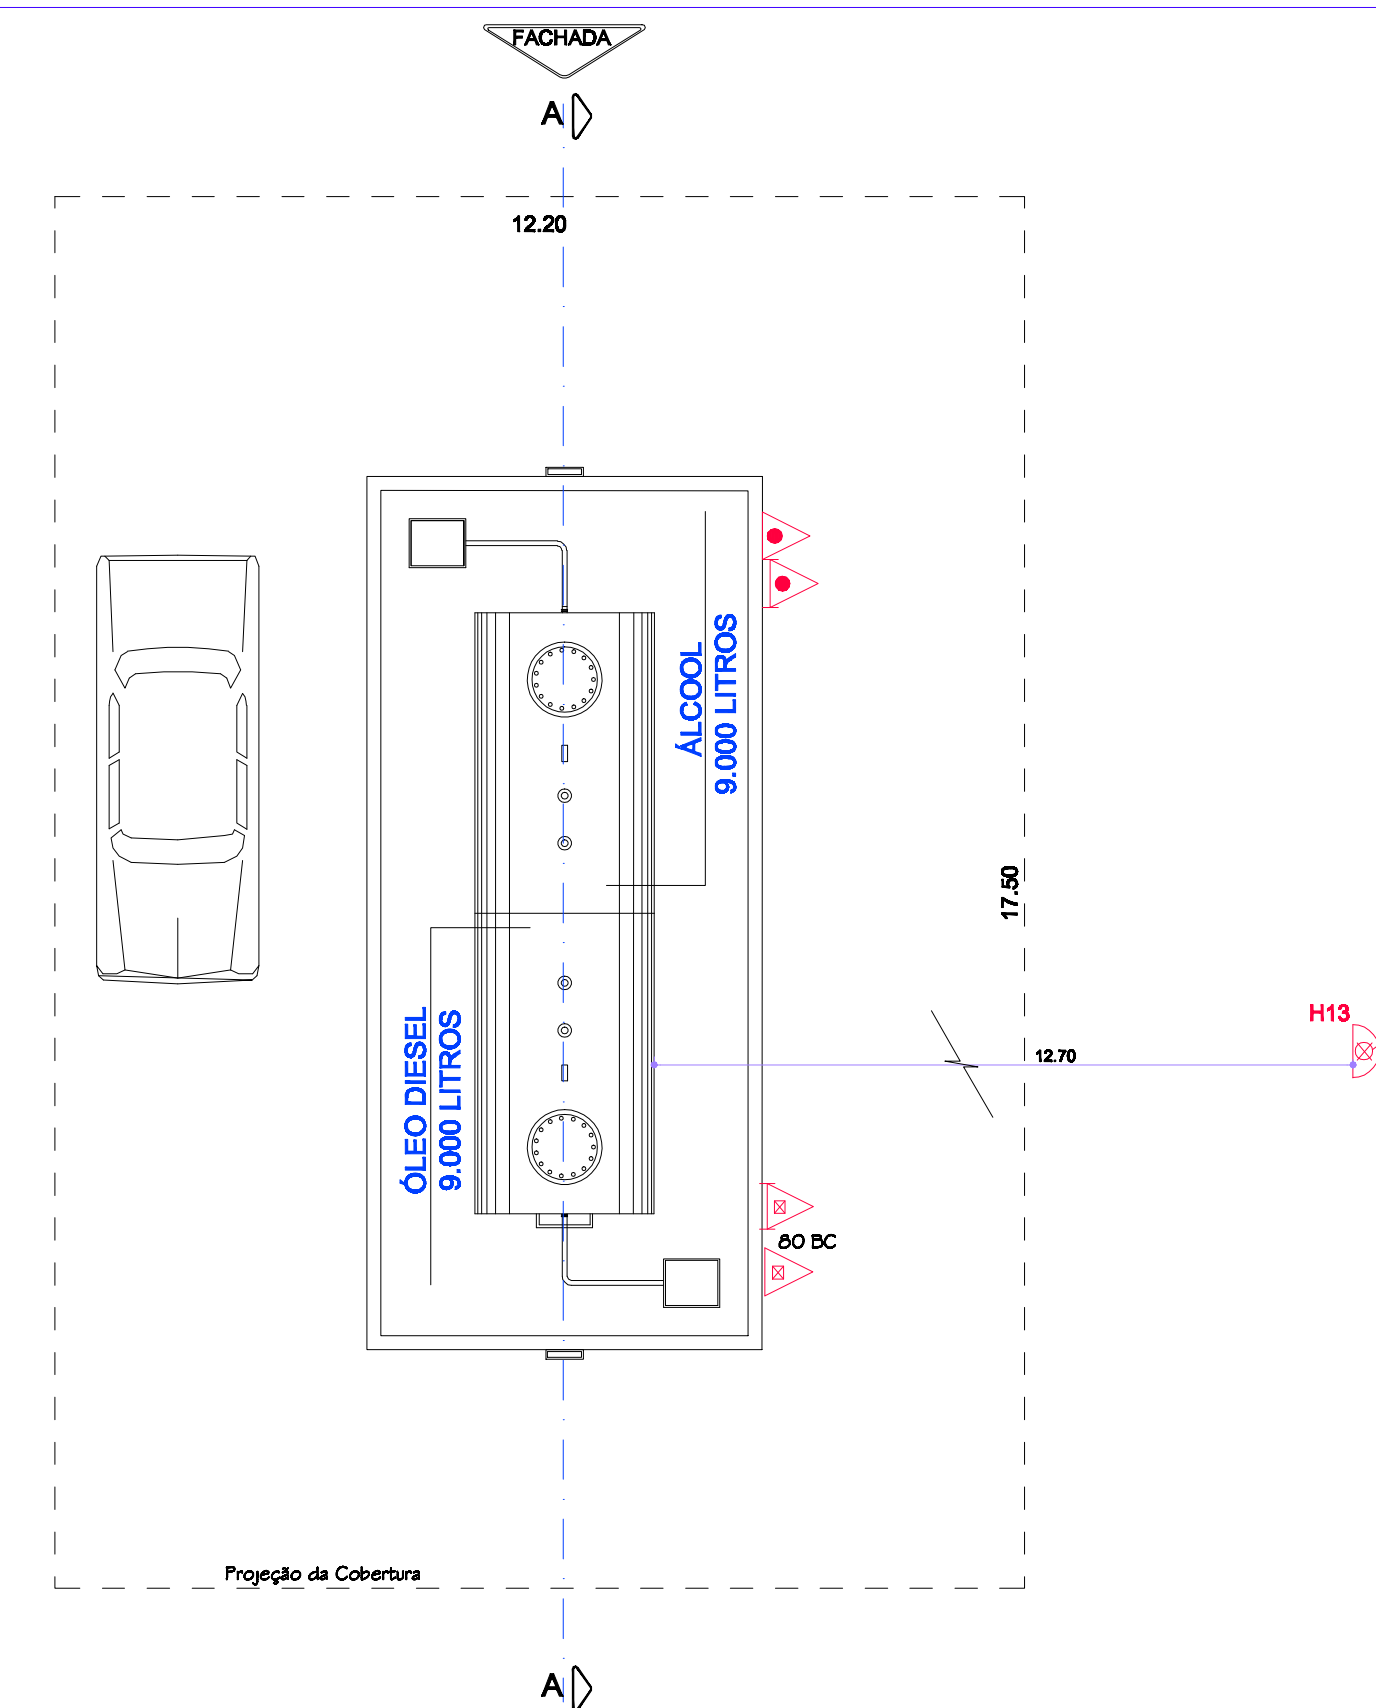


11 CENTRAL DE ABASTECIMENTO
PAVIMENTO TÉRREO
escala 1:100

NOTA:
Área protegida pelo hidrante H13 do bloco13
e respectivo sistema de alarme.

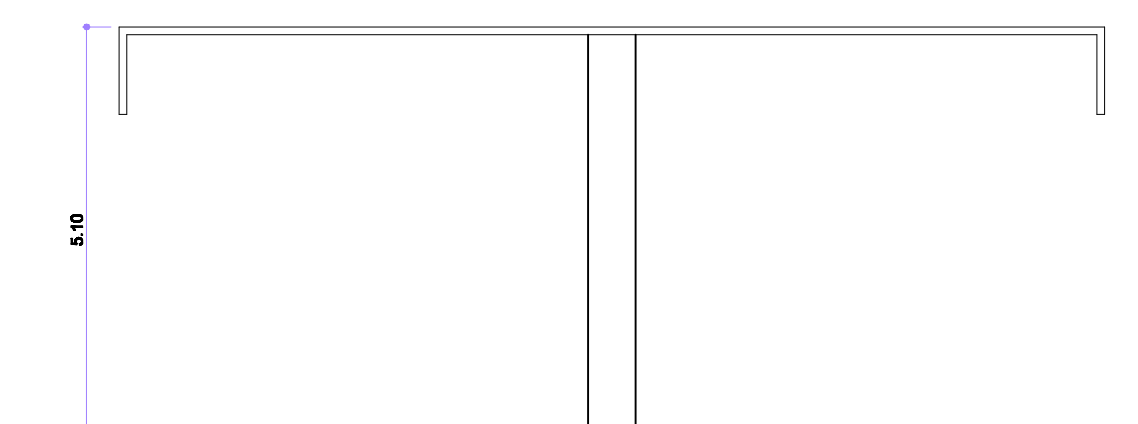

11 CENTRAL DE ABASTECIMENTO
FACHADA
escala 1:100

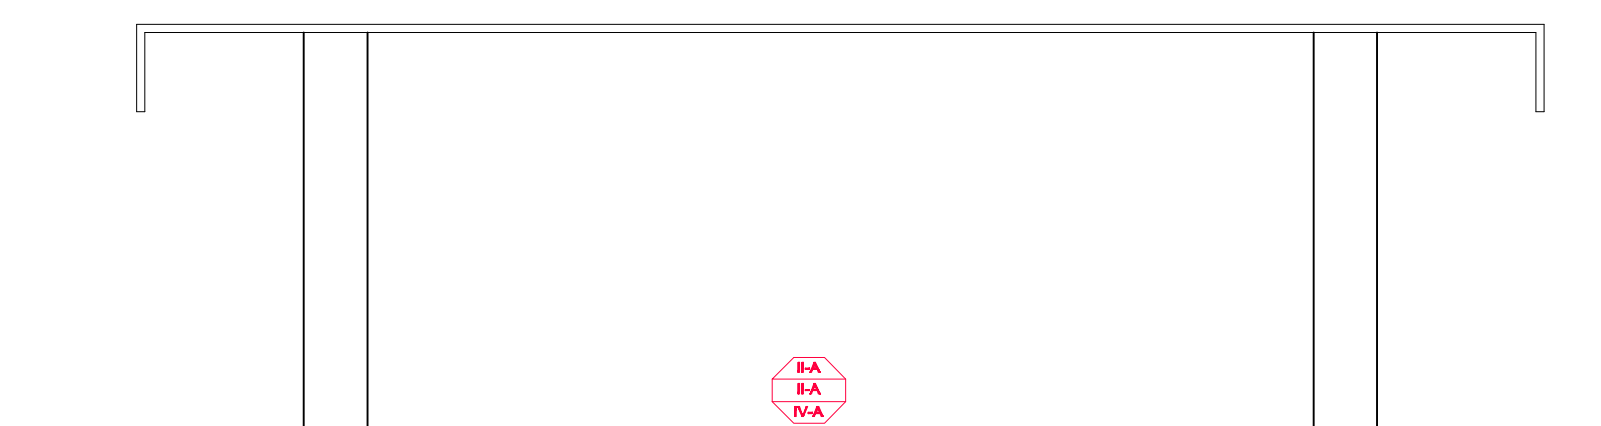

11 CENTRAL DE ABASTECIMENTO
CORTE A-A
escala 1:100


PROJETO TÉCNICO DE SEGURANÇA CONTRA INCÊNDIO

08/10


Local: Av. Comendador Camilo Julio 255 - Éden - Sorocaba /SP
Descrição: 10 - Administrativo: Cortes e Fachadas
11 - Central de Abastecimento
14 - Garagem Particular

Engº Celso José Flório
CREA - 068.507.512-1
Responsável Técnico


Serviço Autônomo de Água e Esgoto de Sorocaba
Proprietário ou resp. p/uso

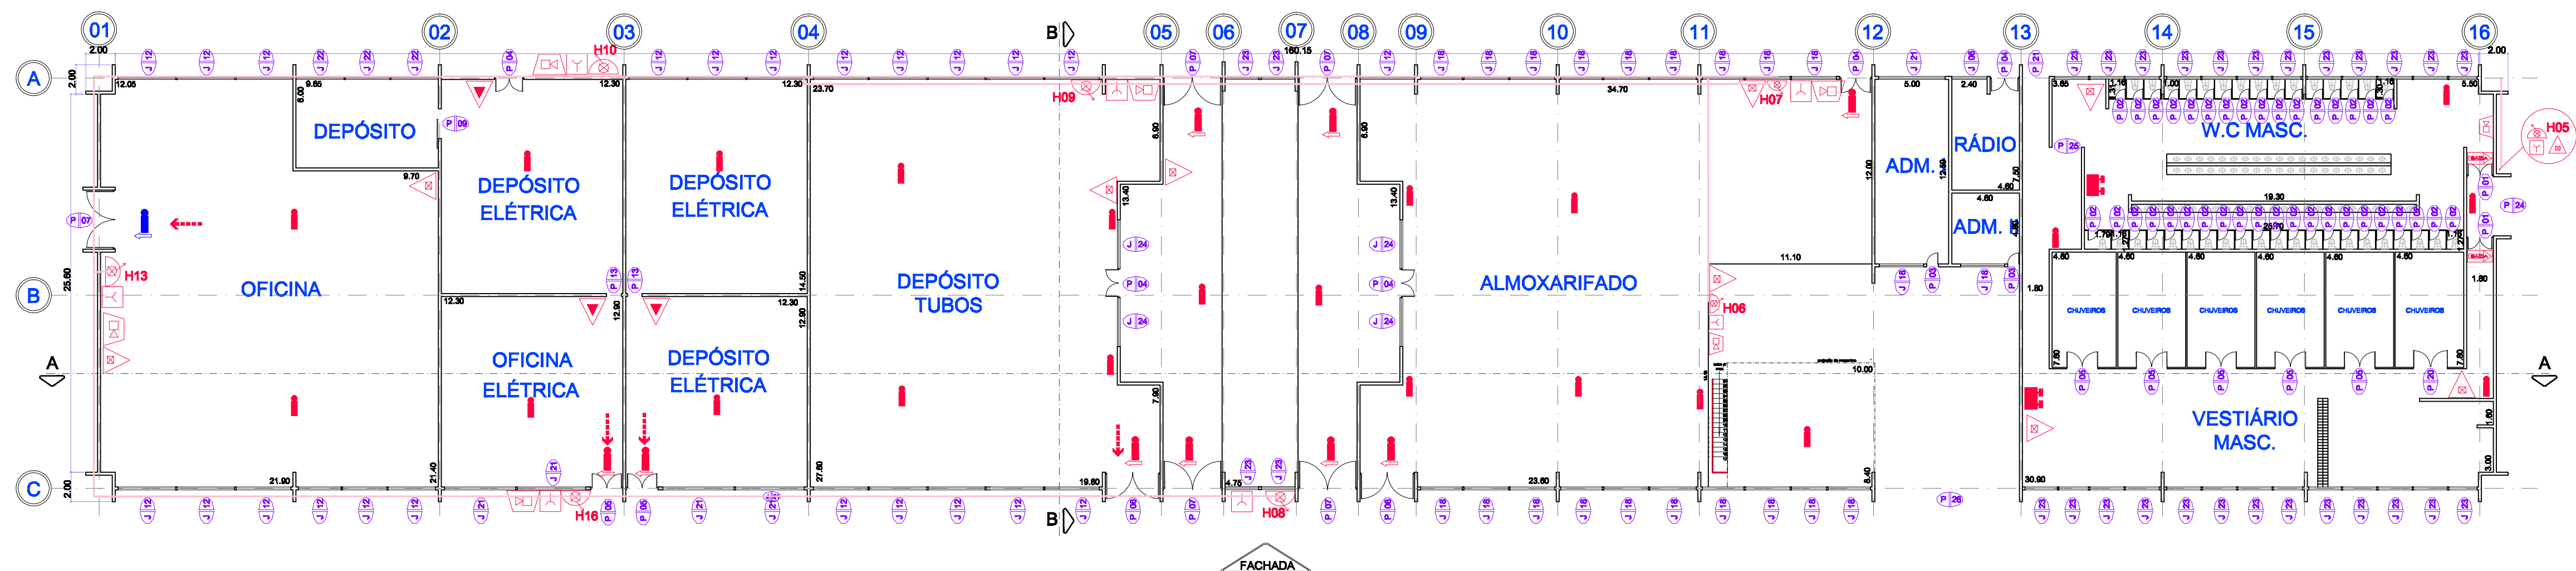


13 GALPÃO PRINCIPAL
PAVIMENTO TÉRREO
escala 1:300

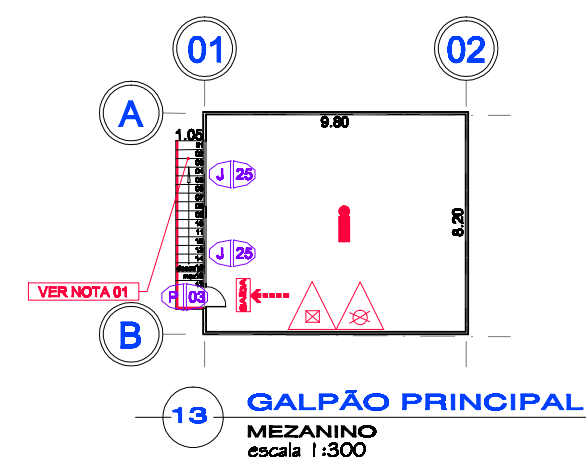


13 GALPÃO PRINCIPAL
MEZANIÑO
escala 1:300

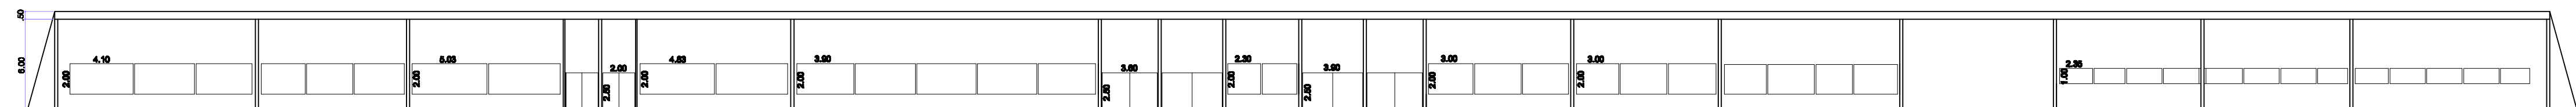

13 GALPÃO PRINCIPAL
FACHADA
escala 1:300

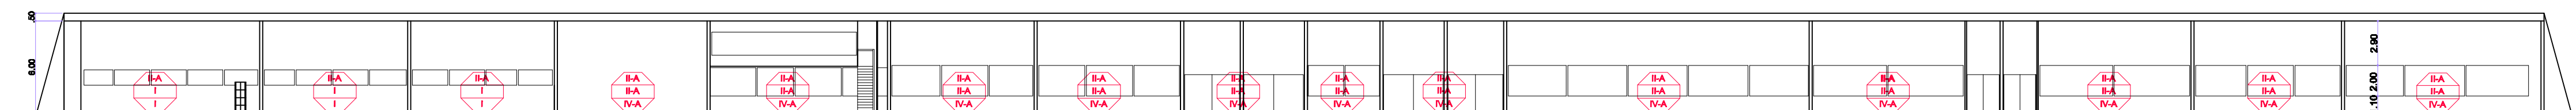

13 GALPÃO PRINCIPAL
CORTE A-A
escala 1:300

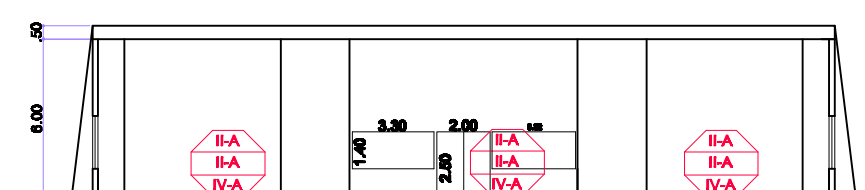

13 GALPÃO PRINCIPAL
CORTE B-B
escala 1:300

LEGENDA DE EQUIPAMENTOS
● Equipamento a ser instalado

NOTA:

01 - Escada secundária atendendo uma população inferior a 20 pessoas, conforme item 5.7.5 da IT - 11/11.


PROJETO TÉCNICO DE SEGURANÇA CONTRA INCÊNDIO

10/10


Local: Av. Comendador Camilo Julio 255 - Éden - Sorocaba /SP
Descrição: 13 - Galpão Principal

Engº Celso José Flório
CREA - 068.507.512-1
Responsável Técnico


Serviço Autônomo de Água e Esgoto de Sorocaba
Proprietário ou resp. p/uso

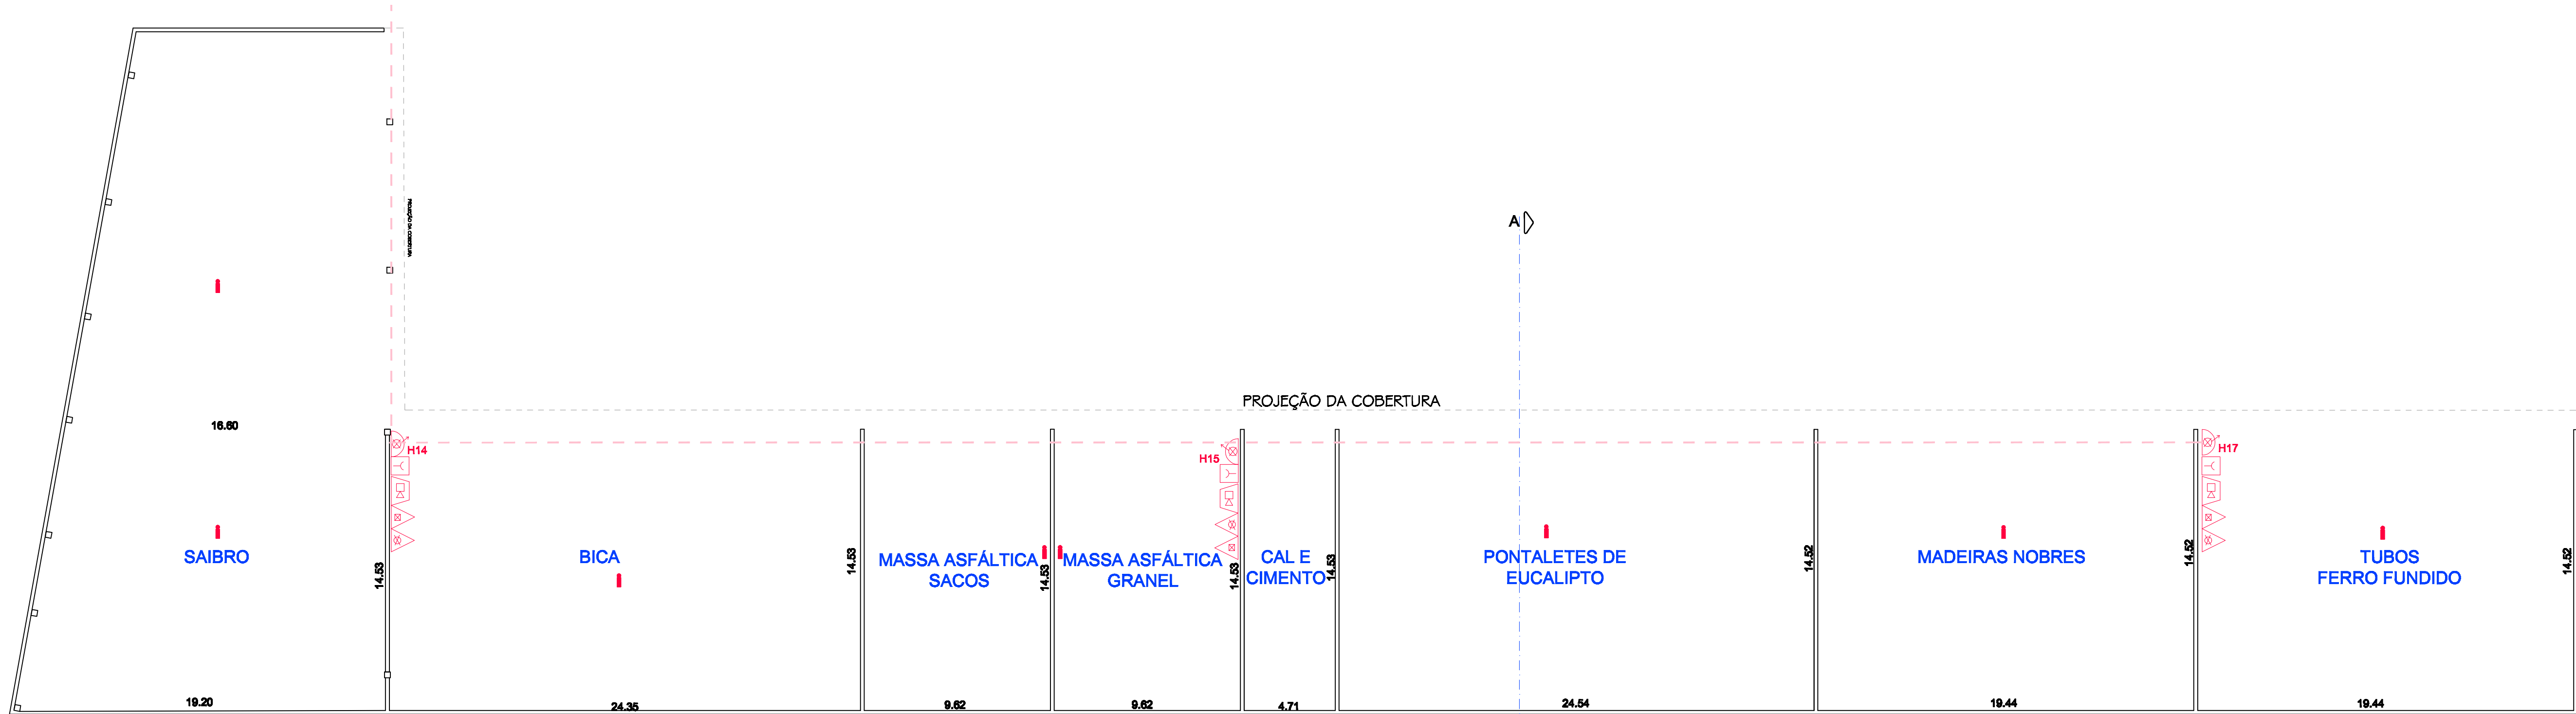


12 - TUBOS E CERÂMICA
PAVIMENTO TÉRREO
escala 1:200

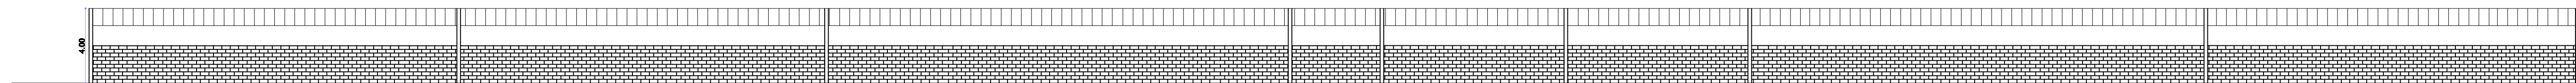


12 - TUBOS E CERÂMICA
FACHADA
escala 1:200

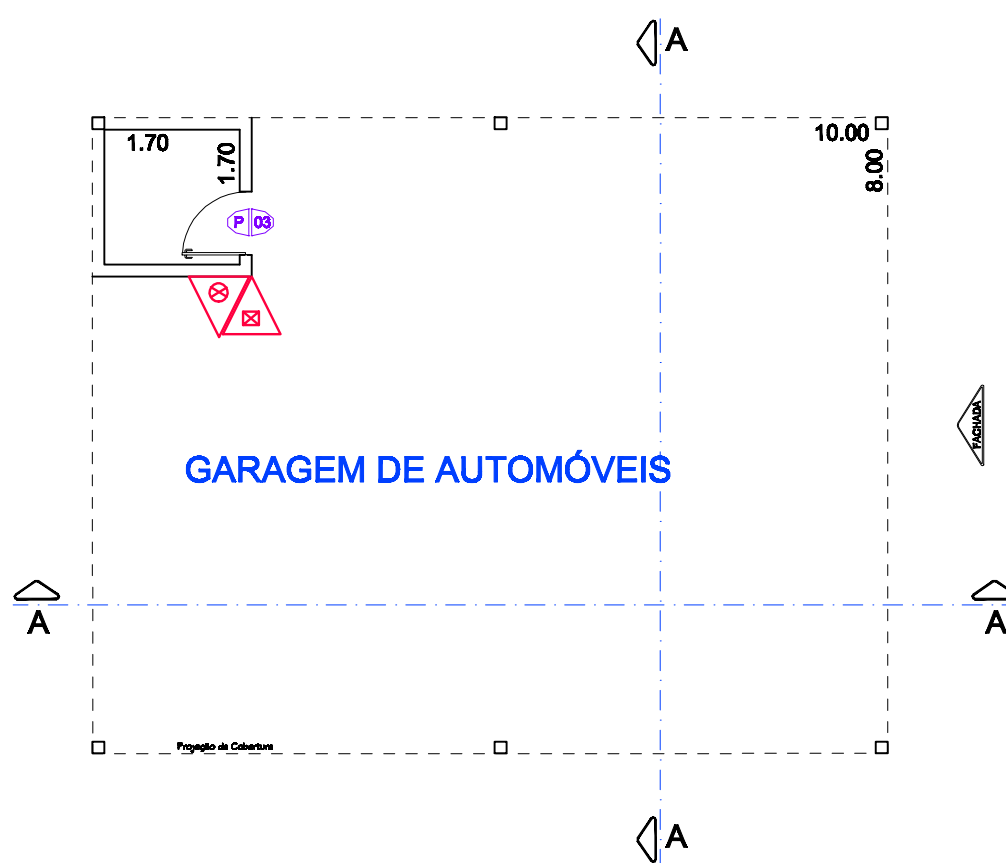


15 - GARAGEM DE AUTOMÓVEIS
PAVIMENTO TÉRREO
escala 1:100

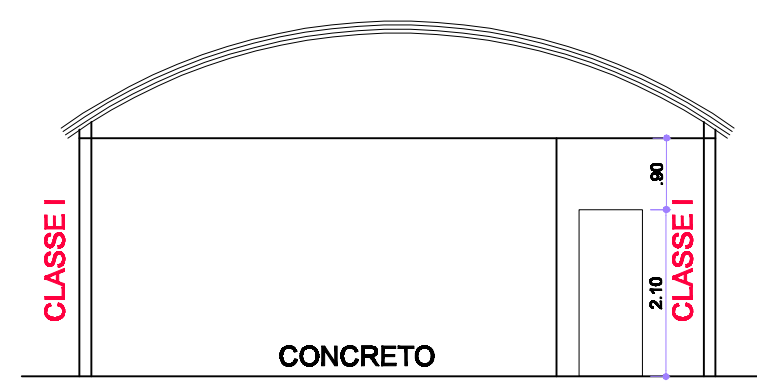


15 - GARAGEM DE AUTOMÓVEIS
CORTE AA
escala 1:100

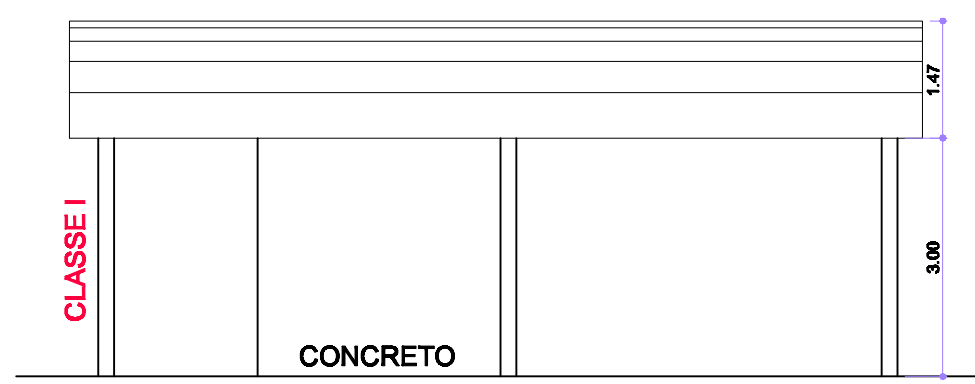

15 - GARAGEM DE AUTOMÓVEIS
CORTE BB
escala 1:100

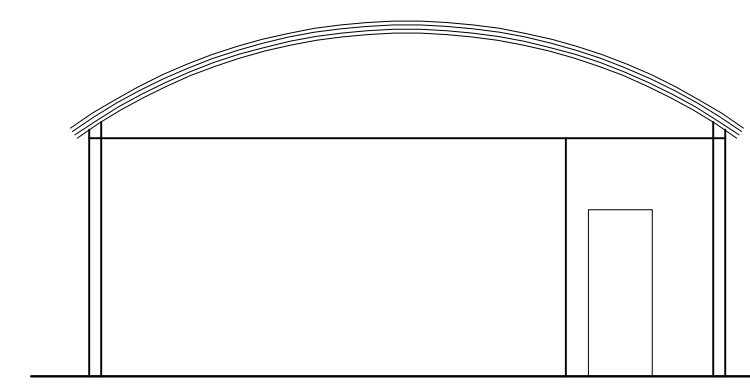

15 - GARAGEM DE AUTOMÓVEIS
FACHADA
escala 1:100

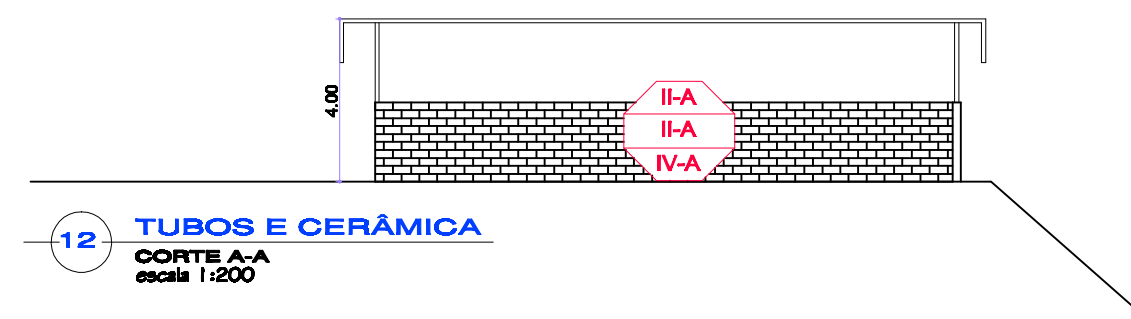

12 - TUBOS E CERÂMICA
CORTE A-A
escala 1:200

PROJETO TÉCNICO DE SEGURANÇA CONTRA INCÊNDIO

09/10

Local: Av. Comendador Camilo Julio 255 - Éden - Sorocaba /SP
Descrição: 12 - Tubos e Cerâmica
15 - Garagem de Automóveis

Engº Celso José Flório
CREA - 068.507.512-1
Responsável Técnico

Serviço Autônomo de Água e Esgoto de Sorocaba
Proprietário ou resp. p/uso