




ELEVAÇÃO

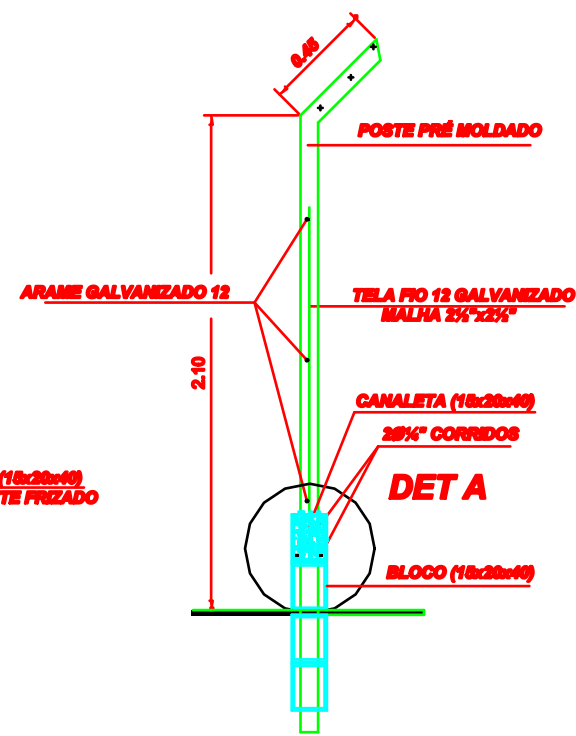


CORTE A-A

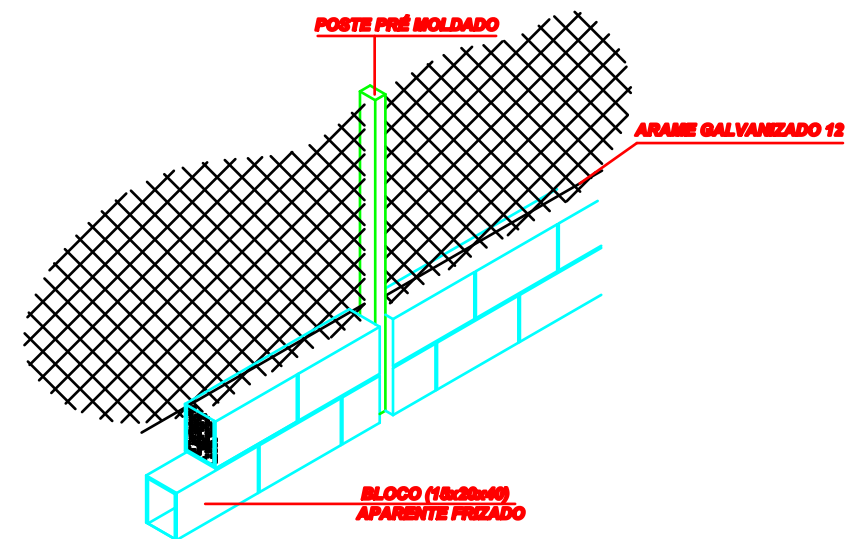


**DETALHE A
FIXAÇÃO DE TELA**

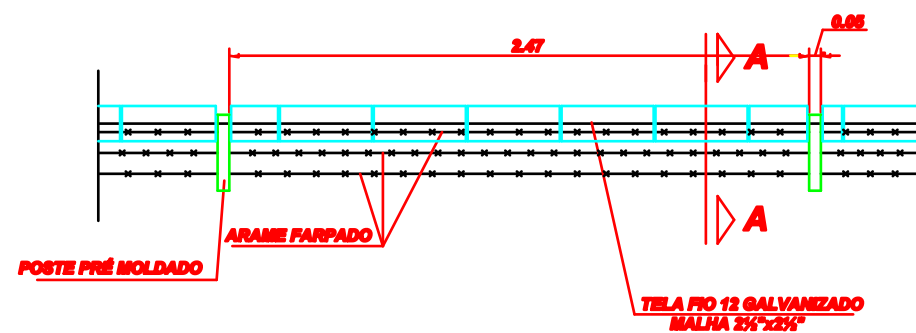

PLANTA


		Serviço Autônomo de Água e Esgoto Serviço de Cadastro e Topografia	
ASSUNTO: ALAMBRADO PADRÃO		DATA: 18.07.98 20.03.01	
LOCAL: ÁREAS FECHADAS PELO SAAE		ESCALA: 1:20	
EQUIPE TÉCNICA		DEB. Nº: 0517-03	
PROJ: D.O	SOROCABA SP		
DEB: RAFAEL	VISTO:	ROLO Nº:	GM Nº: 04
VISTO:	11 22 07:09:01		

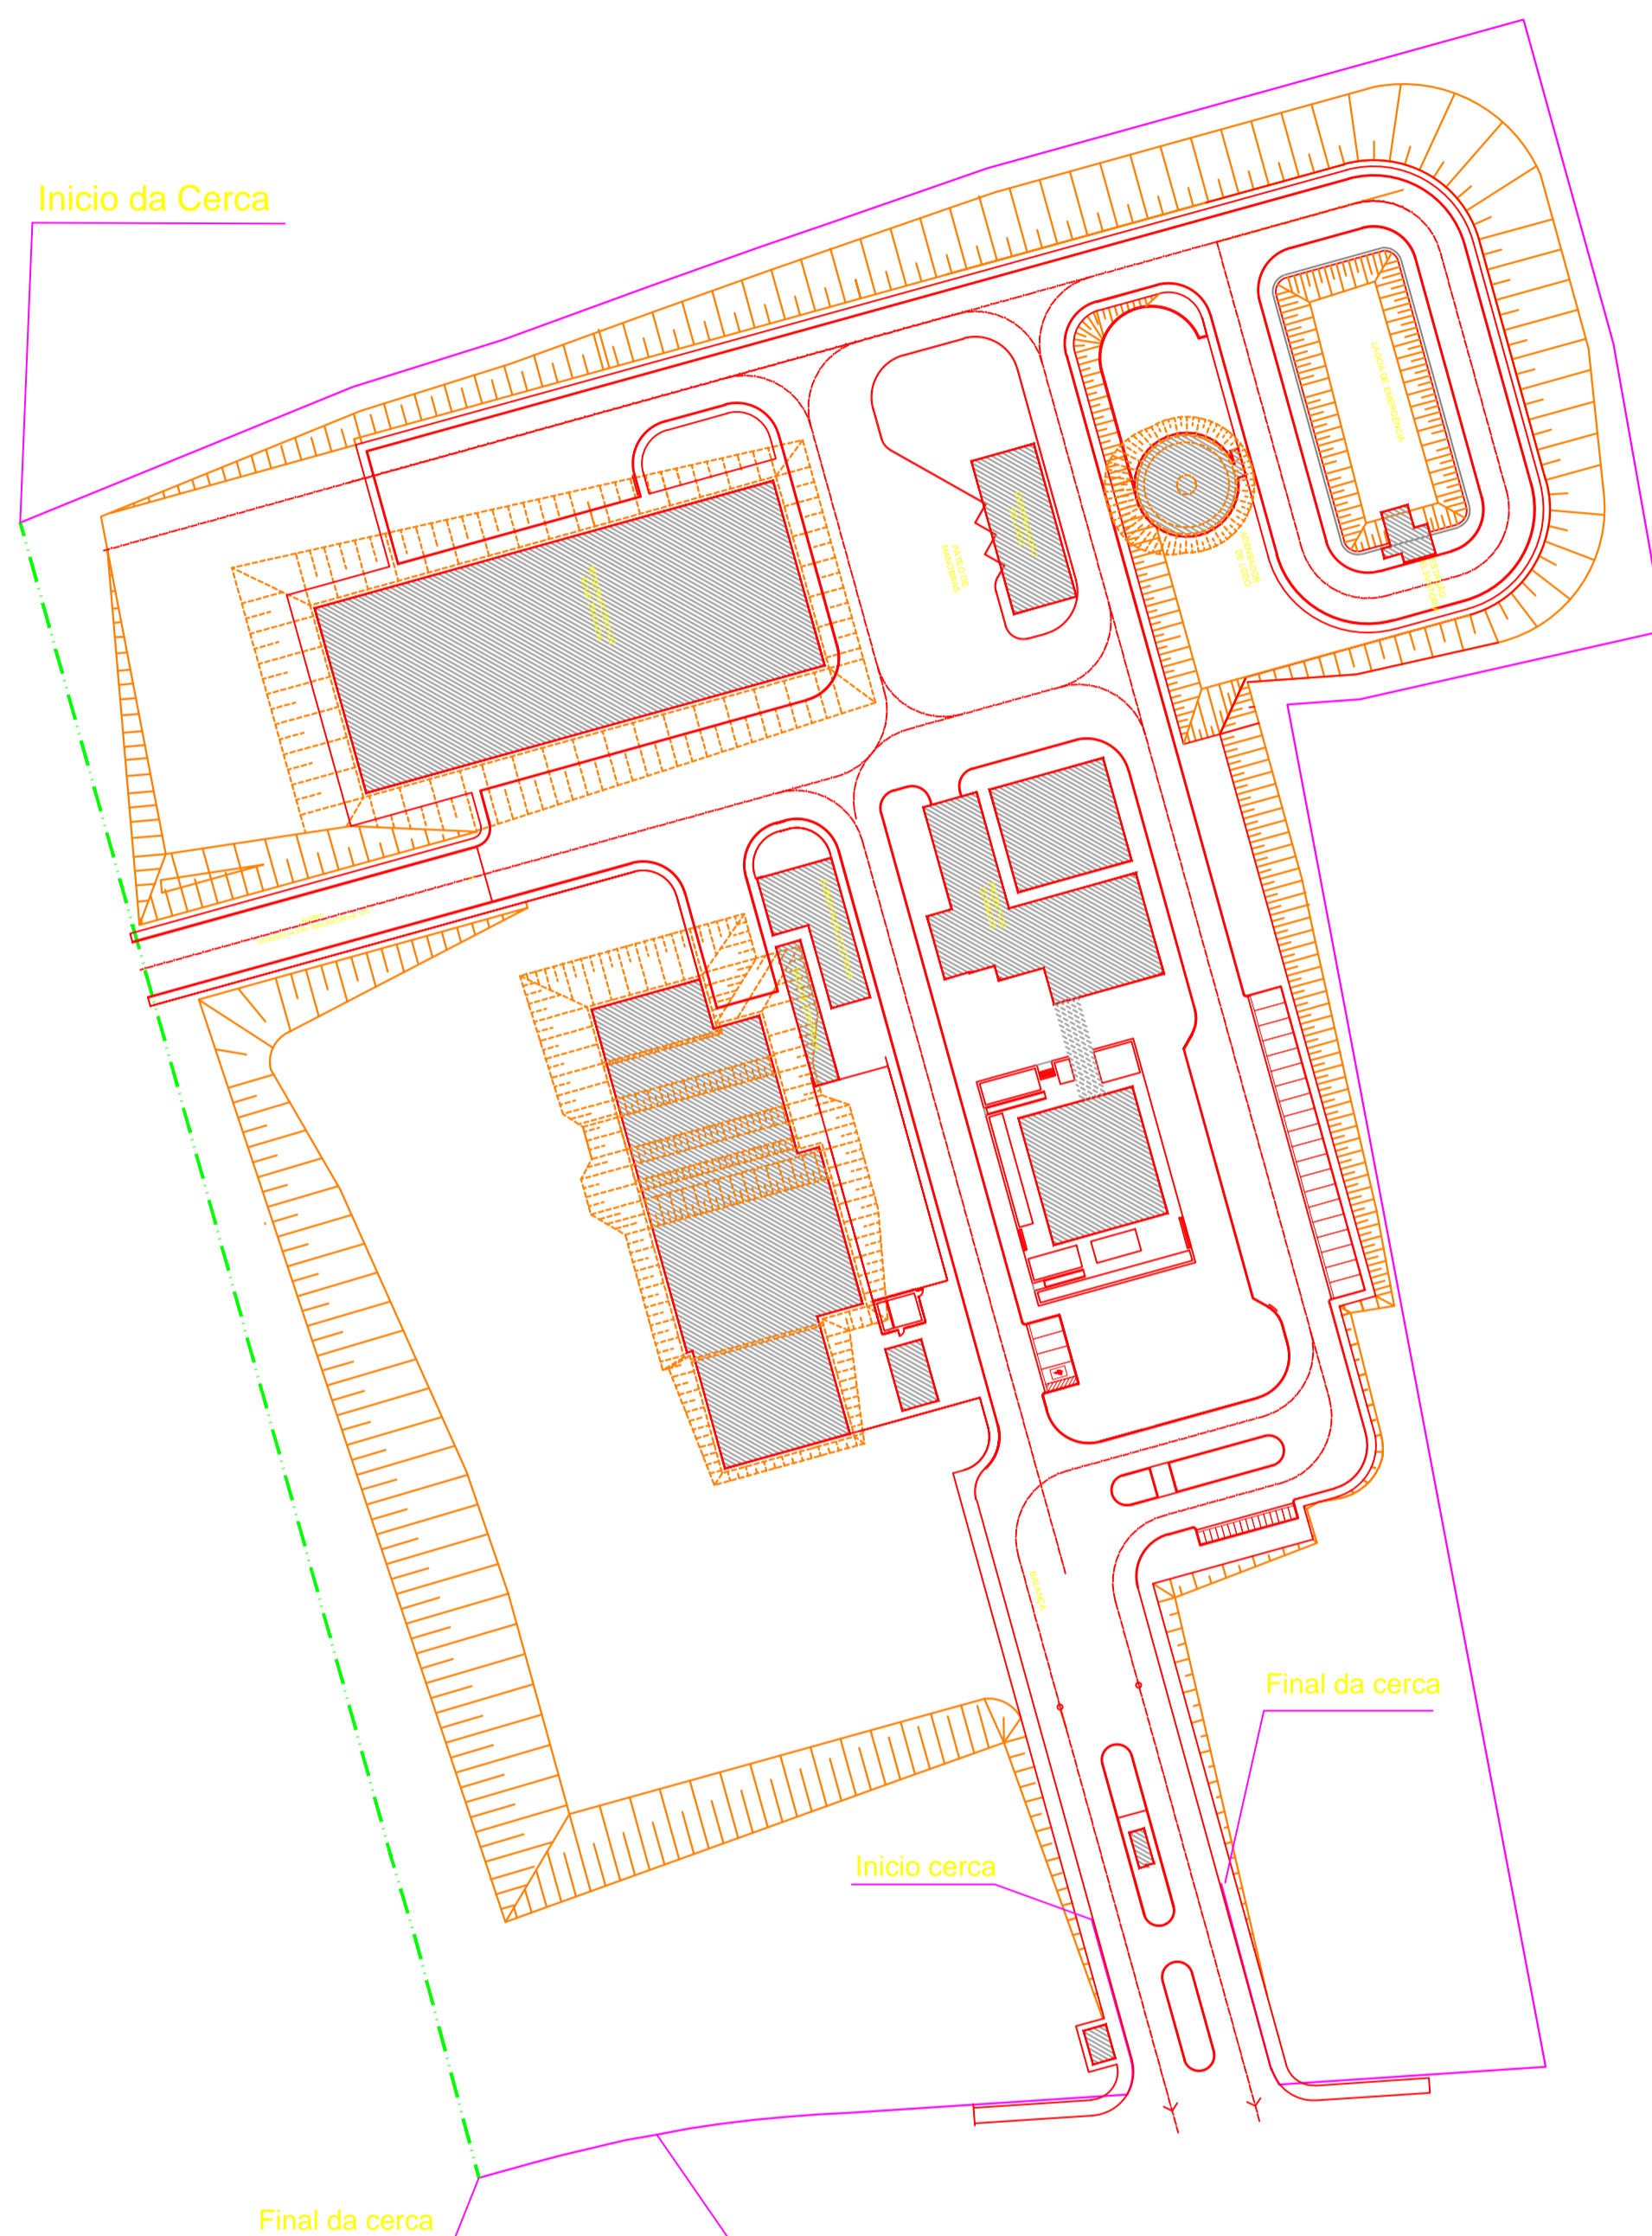


CERCA A CONSTRUIR>>EXTENSÃO 711,723 m


CERCA A CONSTRUIR>>EXTENSÃO 133,521 m

Nº	DATA	REVISÃO	EXECUTADO POR	APROVADO POR	SAAE		DESENHOS DE REFERÊNCIA	NÚMERO	NOTAS	AUTORIZADO	RECEBIDO	MÉDIO	PERÍMETRO DA ÁREA	QUANTITATIVO DE CERCA A EXECUTAR	PLANTA	ÁREA BRUTA	SISTEMA PRODUTOR	VITÓRIA REGIA	SAAE	ETÁ	PARQUE VITÓRIA REGIA	Escala
					MEMBRO	UNID.																
									1) PERÍMETRO TOTAL DE CERCA: 845,244 m													
△																						
△																						

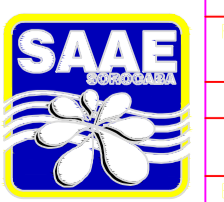

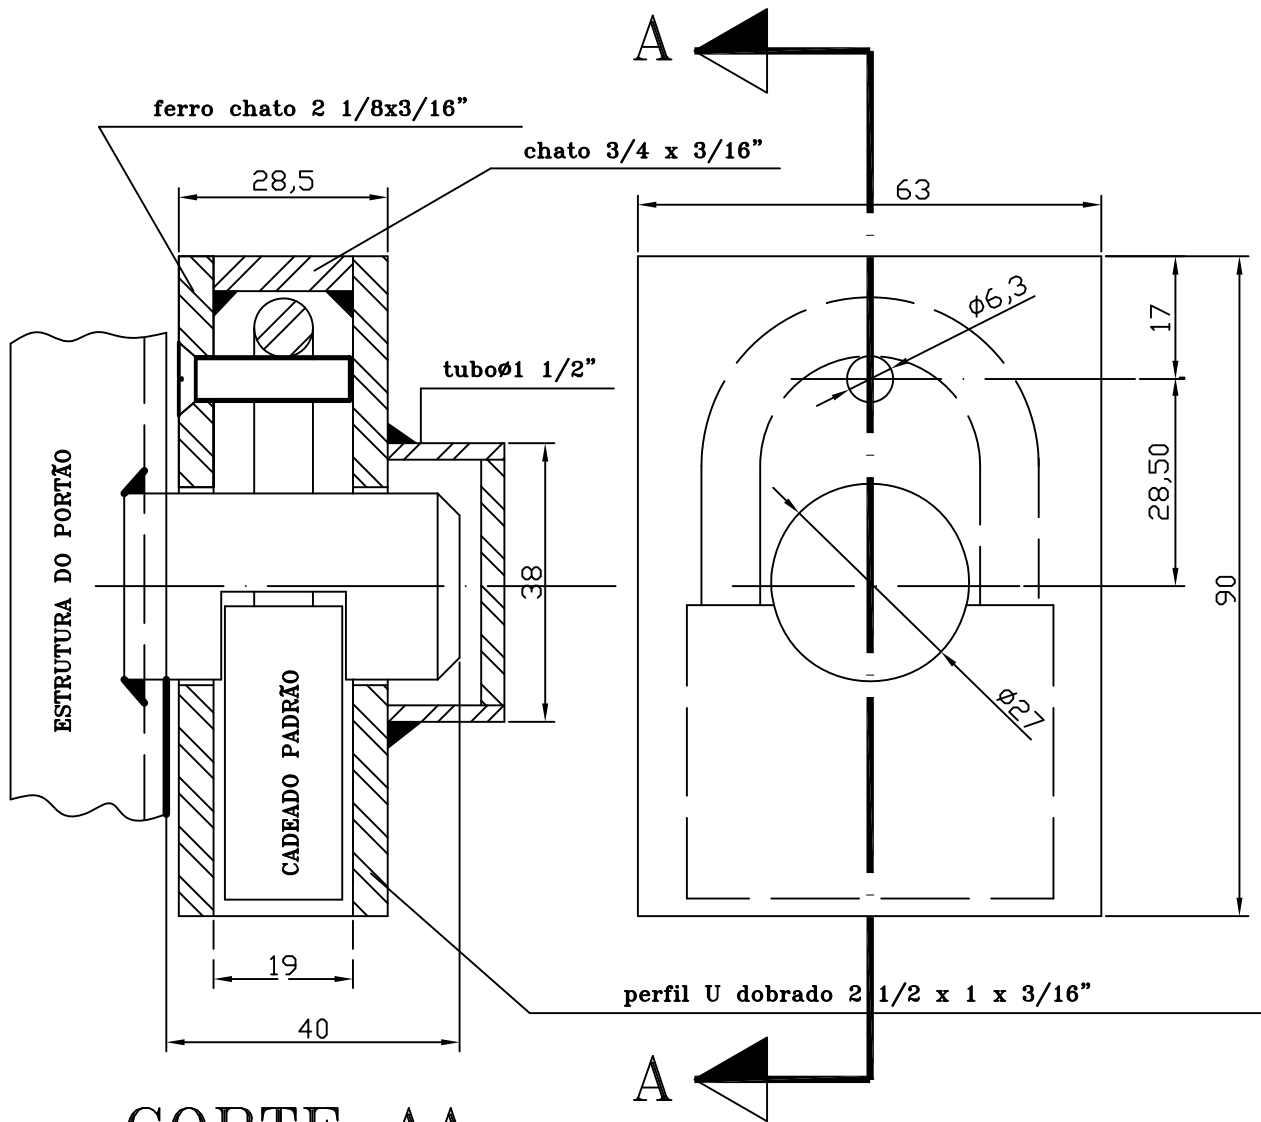


CORTE AA

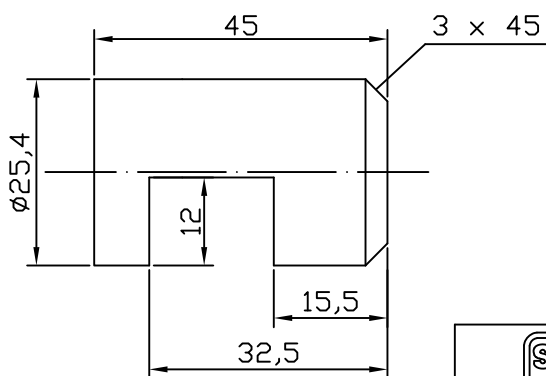


DETALHE DO PINO



parafuso de fenda $\phi 1/4$ " x 21 mm

		SERVICO AUTONOMO DE ÁGUA E ESGOTO SERVICO DE CADASTRO E TOPOGRAFIA	
ASSUNTO PORTA CADEADO PADRÃO		DATA 06/06/2007	
LOCAL DIVERSOS		ESCALA 1:1	
EQUIPE TÉCNICA CAD. LEV. GILMAR		SOROCABA _____ SP.	DESENHO N°
CAL. DES.	PROCESSO N°	ROLO N°	GAVETA N°
VISTO.			

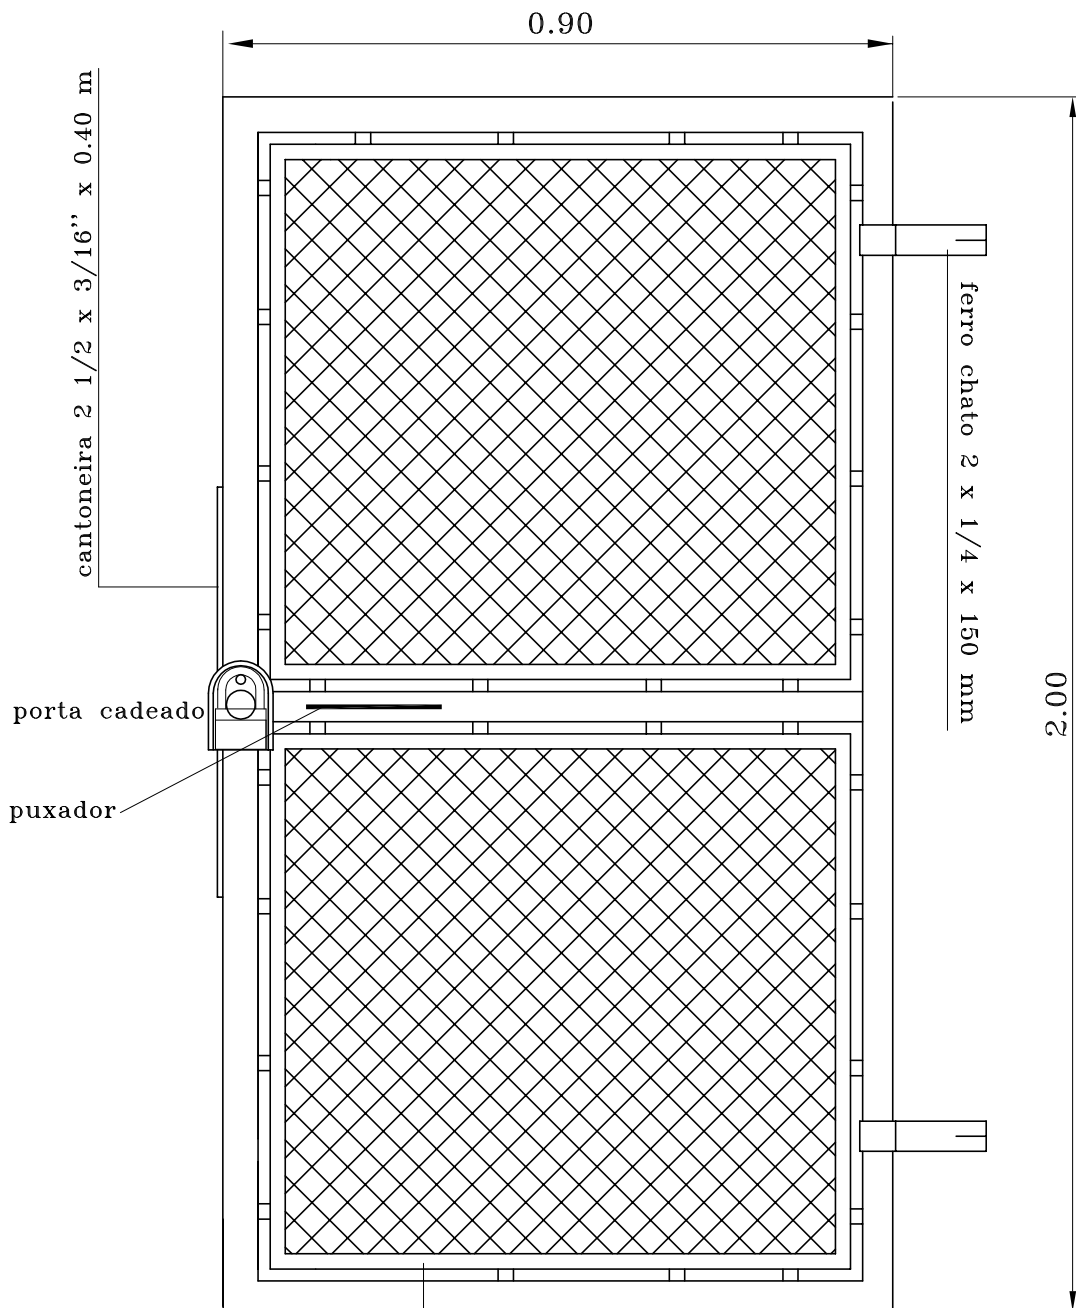


tela de alambrado, malha 50 mm

ferro chato 3/4 x 3/16


tubo preto de aço sch 20

* pintura: fundo zarcão laranja e acabamento com esmalte sintético, cor azul del rey



* abertura -----

		SERVICO AUTONOMO DE ÁGUA E ESGOTO SERVICO DE CADASTRO E TOPOGRAFIA	
ASSUNTO PORTÃO 01 FOLHA		DATA 17/02/2009	
LOCAL DIVERSOS		ESCALA 1:12.5	
EQUIPE TÉCNICA		DESENHO N°	
CAD. LEV. GILMAR		SOROCABA _____ SP.	
CAL. DES.		PROCESSO N°	
VISTO.		ROLO N°	
		GAVETA N°	

ABERTURA PARA DENTRO

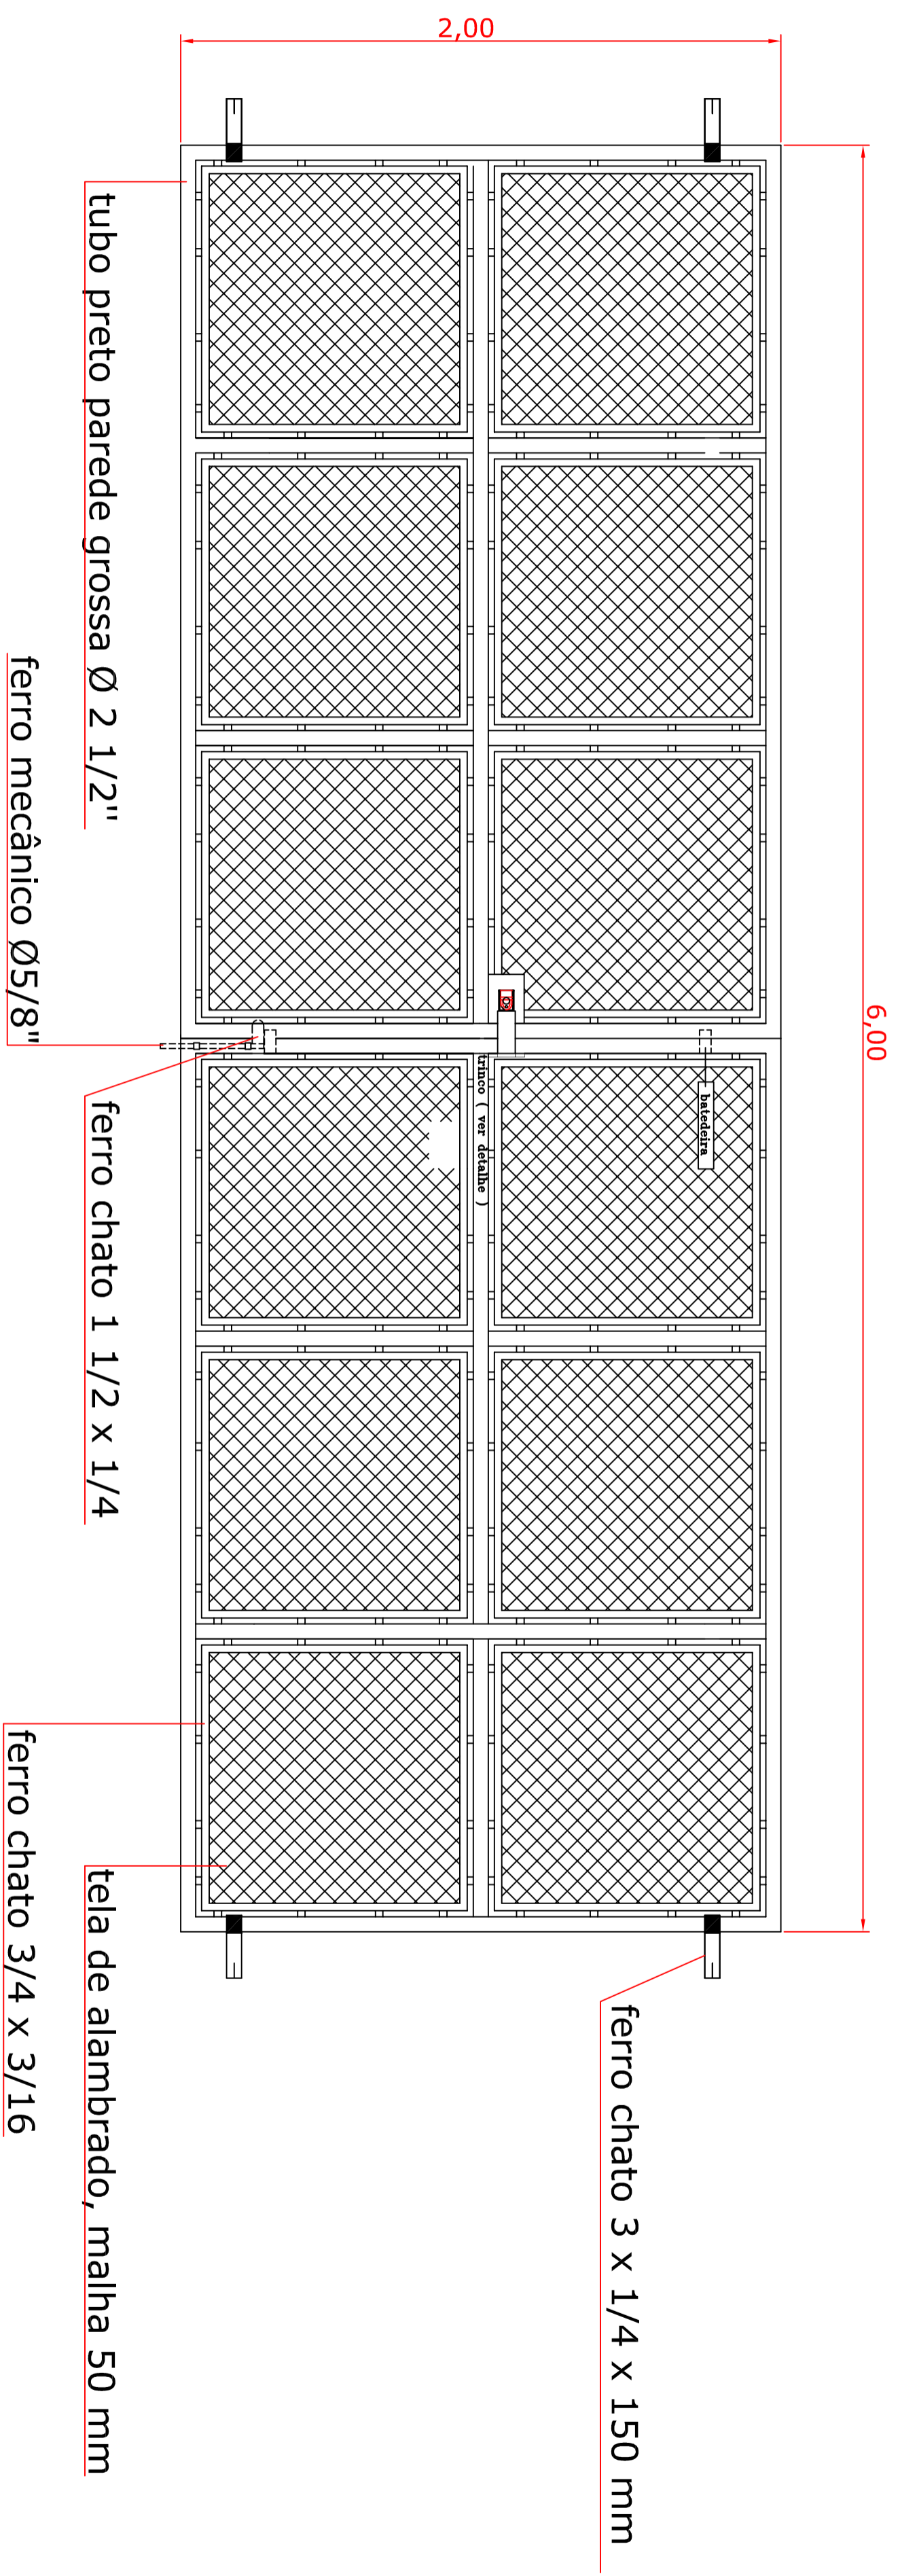

DETALHE DO TRINCO

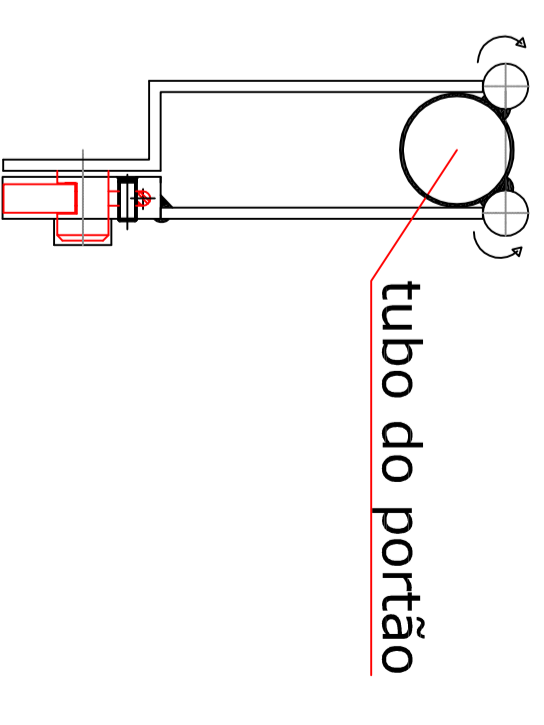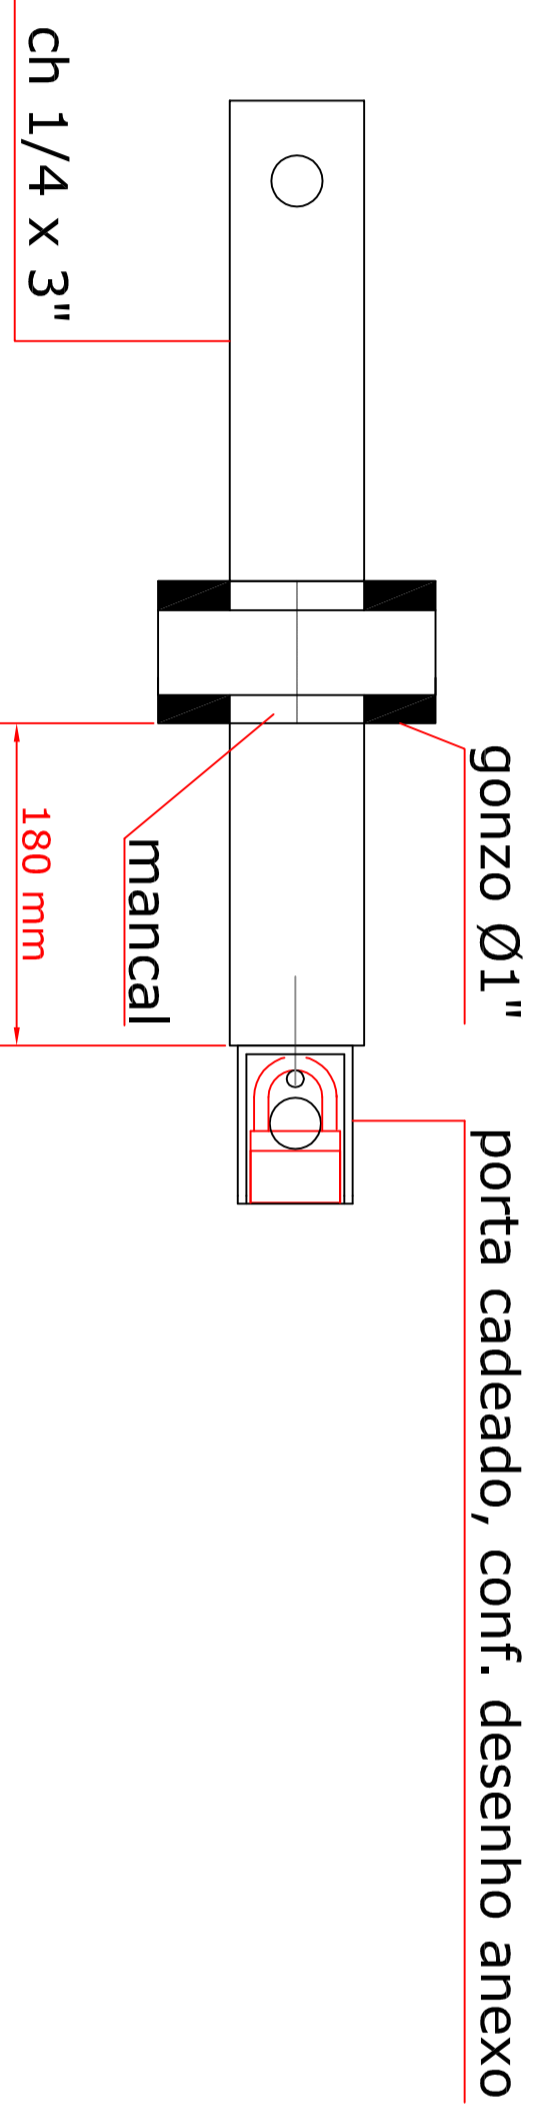

* pintura: fundo zarcão laranja e acabamento com esmalte sintético, cor azul del rey



SERVIÇO AUTÔNOMO DE ÁGUA E ESGOTO

SETOR:
TOPOGRAFIA E CADASTRO

ASSUNTO:
PORTÃO 02 FOLHAS, DIMENSÕES: 6,00 X 2,00 m

ENDEREGO:
ETA VITÓRIA REGIA

BAIRRO:
BAIRRO

Nº PROCESSO:

Nº DESENHO

PROJETO:
GILMAR

VISTO:

DATA CRIAÇÃO / ALTERAÇÃO:
22/11/17

DESENHISTA / IMPRESSOR:
GILMAR

ESCALA:
S/ESCALA