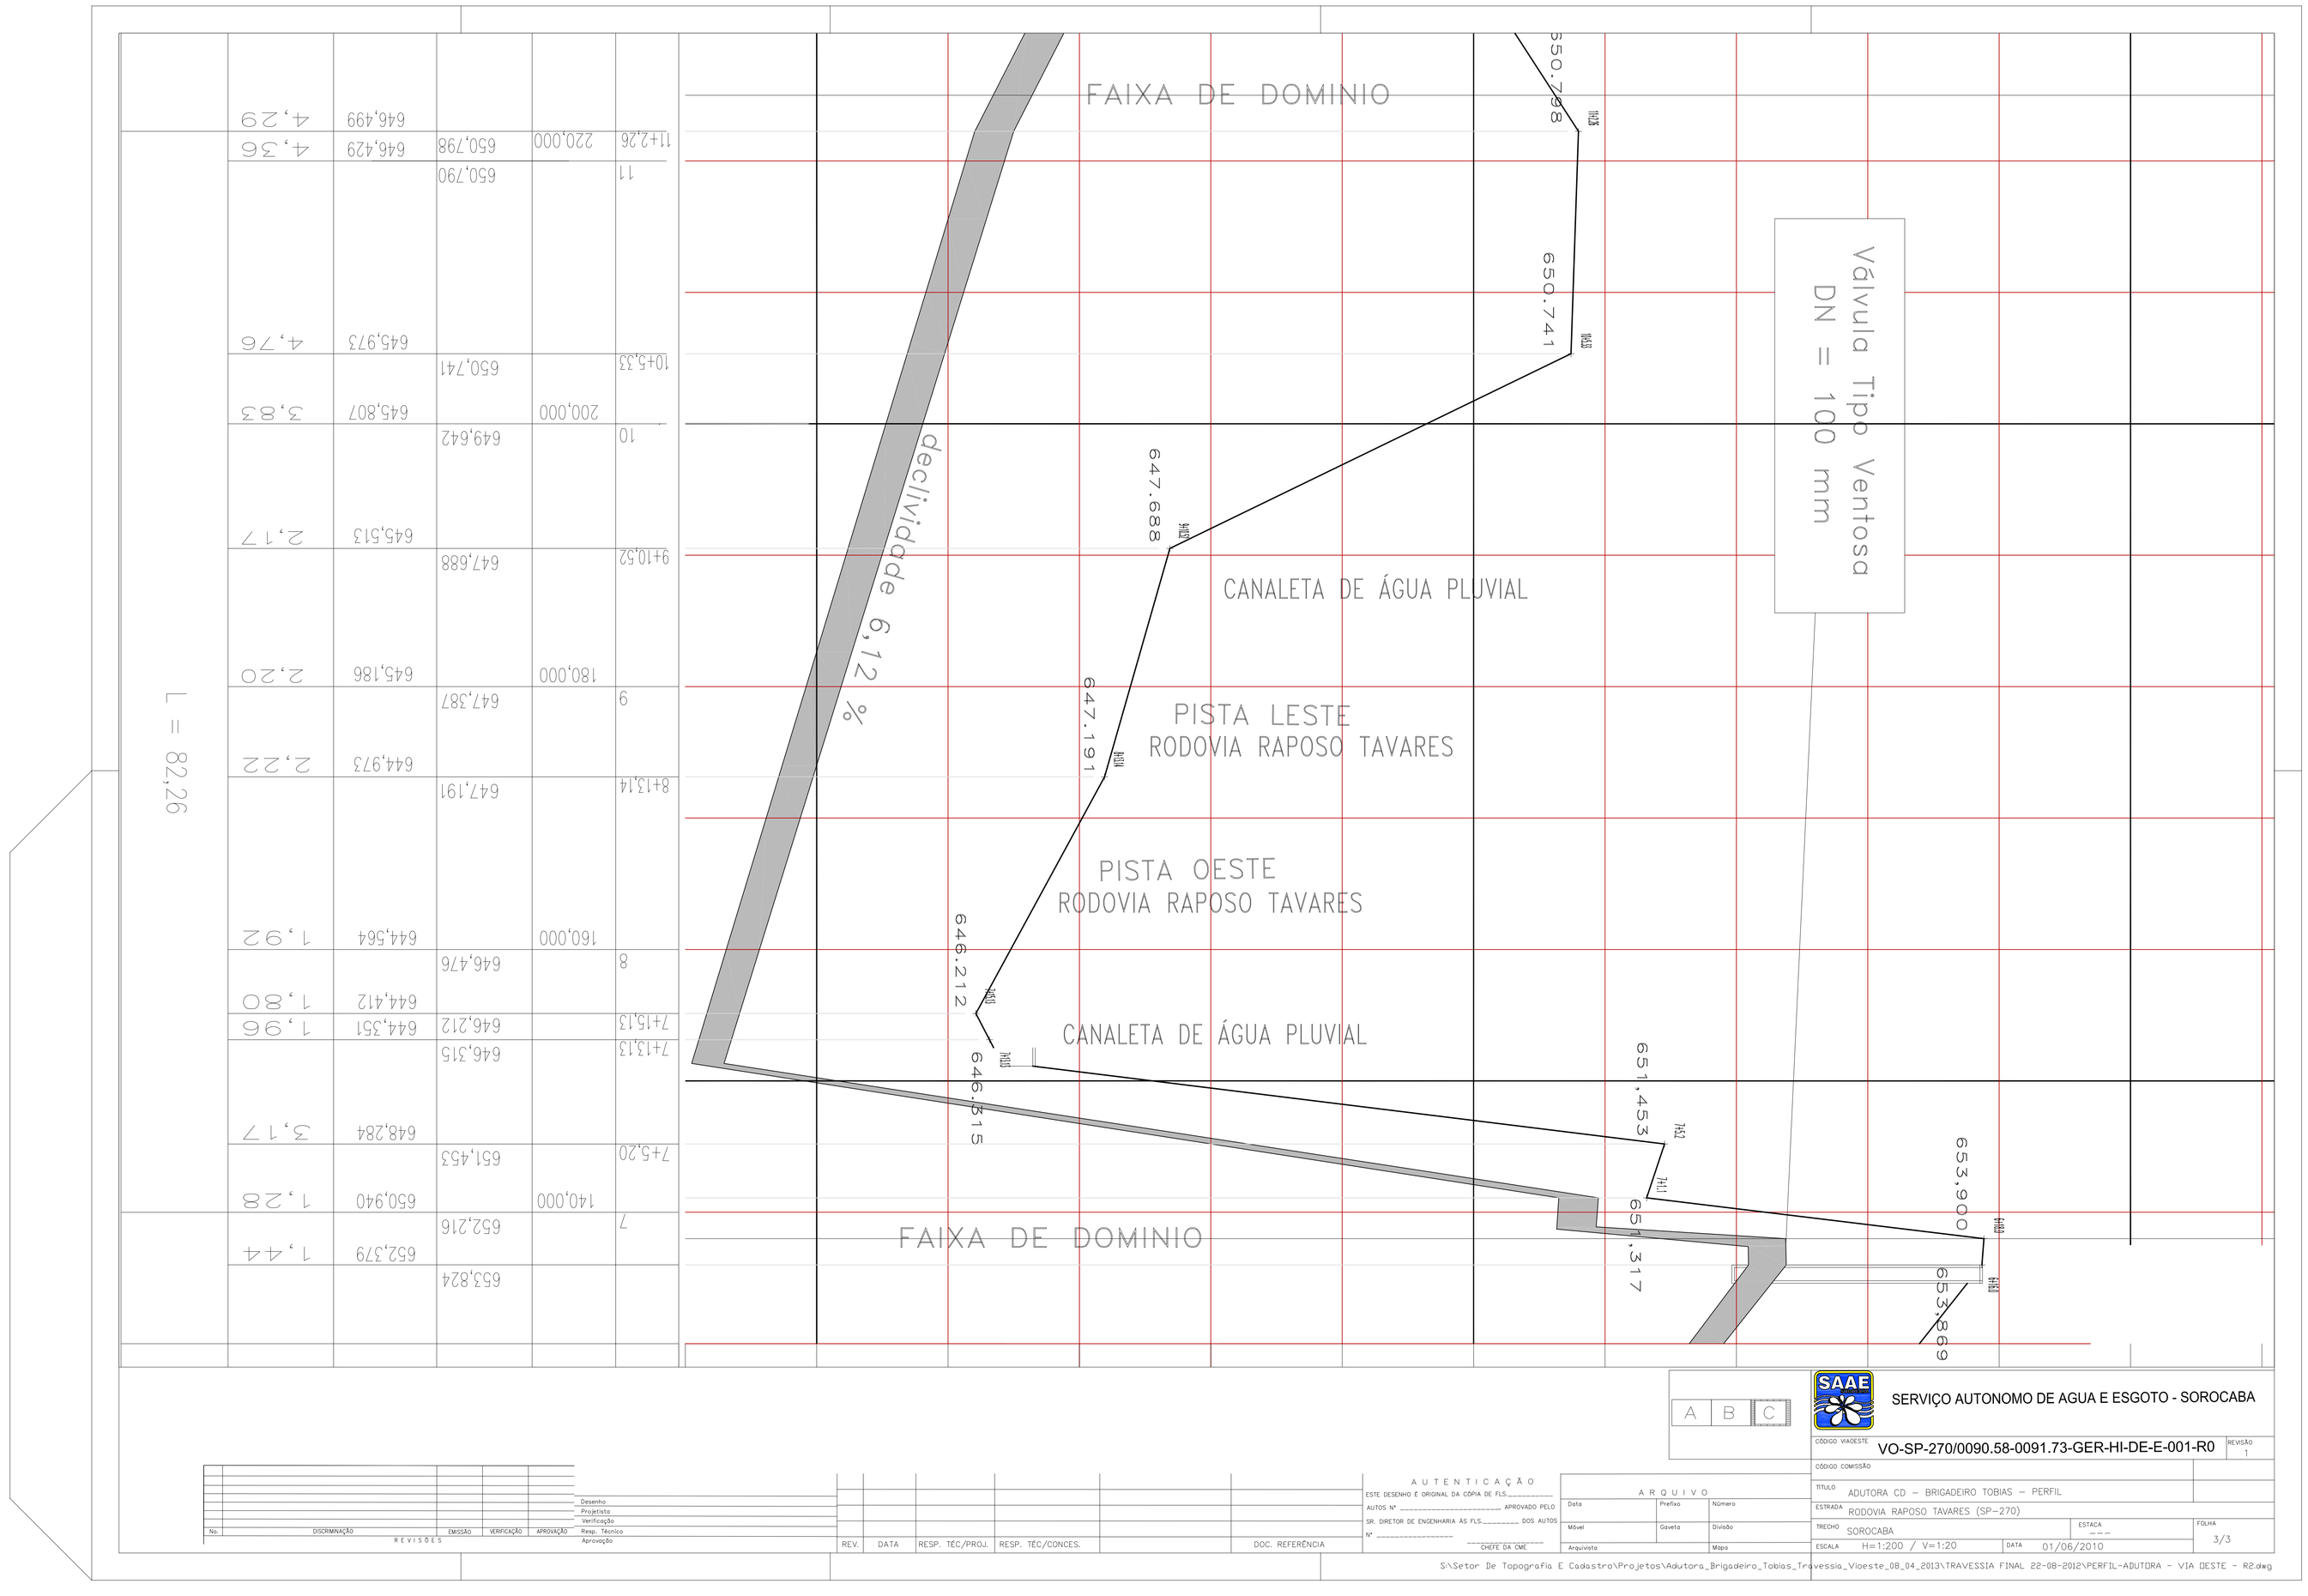


| | | | | | |
|---|---|---|---|---|---|
| 11+2,26 | 220,000 | 650,798 | 646,429 | 4,36 | |
| 11 | | 650,790 | 646,499 | 4,29 | |
| 10+5,33 | | 650,741 | 645,973 | 4,76 | |
| 10 | 200,000 | 649,642 | 645,807 | 3,83 | |
| 9+10,52 | | 647,688 | 645,513 | 2,17 | |
| 9 | 180,000 | 647,387 | 645,186 | 2,20 | |
| 8+13,14 | | 647,191 | 644,973 | 2,22 | |
| 8 | 160,000 | 646,476 | 644,564 | 1,92 | |
| 7+15,13 | | 646,212 | 644,412 | 1,80 | |
| 7+13,13 | | 646,315 | 644,351 | 1,96 | |
| 7+5,20 | 140,000 | 651,453 | 648,284 | 3,17 | |
| 7 | | 652,216 | 650,940 | 1,28 | |
| | | 653,824 | 652,379 | 1,44 | |

| REVISÕES | | | | |
|---|---|---|---|---|
| No. | DISCRIMINAÇÃO | EMISSÃO | VERIFICAÇÃO | APROVAÇÃO |

Desenho
Projetista
Verificação
Resp. Técnico
Aprovação

| REV. | DATA | RESP. TÉC/PROJ. | RESP. TÉC/CONCES. | DOC. REFERÊNCIA |
|---|---|---|---|---|
| | | | | |

AUTENTICAÇÃO

ESTE DESENHO É ORIGINAL DA CÓPIA DE FLS. _____

AUTOS Nº _____ APROVADO PELO

SR. DIRETOR DE ENGENHARIA AS FLS. _____ DOS AUTOS

Nº _____

_____ CHEFE DA CME

ARQUIVO

| Data | Prefixo | Número |
|---|---|---|
| Móvel | Gaveta | Divisão |
| Arquivista | | Mapa |

A B C

SAAE SERVIÇO AUTONOMO DE AGUA E ESGOTO - SOROCABA

| | | | |
|---|---|---|---|
| CÓDIGO VIAGESTE | VO-SP-270/0090.58-0091.73-GER-HI-DE-E-001-R0 | | REVISÃO 1 |
| CÓDIGO COMISSÃO | | | |
| TÍTULO | ADUTORA CD - BRIGADEIRO TOBIAS - PERFIL | | |
| ESTRADA | RODOVIA RAPOSO TAVARES (SP-270) | | |
| TRECHO | SOROCABA | ESTACA --- | FOLHA 3/3 |
| ESCALA | H=1:200 / V=1:20 | DATA 01/06/2010 | |

S:\Setor De Topografia E Cadastro\Projetos\Adutora_Brigadeiro_Tobias_Travessia_Vioeste_08_04_2013\TRAVESSIA FINAL 22-08-2012\PERFIL-ADUTORA - VIA OESTE - R2.dwg