



ESCLARECIMENTO Nº 1

PROCESSO ADMINISTRATIVO - 2.276/2016

TOMADA DE PREÇOS - 10/2016

OBJETO - Contratação de empresa de engenharia especializada, para execução dos serviços e obras gerais de construção civil e montagem hidromecânica das Estações Elevatórias de Esgoto - Ponte e Represa, neste município.

A Comissão Especial Permanente de Licitações do Serviço Autônomo de Água e Esgoto de Sorocaba, vem através do presente, em atenção à consulta formulada pela empresa CONSTRUTORA NOVASAN LTDA., esclarecer as licitantes interessadas na Tomada de Preços em epígrafe o que segue:

Pergunta 1: “No Anexo I - Projeto Básico consta no item 6.1 - Fundação que as fundações serão executadas com brocas moldadas in loco com **diâmetro de 30 cm**, enquanto que no Anexo III - Planilhas Orçamentárias de Quantidades e Valores especificamente nos itens 4.1 e 5.1 nos deparamos com estacas de concreto moldadas in loco com o **diâmetro de 20 cm**, pergunto, qual o diâmetro a ser adotado?”.

Resposta: O diâmetro que deverá ser adotado é 0,20 m.

Pergunta 2: “No Anexo I - Projeto Básico consta no item 7 - descrição da Instalação Mecânica que os tubos de orientação da descida das bombas deverão ser **em (aço) inox**, enquanto que no Anexo III - Planilhas Orçamentárias de Quantidades e Valores especificamente nos itens 6.1, 6.3 e 6.4, da EEE Represa, bem como o 7.1, 7.3 e 7.4 da EEE Ponte, inclusive na tabela constante dos desenhos do projeto hidráulico das EEE's, nos deparamos com material **em ferro fundido (FºFº)**, pergunto, qual o material hidráulico a ser adotado?”.

Resposta: O material a ser adotado deverá ser ferro fundido.

Pergunta 3: “No Anexo I - Projeto Básico consta no item 6.1 - Componentes do Projeto Alvenaria e Obras Civas especificamente o **Alambrado padrão SAAE**, solicito o fornecimento do desenho padrão”.

Resposta: Segue o padrão do alambrado anexo.



Pergunta 4: “No desenho **Lay-out rev.01 da EEE Represa** consta a **instalação de Posto Primário**, como no escopo das obras e serviços objeto desta TP 10-2016 não consta nenhum serviço ou material elétrico, podemos interpretar que esse serviço será de responsabilidade do SAAE Sorocaba?”.


Resposta: Sim.

Pergunta 5: “No desenho **Alvenaria rev.02 da EEE Ponte** não consta a especificação de uma das **vigas de aço tipo I**, especificamente aquela sobre o poço de sucção a cerca de 2,50 m de altura da laje superior, apenas consta a outra viga I 4”, como no Anexo III - Planilhas Orçamentárias de Quantidades e Valores consta no item 7.34 o fornecimento de **viga I 6”**”, posso interpretar que a nomenclatura faltante no desenho supracitado dessa segunda viga é de I 6”?”.


Resposta: Sim.

Sorocaba, 23 de agosto de 2016.


COMISSÃO ESPECIAL PERMANENTE DE LICITAÇÕES
Sandra Regina Elias Gato - Presidente

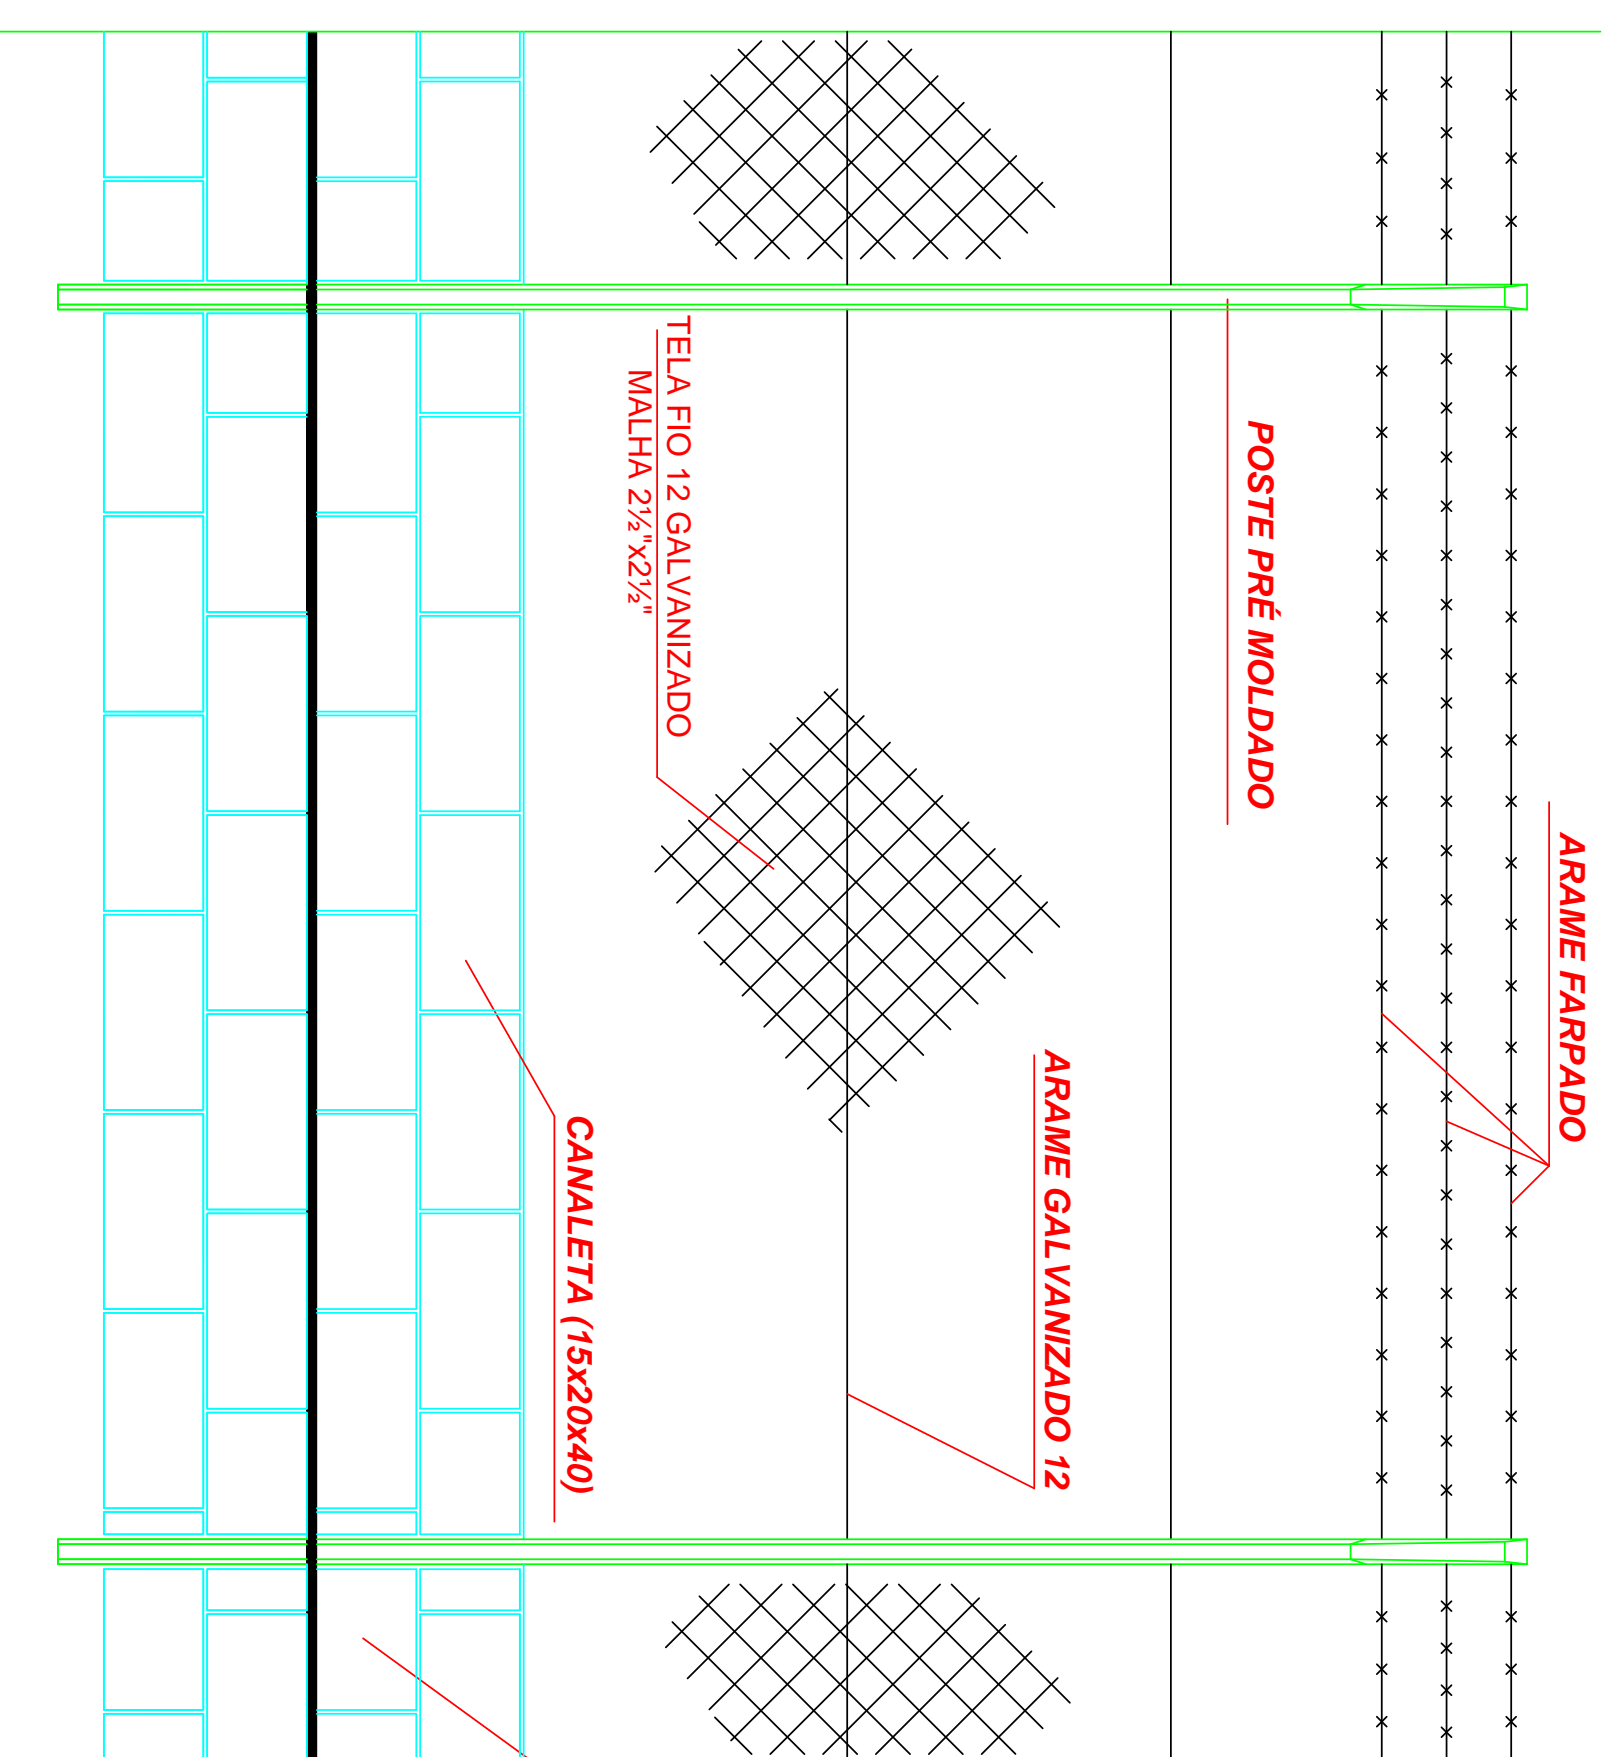


ELEVAÇÃO

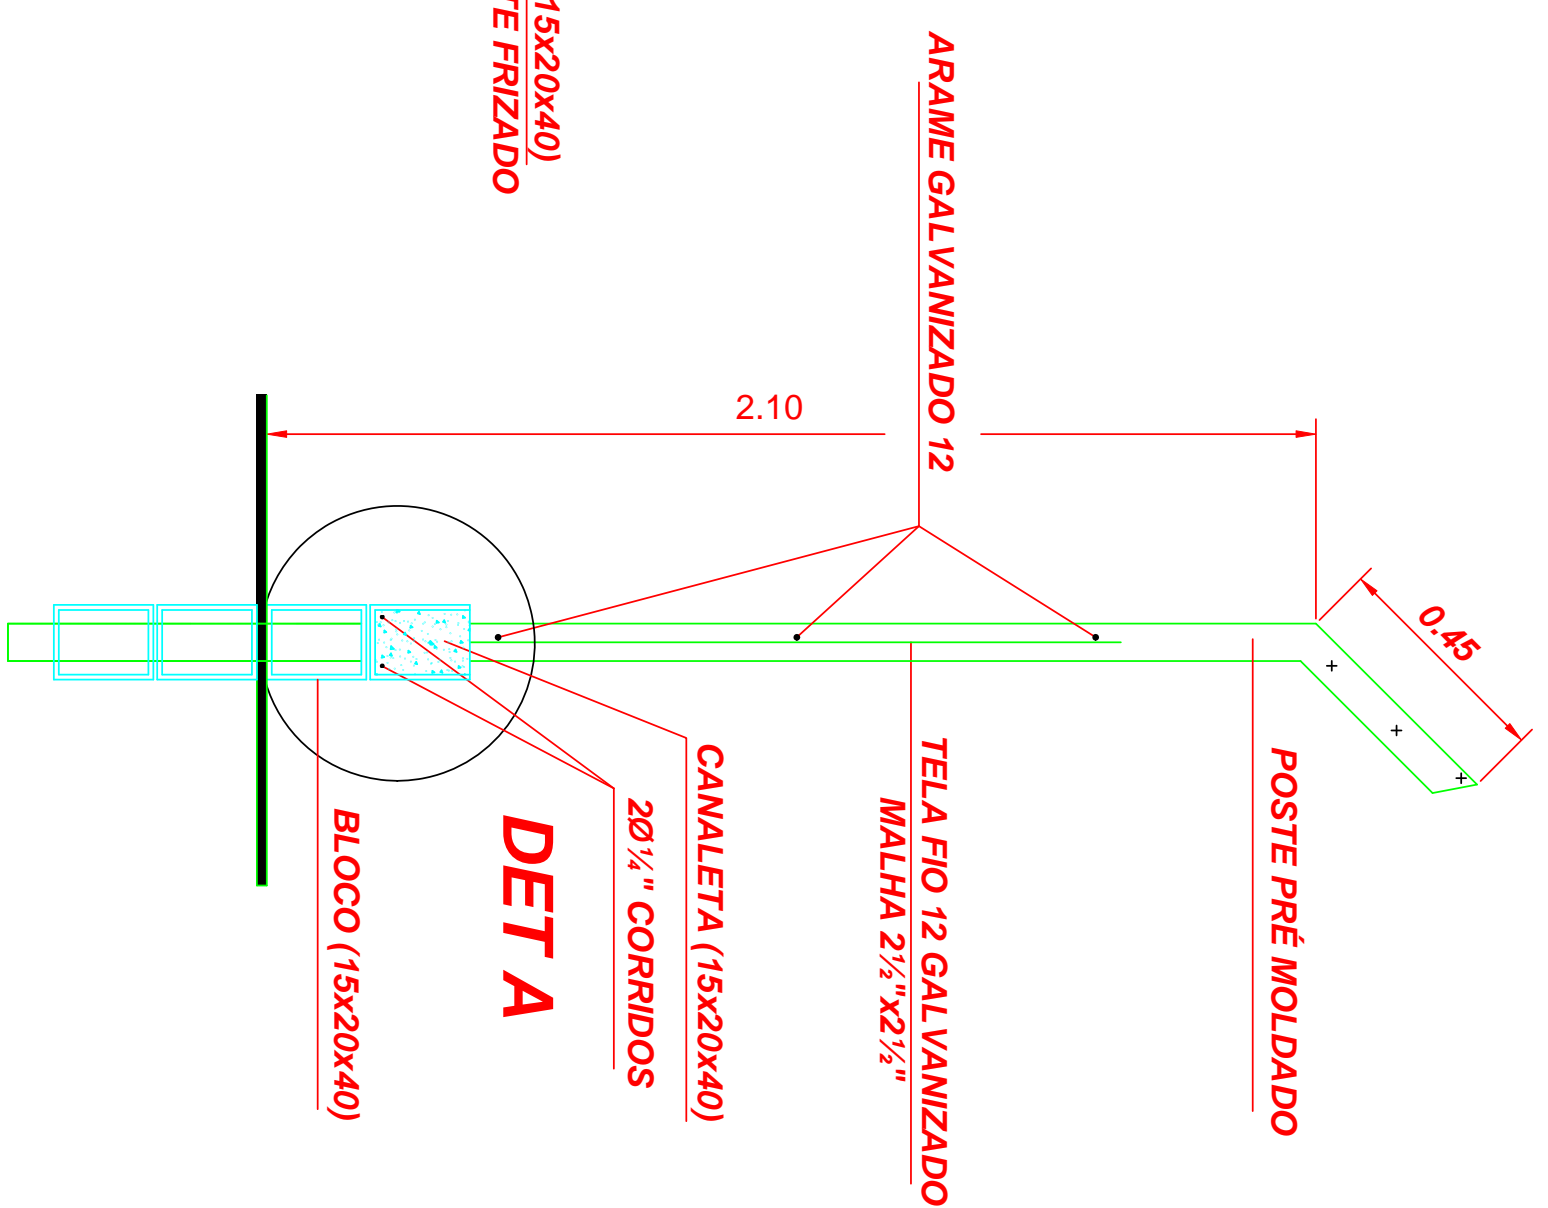

CORTE A-A

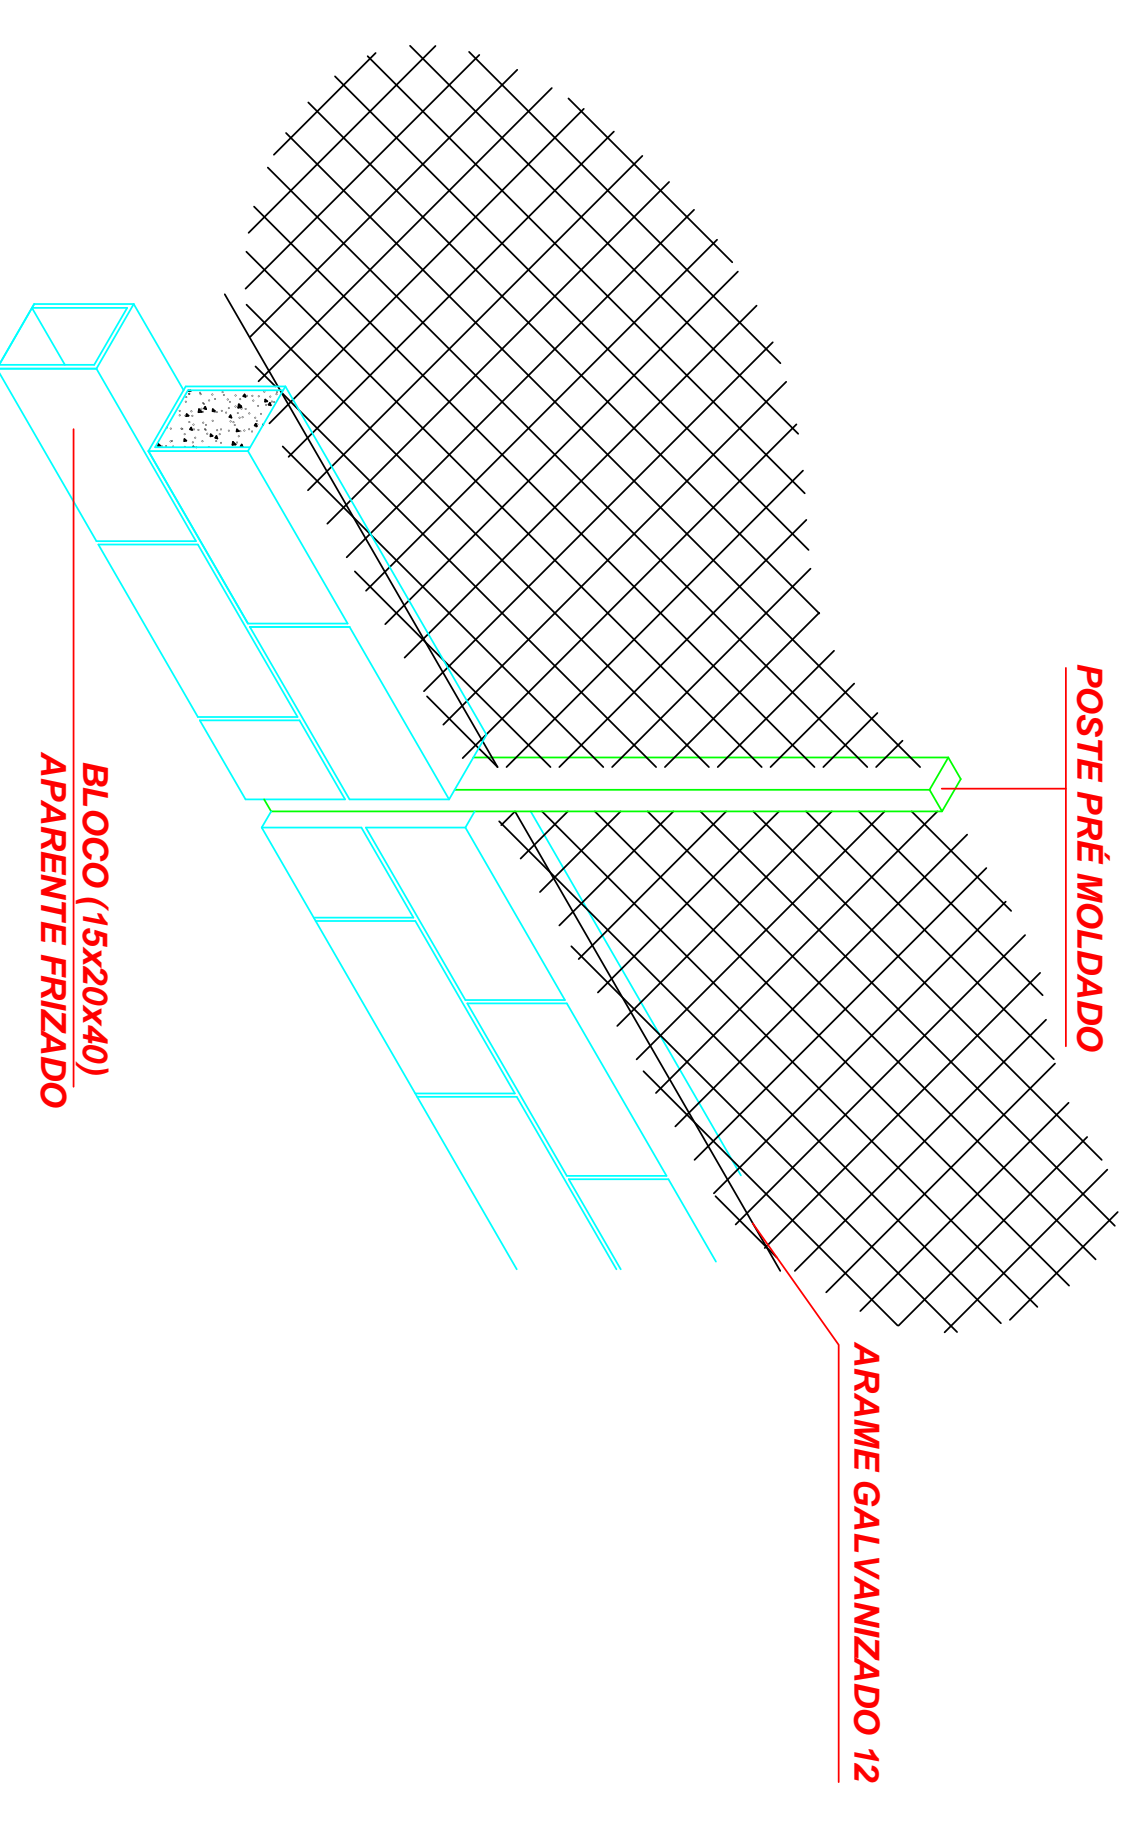

**DETALHE A
FIXAÇÃO DE TELA**

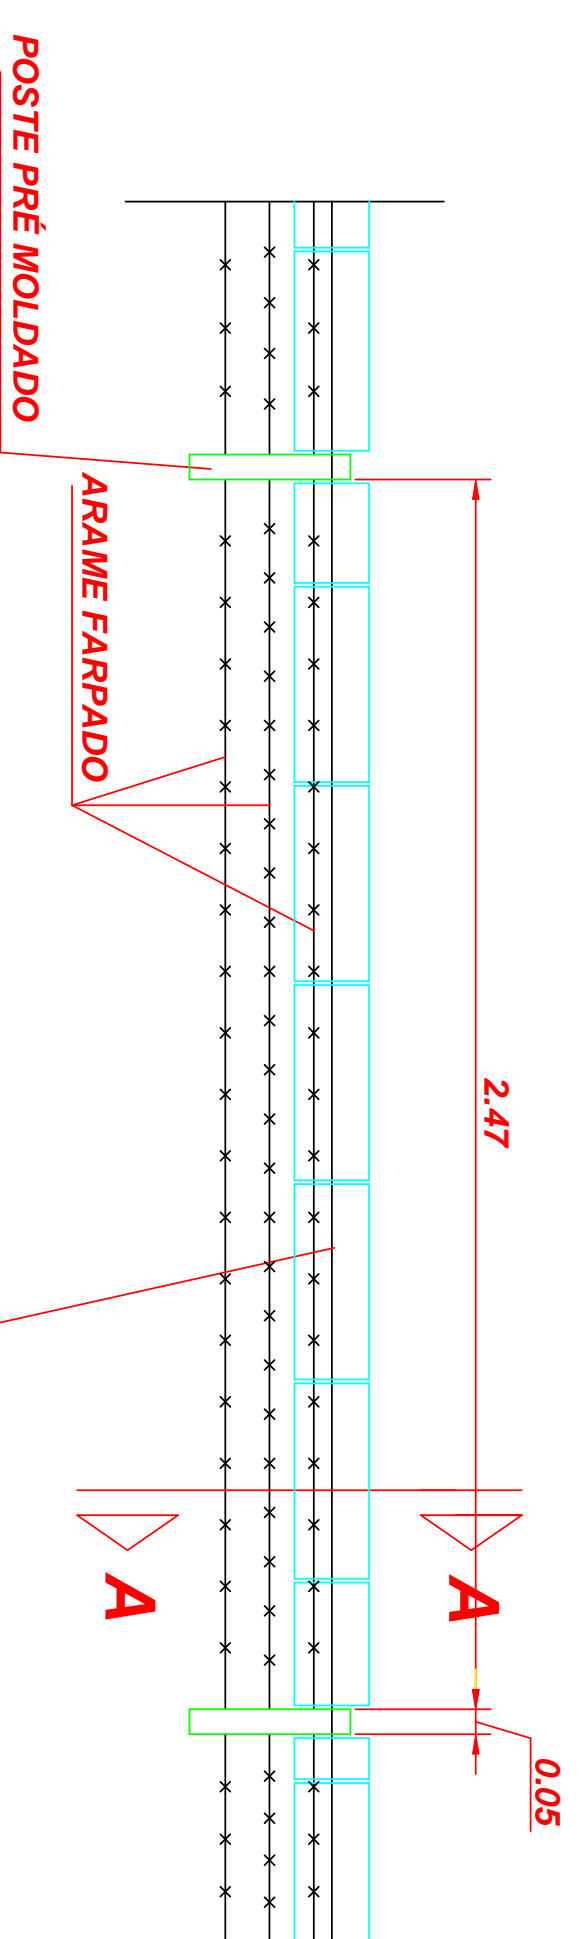

PLANTA



Serviço Autônomo de Água e Esgoto

Serviço de Cadastro e Topografia

ASSUNTO: ALAMBRADO PADRÃO

DATA: 20.07.93

LOCAL: ÁREAS FECHADAS PELO SAAE

ESCALA: 1:20

EQUIPE TÉCNICA

PROJ.: D.O.

DES. Nº.: 0617-93

DESE.: RAMPUEL

VISTO:

ROLO Nº.: GAV. Nº.: 04