




ELEVAÇÃO

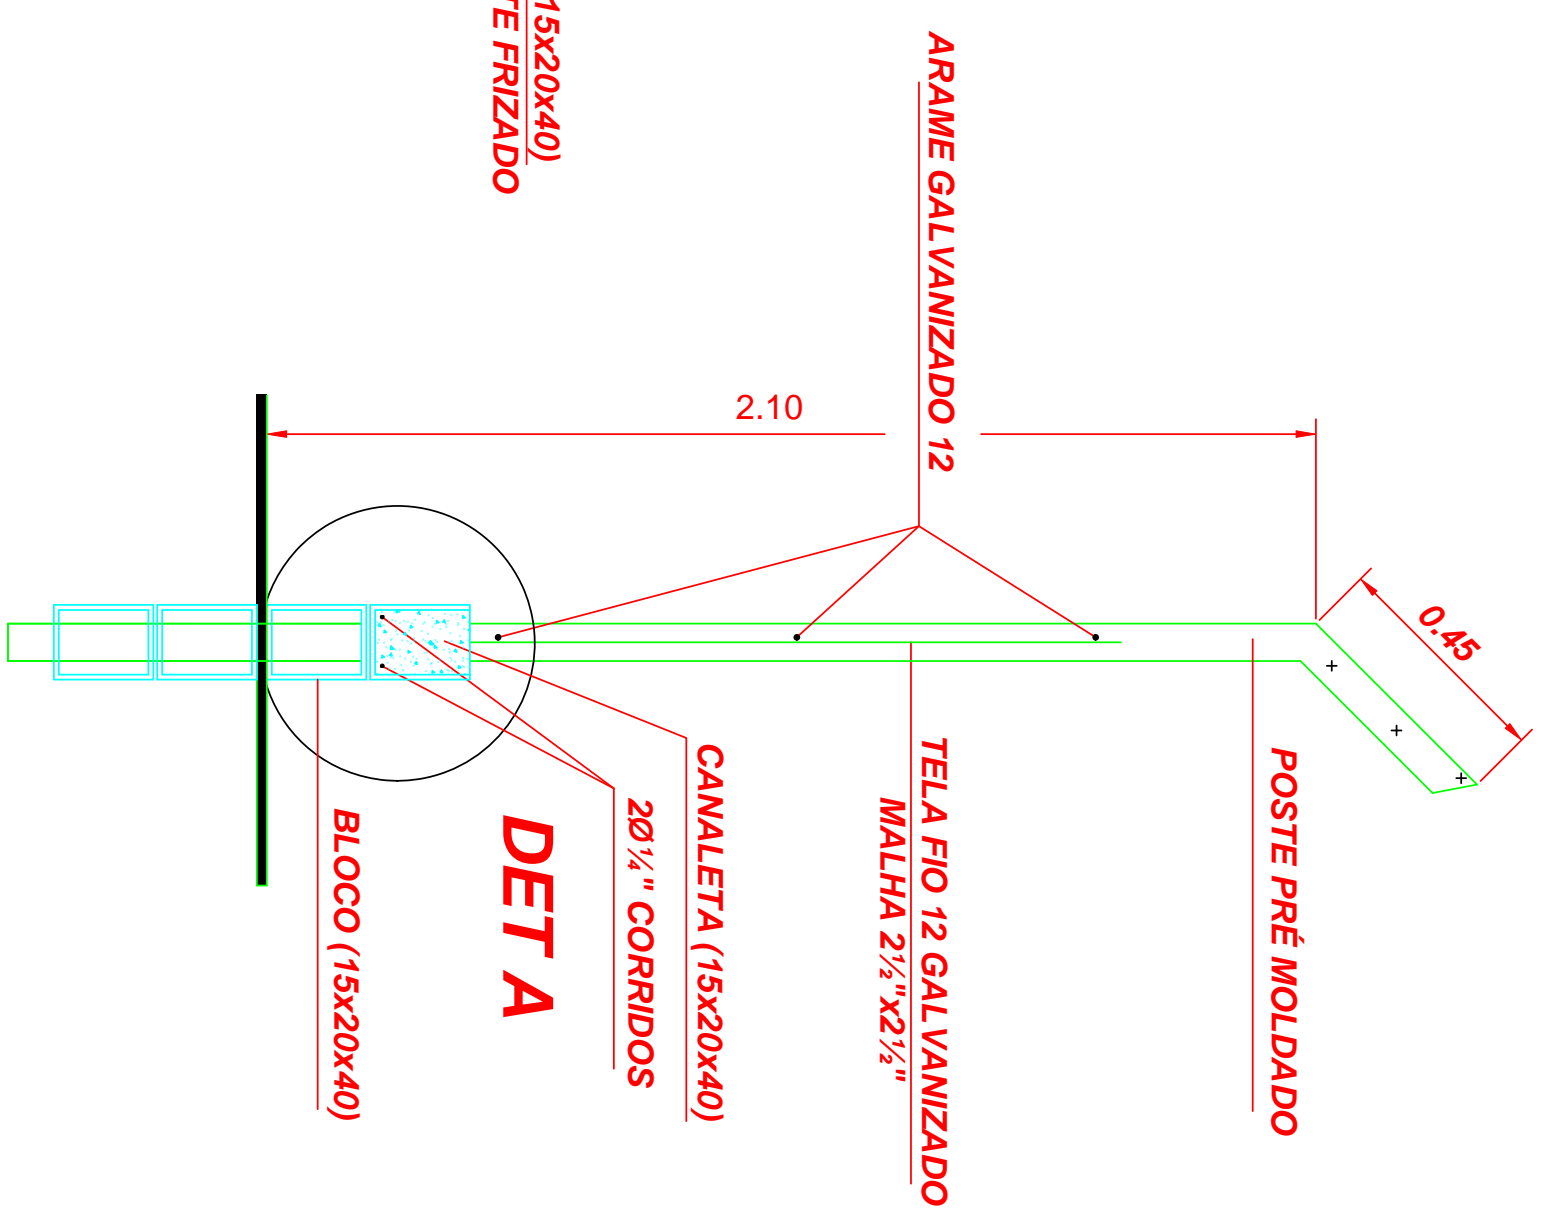

CORTE A-A

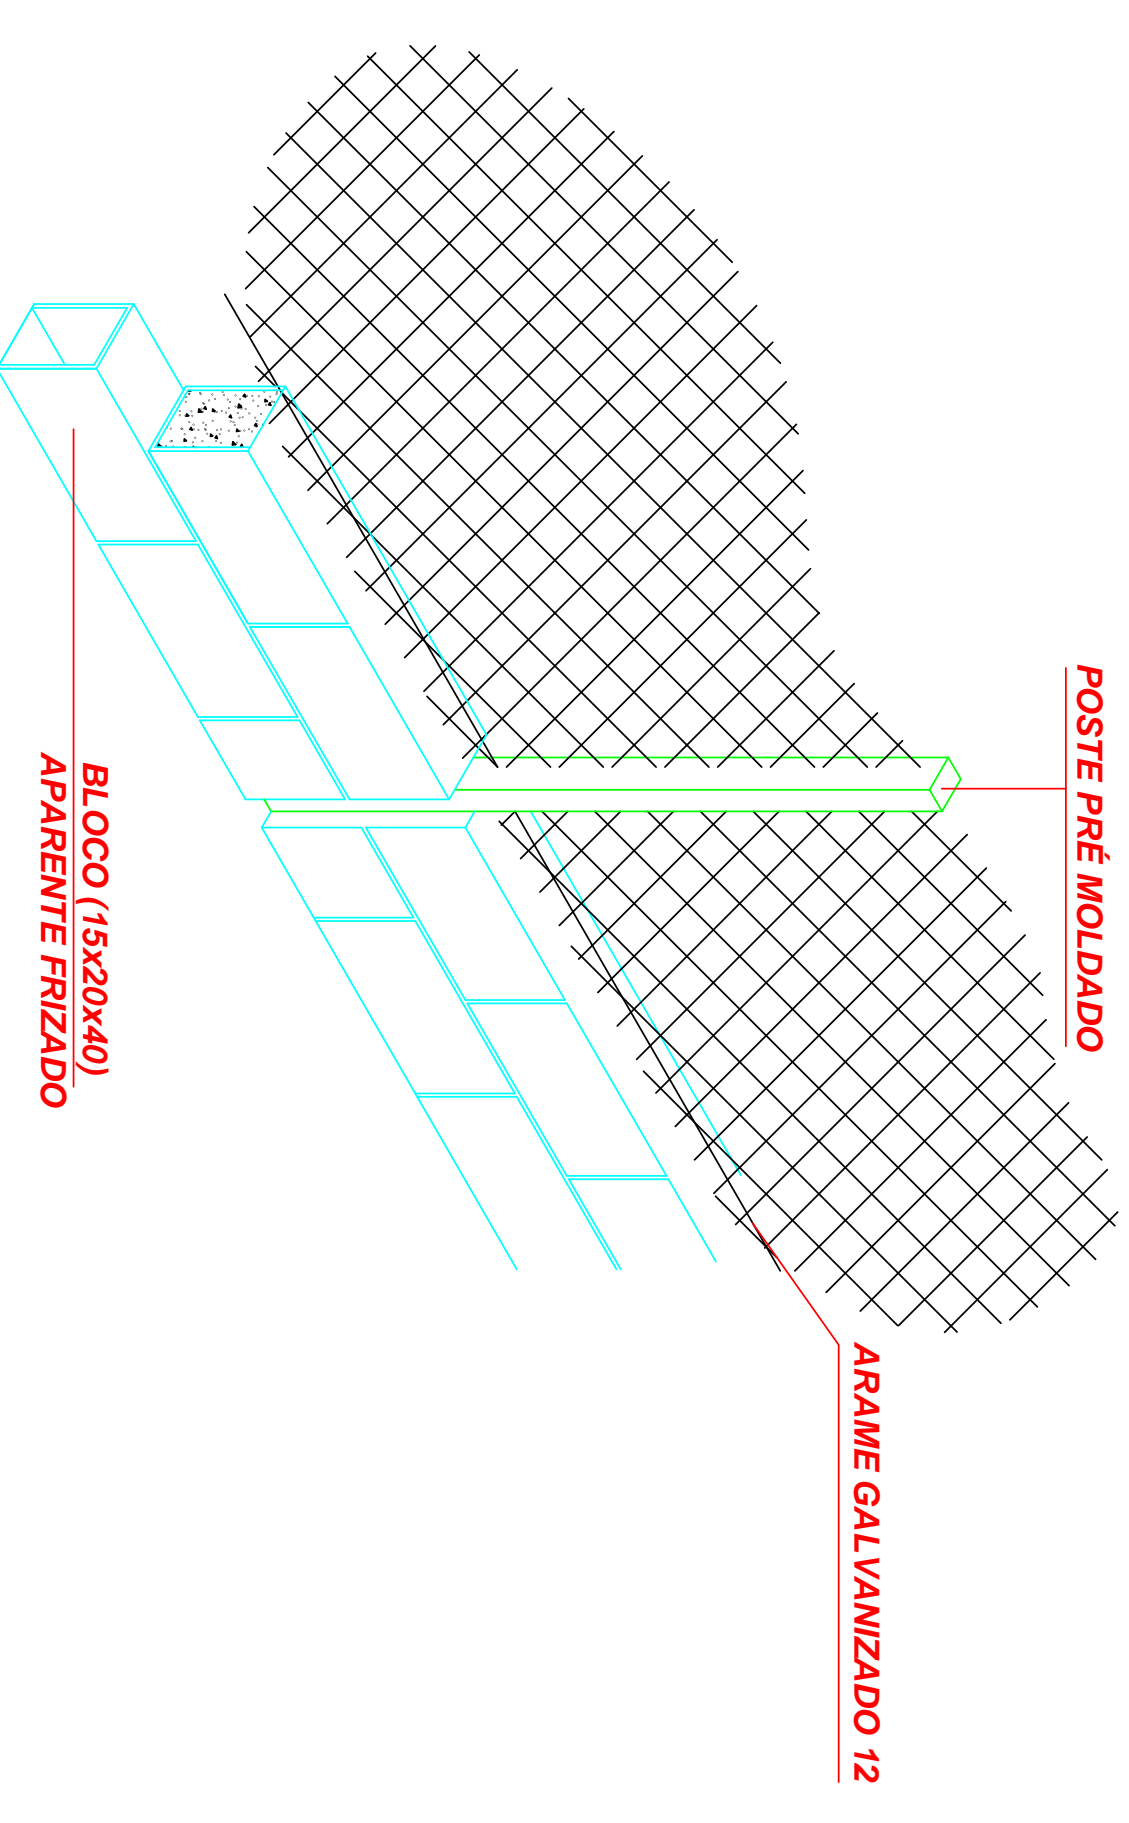

**DETALHE A
FIXAÇÃO DE TELA**

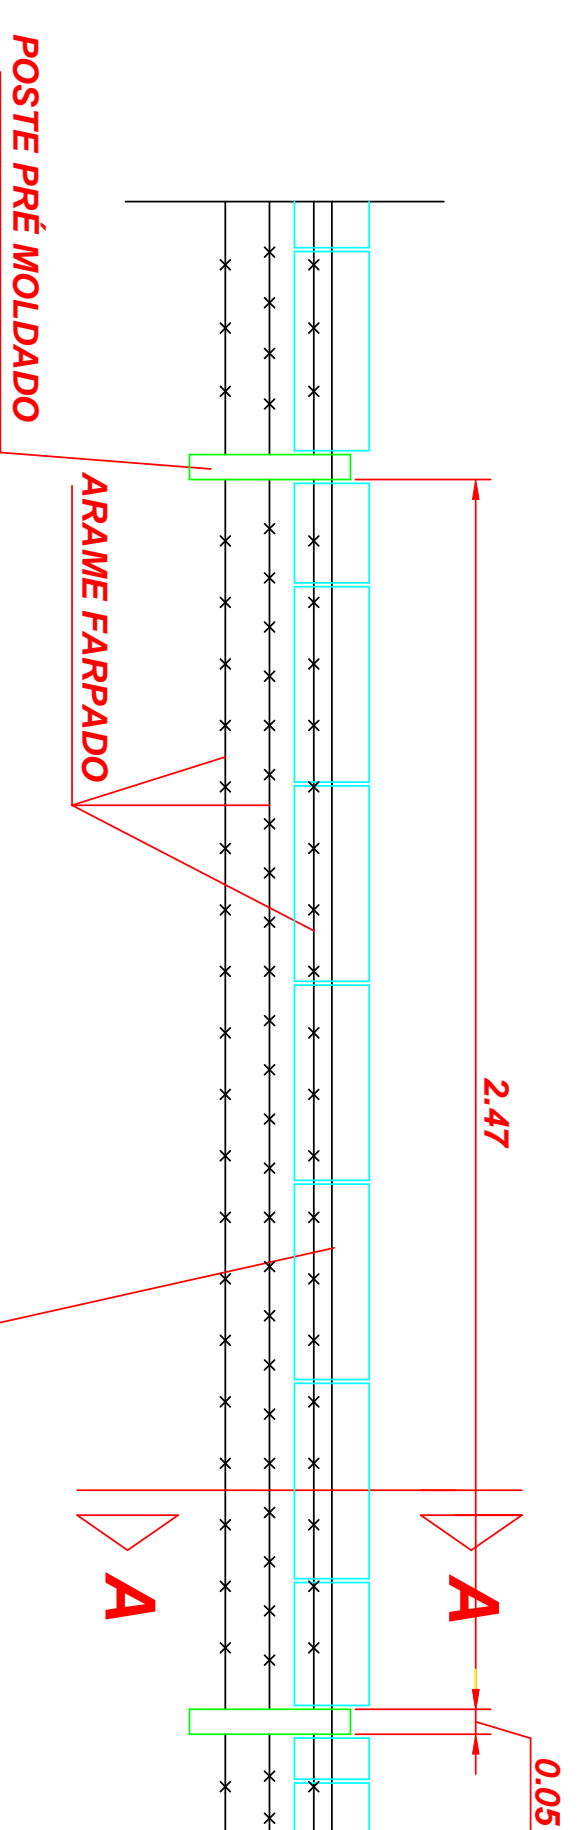

PLANTA



Serviço Autônomo de Água e Esgoto

Serviço de Cadastro e Topografia

ASSUNTO: ALAMBRRADO PADRÃO

DATA: 20.07.93

LOCAL: ÁREAS FECHADAS PELO SAAE

ESCALA: 1:20

EQUIPE TÉCNICA

PROJ.: D.O.

DESE.: RAMPUEL

SOHOCAIBA, SP

VISTO:

DES. Nº.: 0617-93

ROLO Nº.: GAV. Nº.: 04