


LAJE PARA BOCA DE LOBO

ESC. 1:1

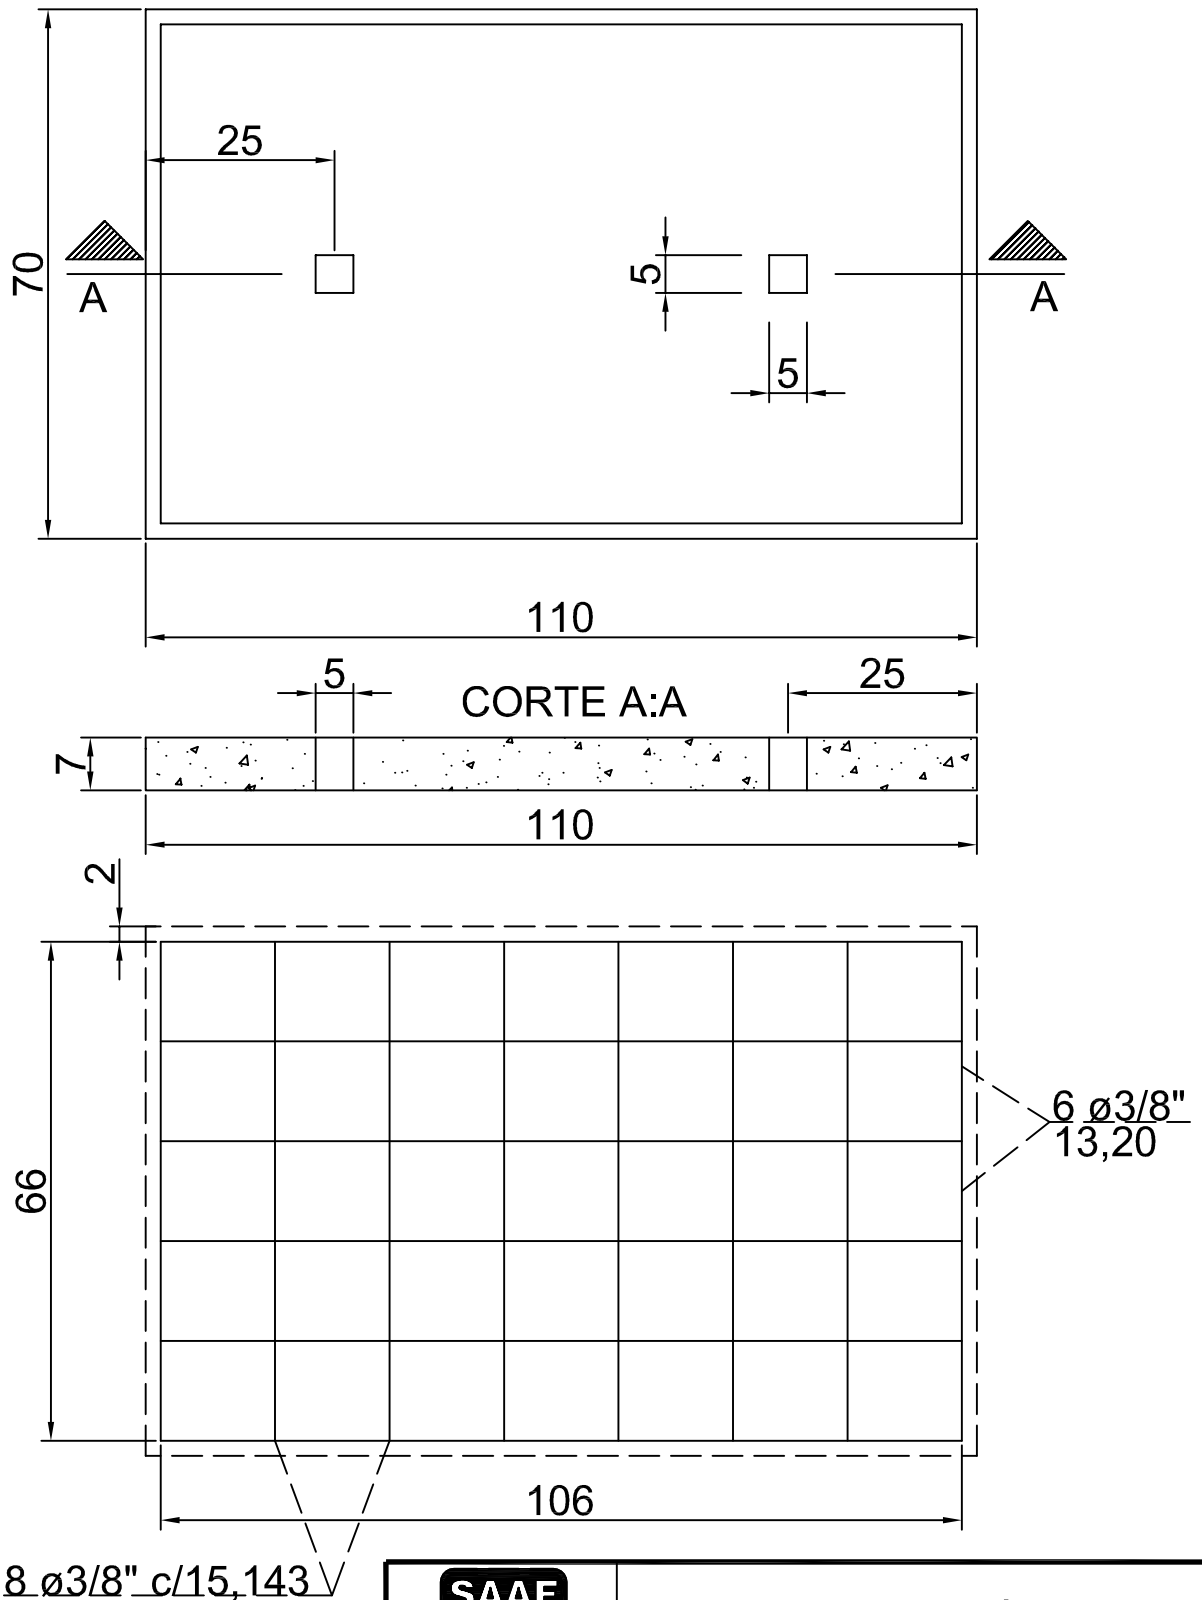

LAJE - BL	
FERRAGEM	CONCRETO
ϕ	150 kg
3/8	M³
CA - 50	PESO



Serviço Autônomo de Água e Esgoto

Serviço de Cadastro e Topografia

ASSUNTO:

Detalhe TAMPA BOCA DE LOBO

DATA:

03.11.09

LOCAL:

ESCALA:

1:1

EQUIPE TÉCNICA

SOROCABA SP

DES. Nº.:

PROJ.:

PROCESSO Nº.:

ROLO Nº.:

GAV. Nº.:

VISTO: