


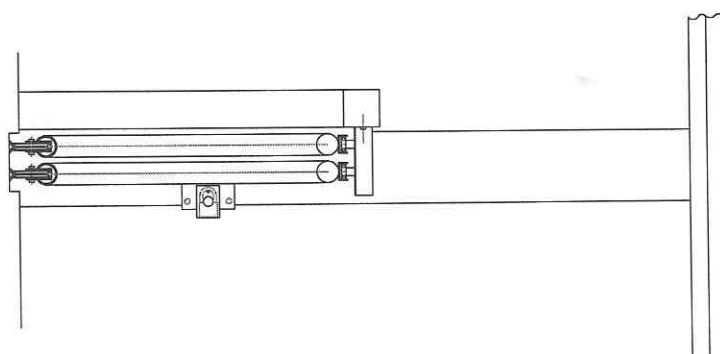
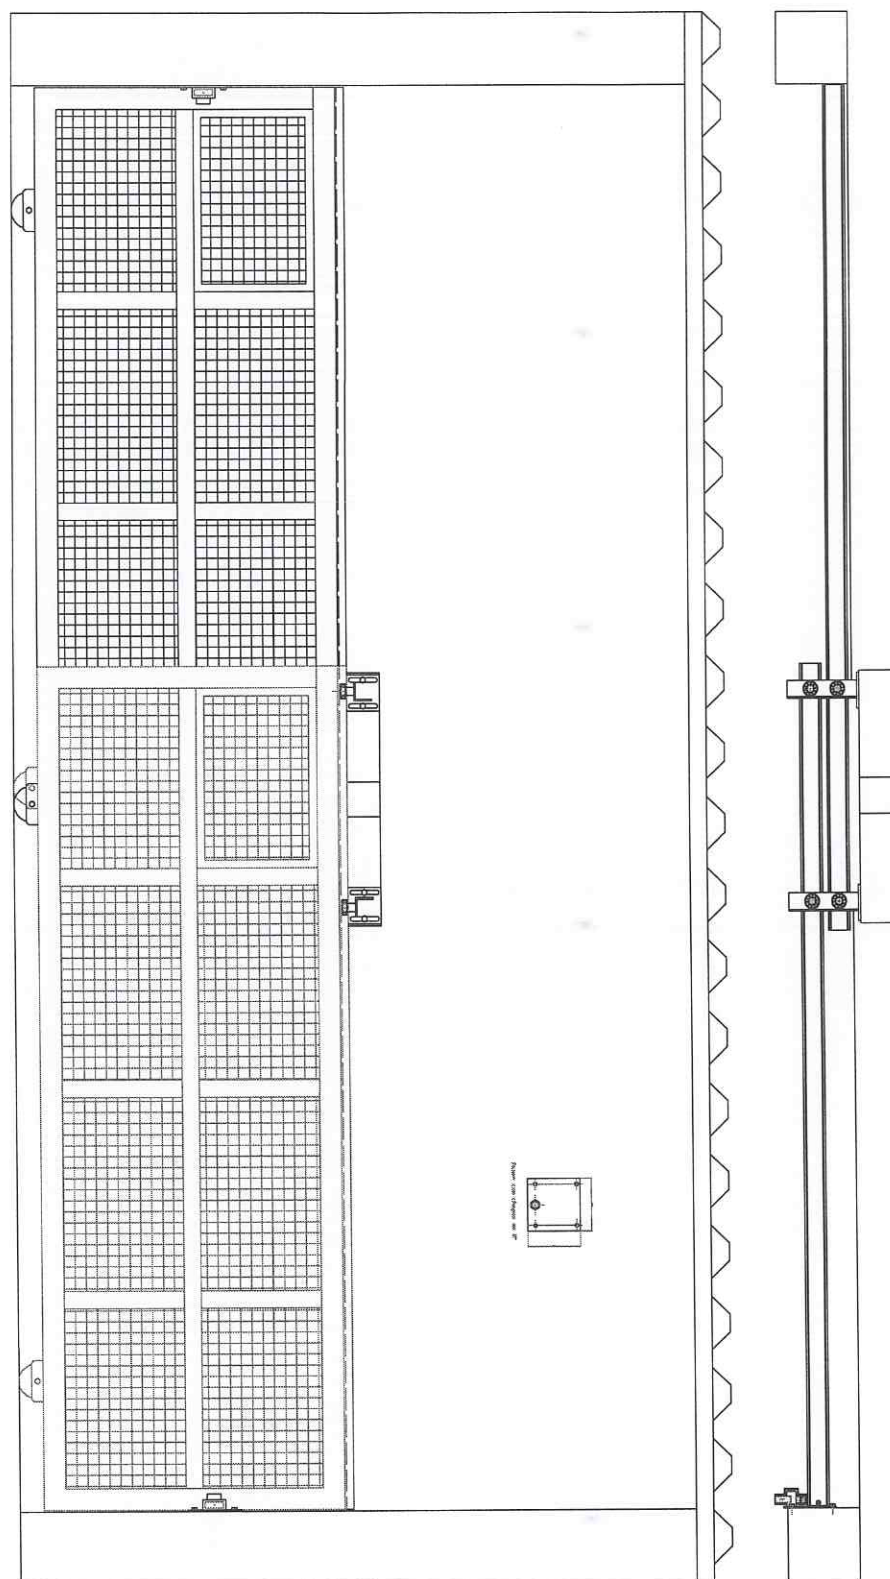


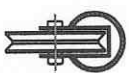

QTD: 02 PORTÕES

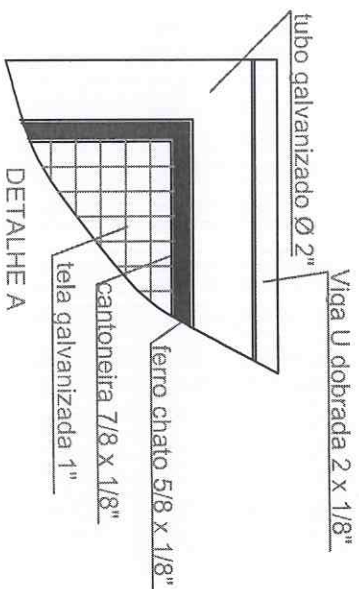



DETALHE B

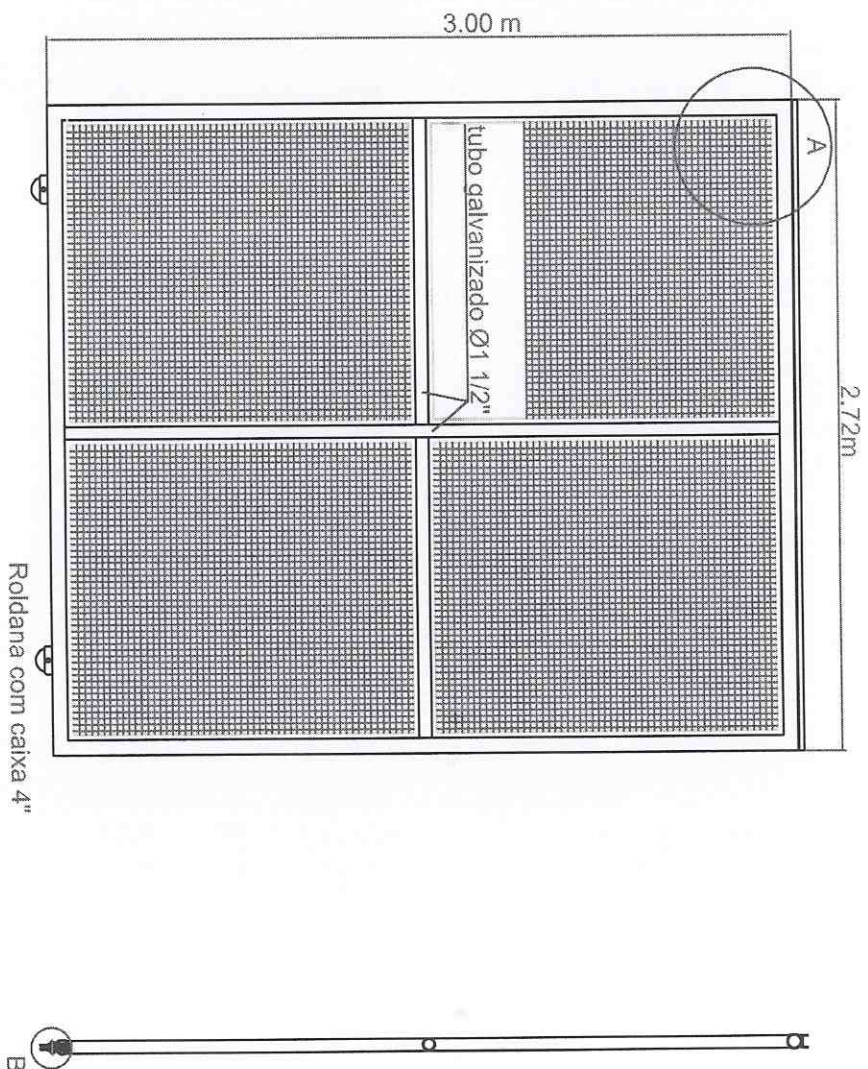

SERVIÇO AUTÔNOMO DE ÁGUA E ESGOTO			
SETOR:	SETOR DE TOPOGRAFIA E CADASTRO		
ASSUNTO:	PORTÃO, DIMENSÕES 2.72 X 3.00 (BOX 05)		
ENDEREÇO:	CENTRO OPERACIONAL		
PROJETO:	DESENHISTA:	Nº DESENHO:	Nº PROCESSO:
GILMAR	GILMAR		XXXXXXXXXXXX
DATA:	ESCALA:	REVISÃO:	VISTO:
04/06/2012	1:10	0	

QTD: 02 PORTÕES

5.33m

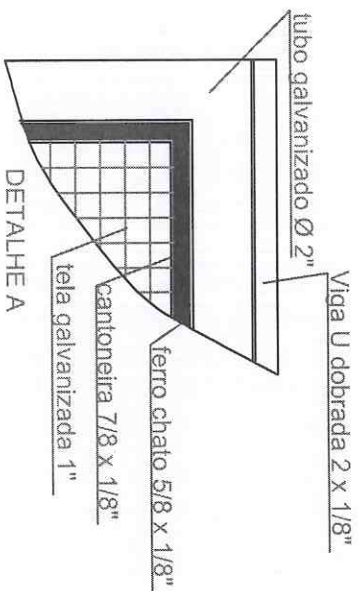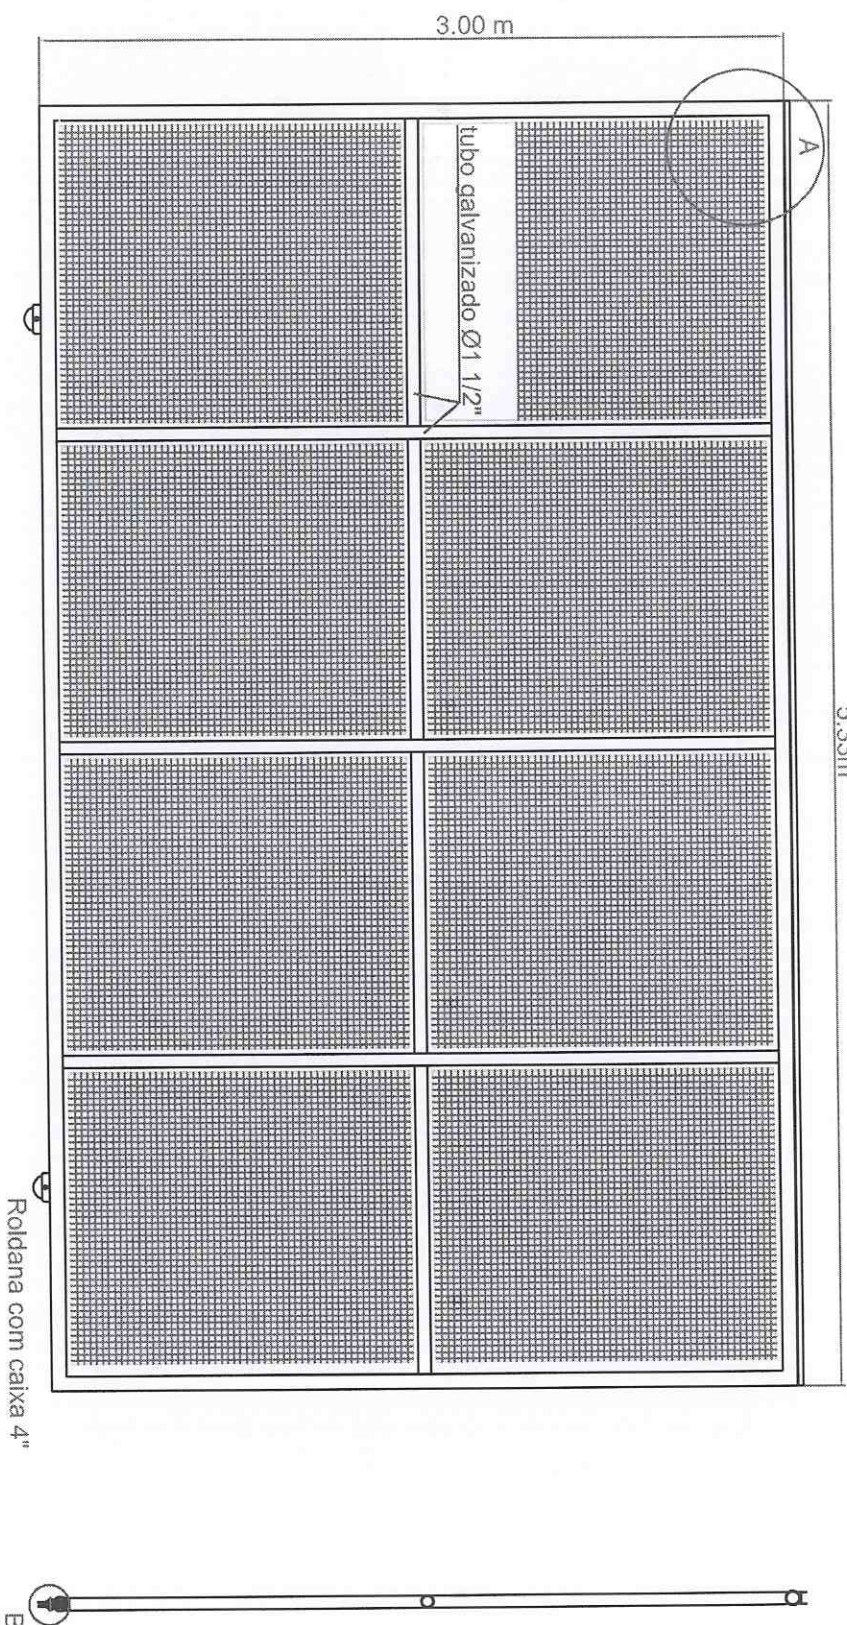



DETALHE B



SERVIÇO AUTÔNOMO DE ÁGUA E ESGOTO			
SETOR:	SETOR DE TOPOGRAFIA E CADASTRO		
ASSUNTO:	PORTÃO, DIMENSÕES 5.33 X 3.00 (BOX 06)		
ENDEREÇO:	CENTRO OPERACIONAL		
PROJETO:	DESENHISTA:	BAIRRO:	ZONA INDUSTRIAL
GILMAR	GILMAR	Nº DESENHO:	XXXXXXXXXXXX
DATA:	ESCALA:	REVISÃO:	VISTO:
04/06/2012	1:10	0	

QTD: 02 PORTÕES

5,23m

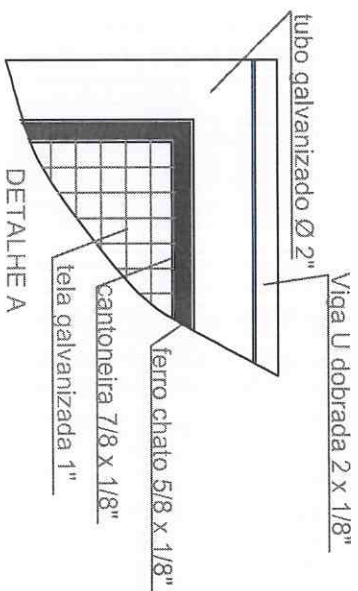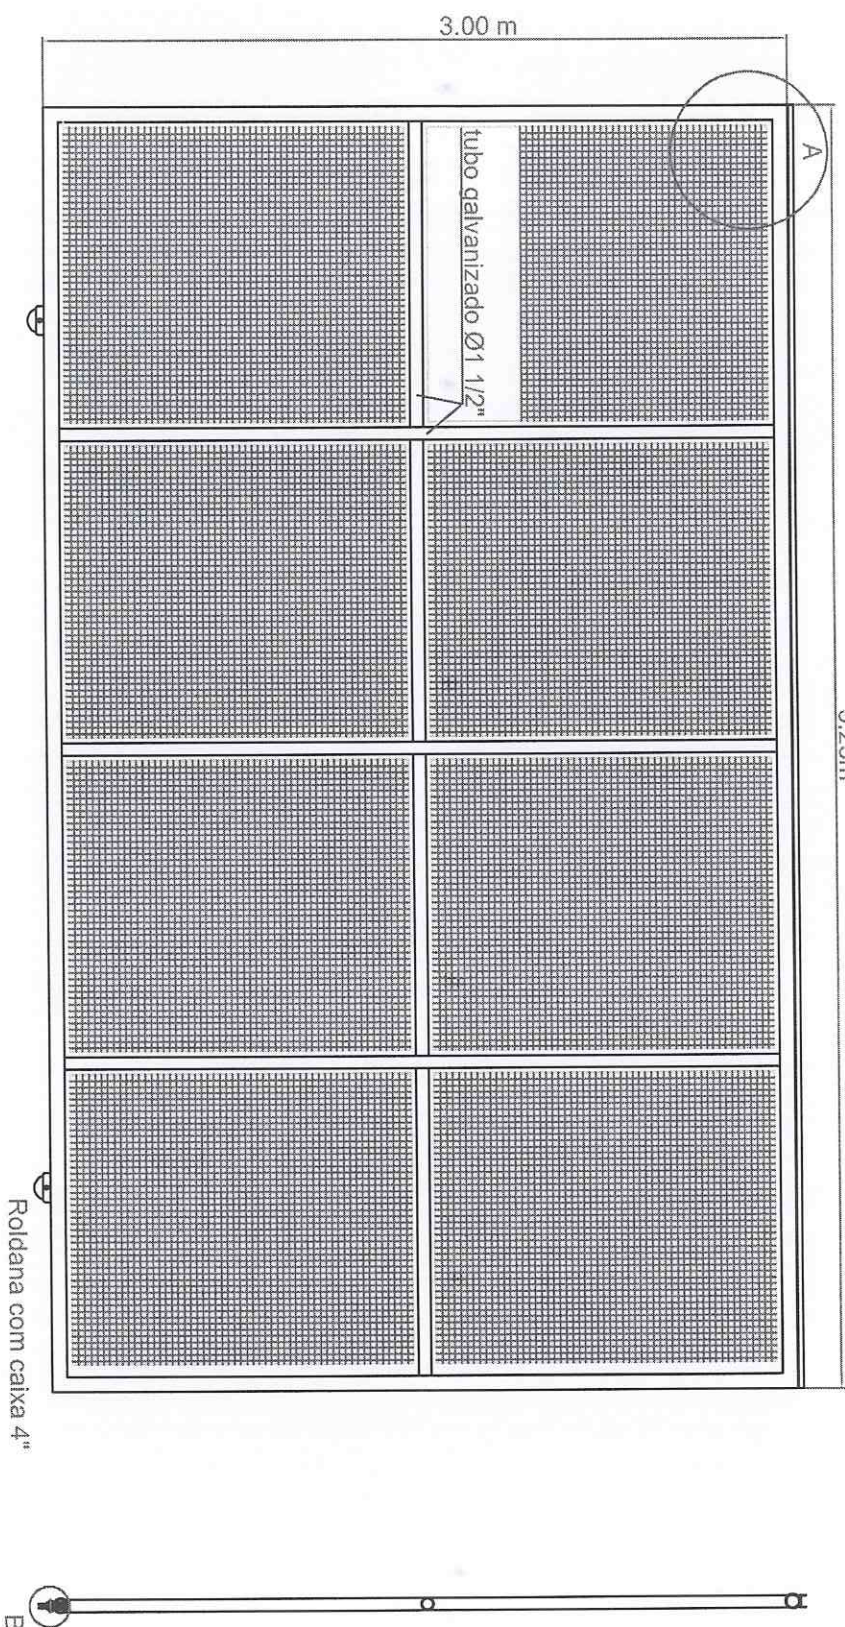

DETALHE B



SERVIÇO AUTÔNOMO DE ÁGUA E ESGOTO

SETOR:
SETOR DE TOPOGRAFIA E CADASTRO

ASSUNTO:
PORTÃO, DIMENSÕES 5,23 X 3,00 (BOX 07)

ENDEREÇO:
CENTRO OPERACIONAL

PROJETO:
DESENHISTA:
GILMAR

DATA:
ESCALA:
1:10

REVISÃO:
0


Nº PROCESSO:
XXXXXXXXXXXX

VISTO:


04/06/2012

QTD: 04 PORTÕES

5.15 m

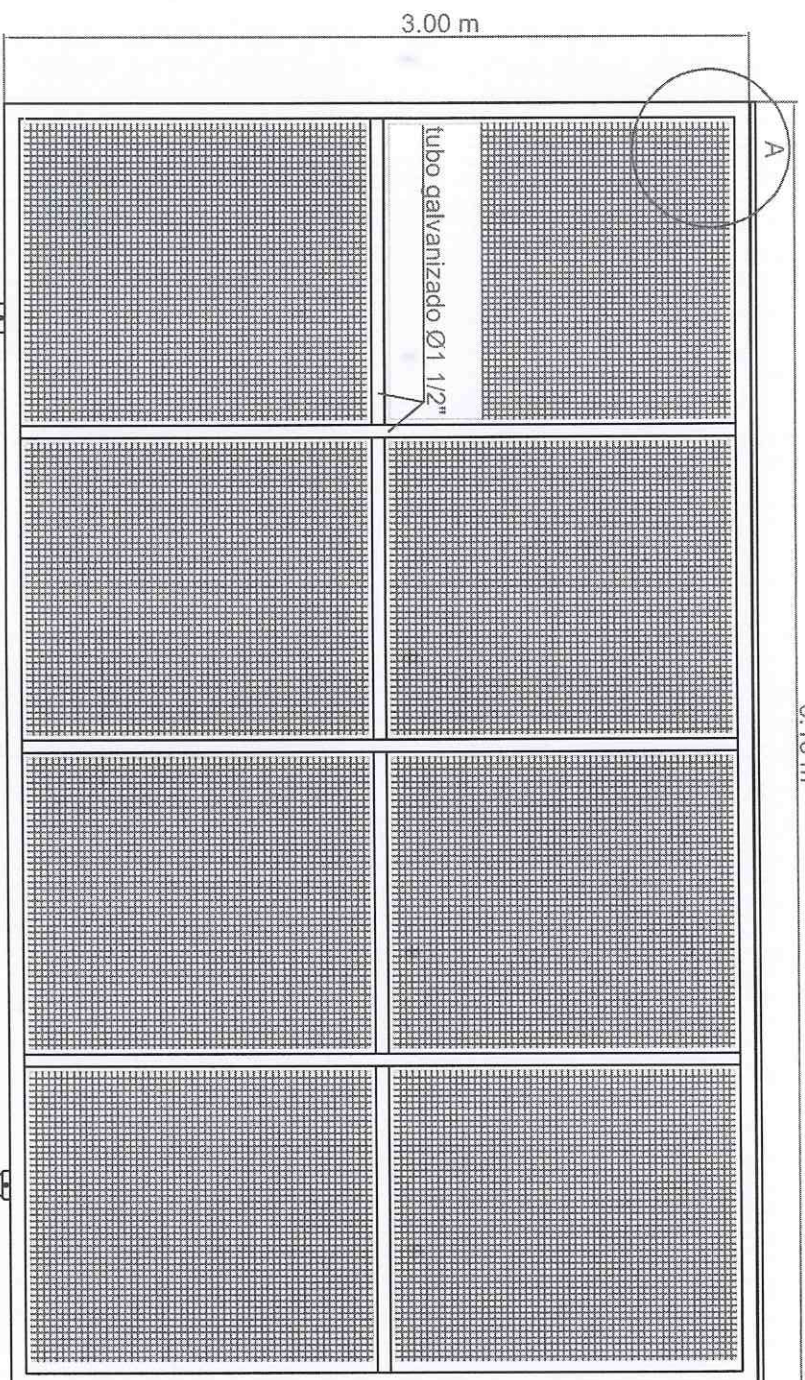

Roldana com caixa 4"

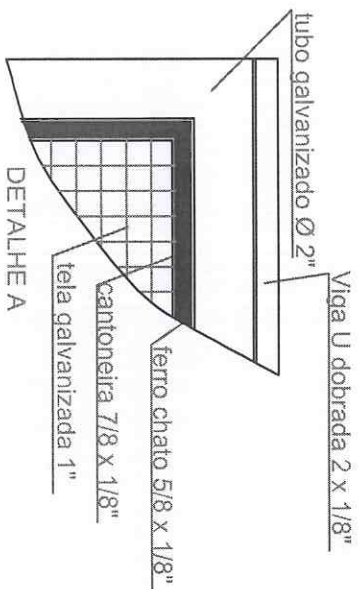

DETALHE B



SERVIÇO AUTÔNOMO DE ÁGUA E ESGOTO

SETOR:
SETOR DE TOPOGRAFIA E CADASTRO
ASSUNTO:
PORTÃO, DIMENSÕES 5,15 X 3,00 (BOXES 01 E 02)

ENDEREÇO:
CENTRO OPERACIONAL

BAIRRO:
ZONA INDUSTRIAL

PROJETO:
GILMAR

Nº DESENHO:
XXXXXXXXXXXX

DATA:
04/06/2012


ESCALA:
1:10

REVISÃO:
0

VISTO:

QTD: 04 PORTÕES

6.38m

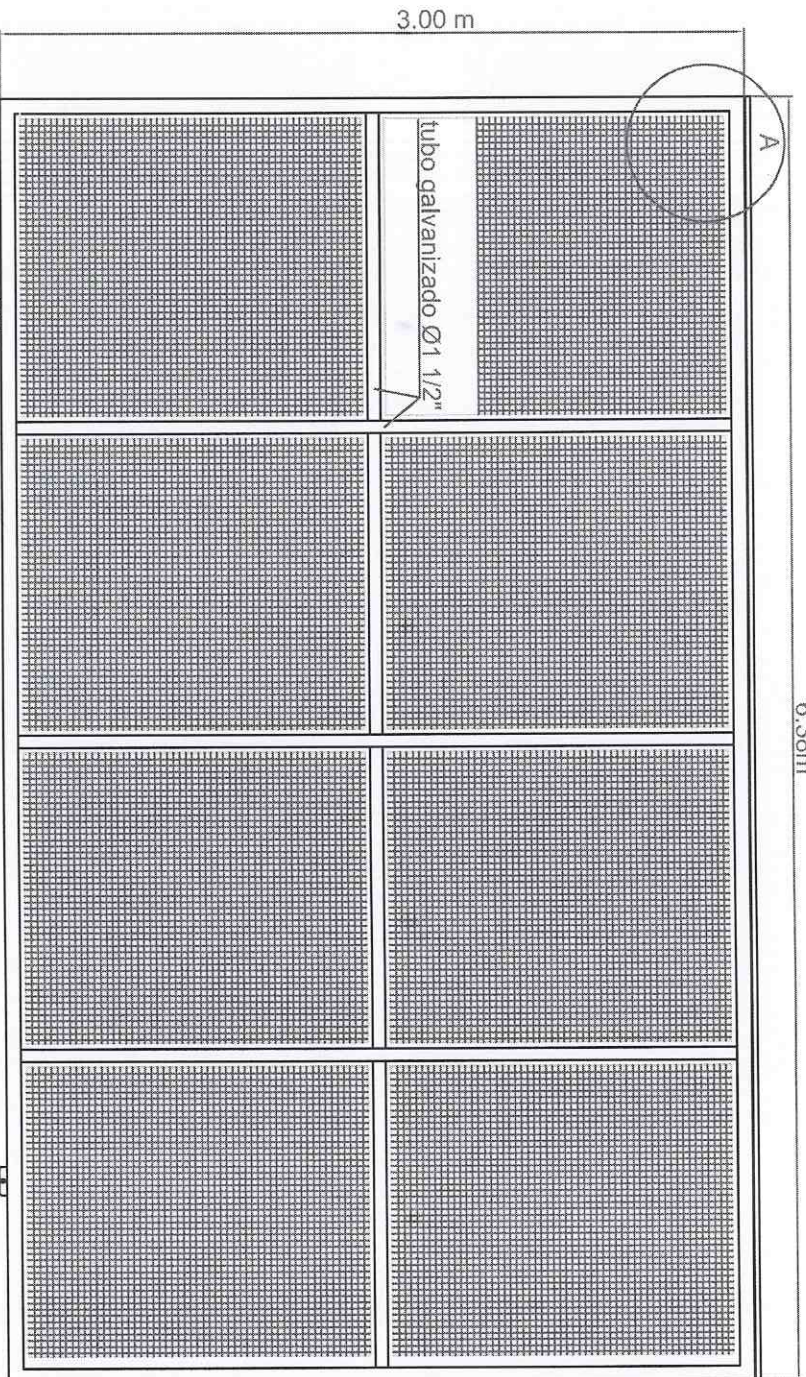

Roldana com caixa 4"

Viga U dobrada 2 x 1/8"

tubo galvanizado Ø 2"

ferro chato 5/8 x 1/8"

cantoneira 7/8 x 1/8"

tela galvanizada 1"

DETALHE A



DETALHE B



SERVIÇO AUTÔNOMO DE ÁGUA E ESGOTO

SETOR:

SETOR DE TOPOGRAFIA E CADASTRO

ASSUNTO:

PORTÃO, DIMENSÕES 6,38 X 3,00 (BOXES 03 E 08)

ENDEREÇO:

CENTRO OPERACIONAL

PROJETO:

GILMAR

DESENHISTA:

GILMAR

DATA:

04/06/2012

ESCALA:

1:10

BAIRRO:

ZONA INDUSTRIAL

Nº DESENHO:

XXXXXXXXXXXX

Nº PROCESSO:

XXXXXXXXXXXX



REVISÃO:

0

VISTO:

QTD: 04 PORTÕES

6.42m

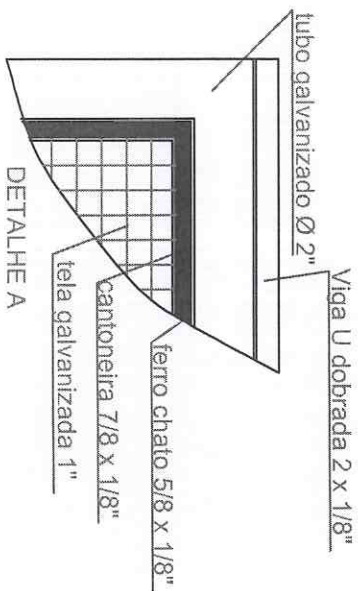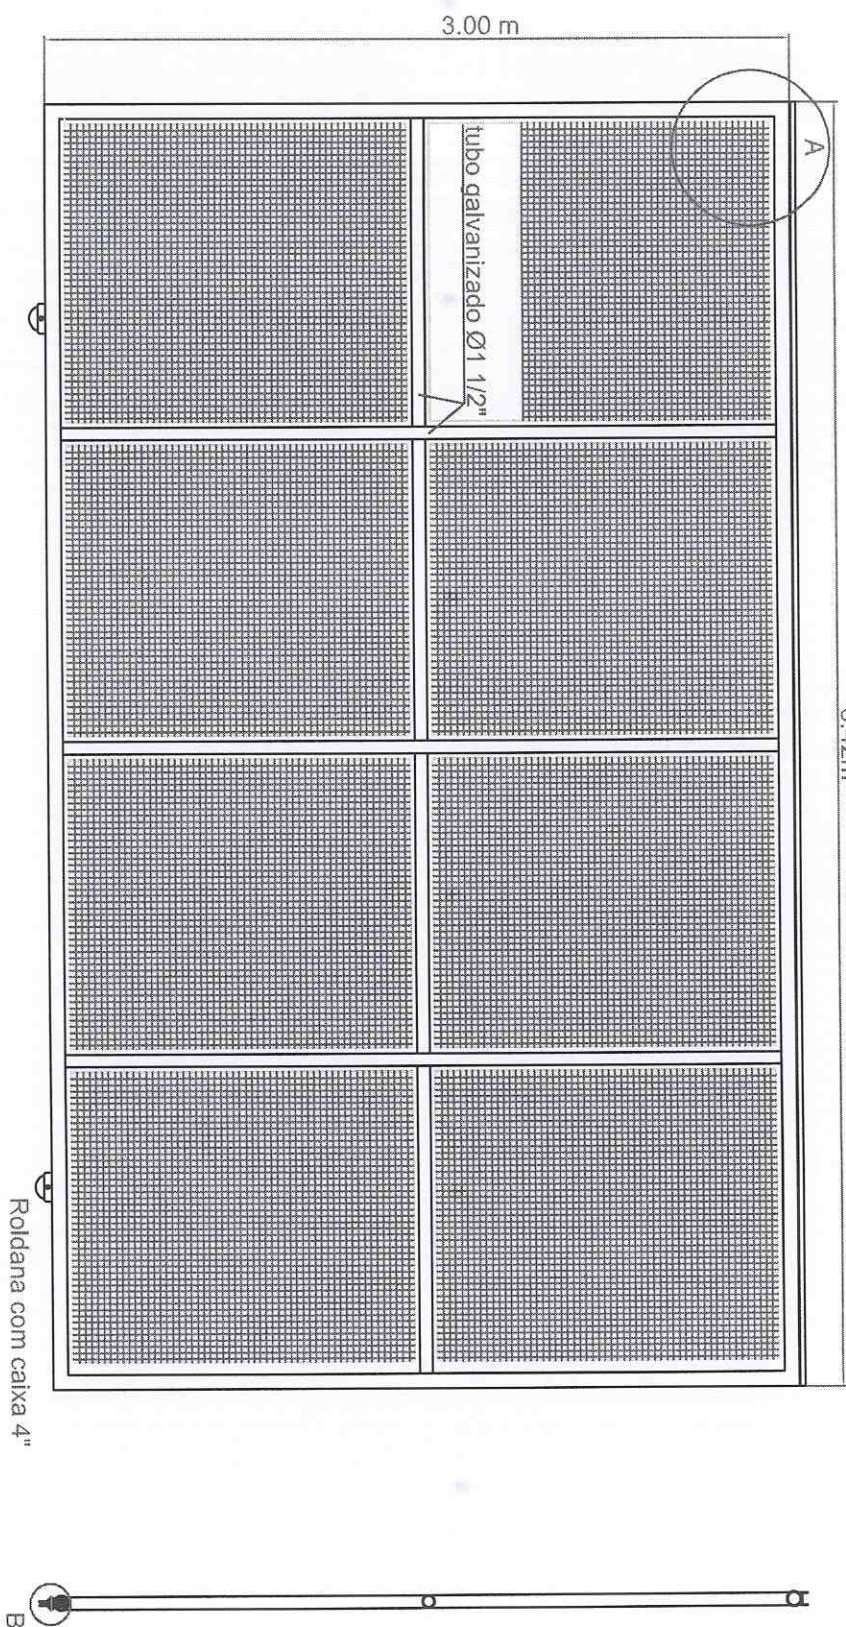

DETALHE B



SERVIÇO AUTÔNOMO DE ÁGUA E ESGOTO					
SETOR: SETOR DE TOPOGRAFIA E CADASTRO					
ASSUNTO: PORTÃO, DIMENSÕES 6.42 X 3.00 (BOXES 04 E 09)					
ENDEREÇO: CENTRO OPERACIONAL.	BAIRRO: ZONA INDUSTRIAL				
PROJETO: GIL MAR	DESENHISTA: GIL MAR	Nº DESENHO:	Nº PROCESSO: XXXXXXXXXXXXX		
DATA: 04/06/2012	ESCALA: 1:10	REVISÃO: 0	VISTO:		