





# SAAE - SERVIÇO AUTÔNOMO DE ÁGUA E ESGOTO DE SOROCABA

## DIAGRAMA ELÉTRICO UNIFILAR QUADRO GERAL DE DISTRIBUIÇÃO DE BAIXA TENSÃO - ETA CERRADO



REV.	DATA	DESCRIÇÃO	REV. POR	APROV	CLIENTE/TÍTULO	PROJ.	APROV.	ESC.	DES N°	Folha
2	29/06/2012	ATUALIZAÇÃO DISJUNTORES	MARCOS	JAMES	DIAGRAMA ELÉTRICO UNIFILAR	MARCOS	JAMES	S/E	—	01
1	29/05/2012	REVISÃO GERAL	MARCOS	JAMES	QUADRO GERAL DE DISTRIBUIÇÃO	MARCOS	JAMES	S/E	—	01
0	07/03/2012	EMISSÃO INICIAL	MARCOS	MARCOS	ETA CERRADO	MARCOS	JAMES	A 4	—	02

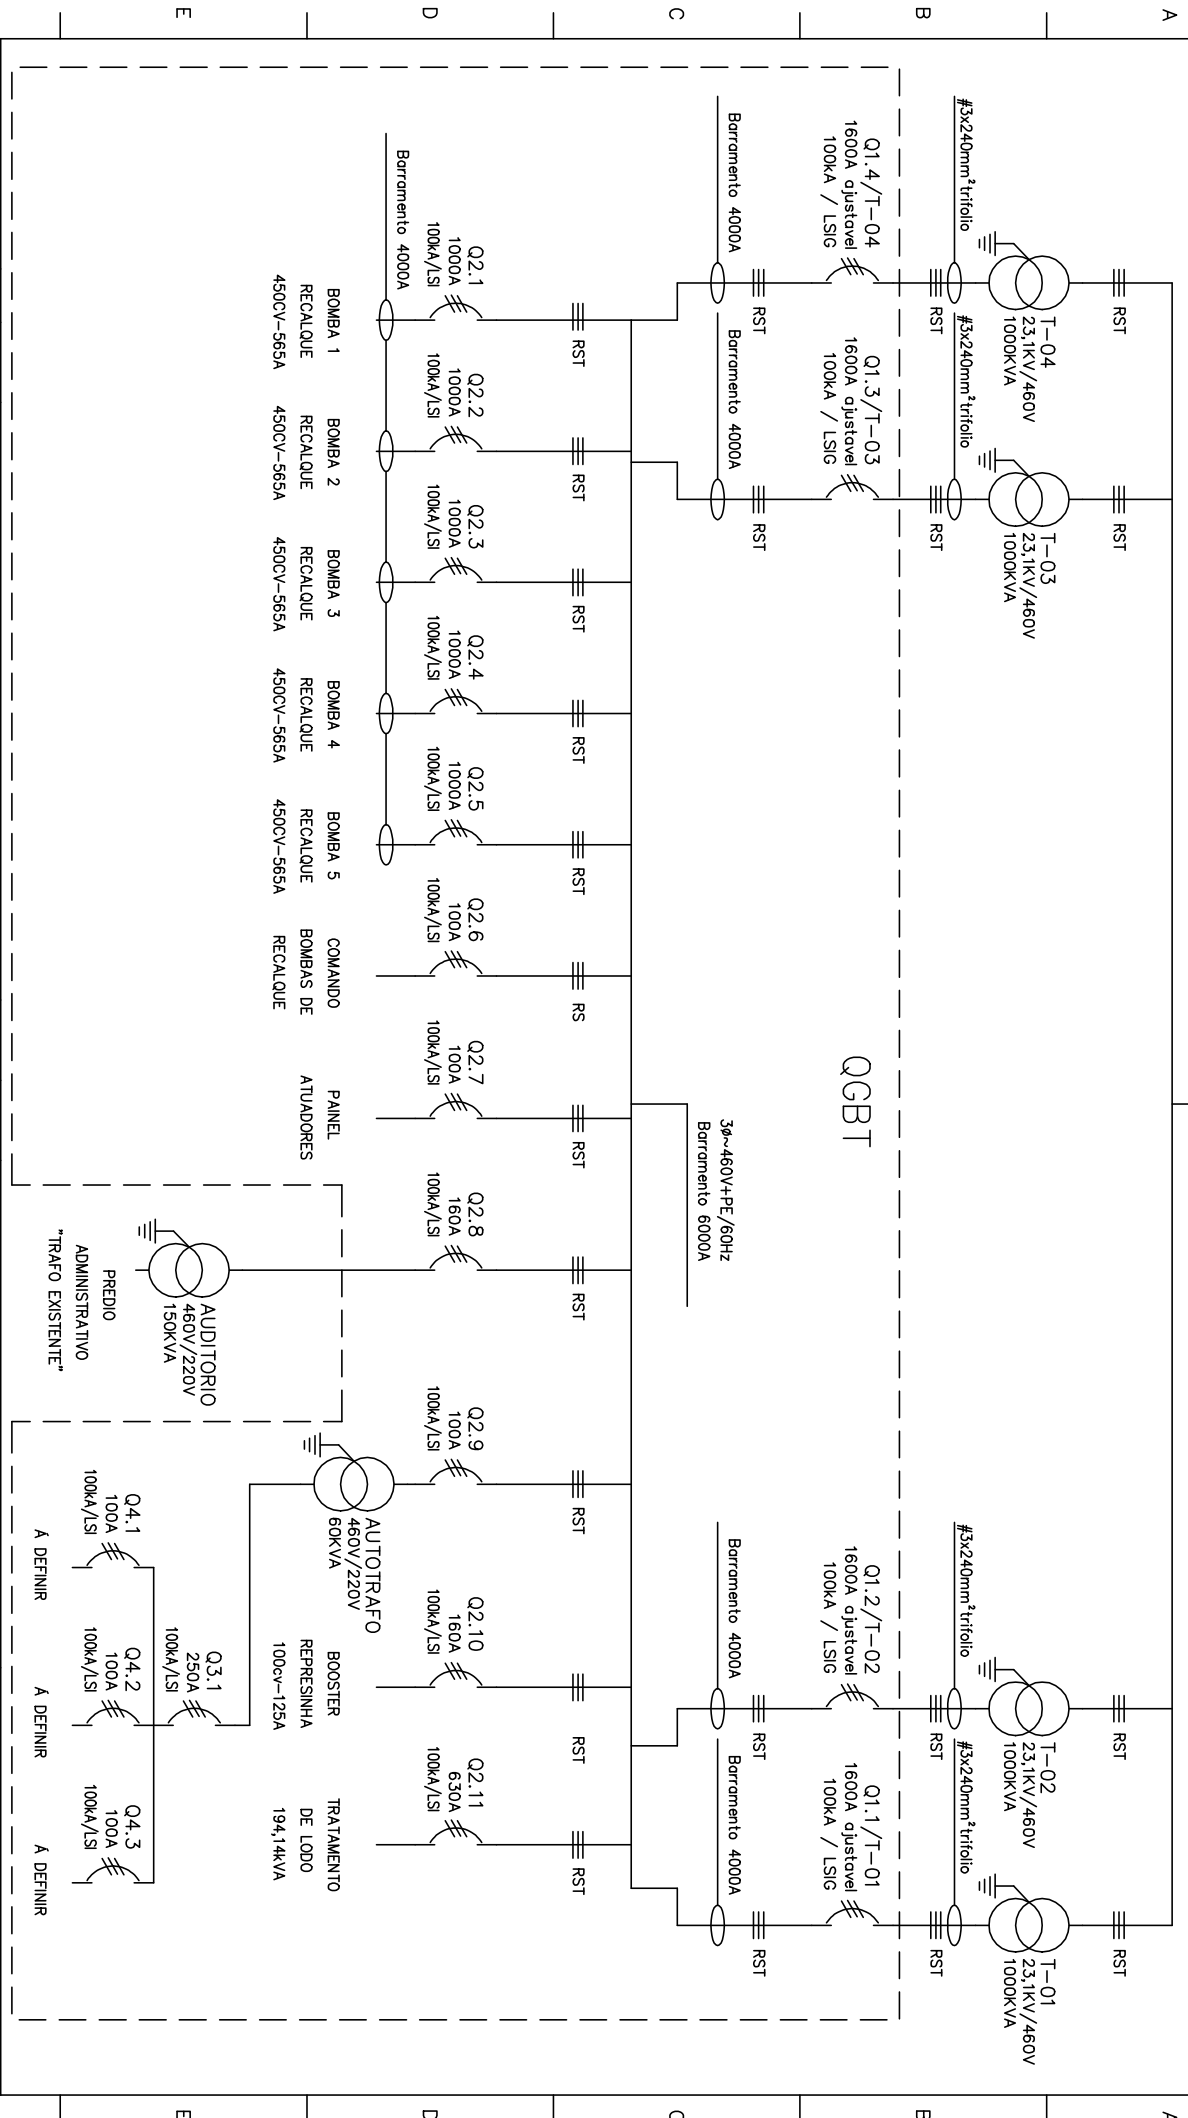

		<p>CLIENTE/TÍTULO                  DIAGRAMA ELÉTRICO UNIFILAR                  QUADRO GERAL DE DISTRIBUIÇÃO                  ETA CERRADO</p>				<p>SAAE                  SERVIÇO AUTÔNOMO DE ÁGUA E                  ESGOTO DE SOROCABA</p>							
REV.	DATA	REVISÃO	EMISSÃO	INICIAL	DESCRIÇÃO	REV. POR	APROV.	DES.	PROJ.	APROV.	ESC.	DES N°	Fóto de
0	07/03/2012	0	0			MARCOS	MARCOS	MARCOS	MARCOS	JAMES	S/E	-	02
1	29/05/2012	1	1			MARCOS	MARCOS	MARCOS	MARCOS	JAMES	S/E	-	
2	29/06/2012	2	2			MARCOS	MARCOS	MARCOS	MARCOS	JAMES	S/E	-	