

PERFIL METALICO COM ABRAÇADEIRA

ABRAÇADEIRA METALICA

JANELA

ANCORAGEM

PERFIL POÇOS DE EMBOQUE E DESEMBOQUE

SAAE		SERVIÇO AUTÔNOMO DE ÁGUA E ESGOTO	
UNIDADE		TOPOGRAFIA E PROJETOS	
PROJETO		TRAVESSIA BRIGADEIRO - TUBO DE SUBIDA - DETALHE	
INTERVENÇÃO		RODOVIA RAPOSO TAVARES, km 91	
Nº PROJETO		Nº CILÍNDRICO	
DATA DE EMISSÃO		DATA DE EMISSÃO	
06/09/2017		06/09/2017	
AUTORIZADO		AUTORIZADO	
JARDIM NOVO ENRIQUE		JARDIM NOVO ENRIQUE	
1:50		1:50	

CLIENTE: SAAE SOROCABA

OBRA: SOROCABA /SP

LOCAL: AVENIDA DOS BANDEIRANTES (ALTURA DO NÚMERO 700) - SOROCABA /SP

SONDAGEM A PERCUSSÃO SP-03

DATA 29/8/2017

N:

COORDENADAS:

COTA:

E:

PENETRAÇÃO
(golpes / 30cm)
S.P.T.

N.º DE GOLPES /
PENETRAÇÃO

SPT

**CONSISTÊNCIA *
OU
COMPACTIDADE ****

**PERFIL
GEOLOGICO**

**COTA
(m)**

**PROF.
(m)**

AMOSTRADOR:

Ø externo = 50.8 mm

PESO: 65 kg


Ø interno = 34.9 mm

ALTURA DE QUEDA: 75 cm

REVESTIMENTO = 63.5 mm

**NA
(m)**

GRAF. Esc. 1:2000

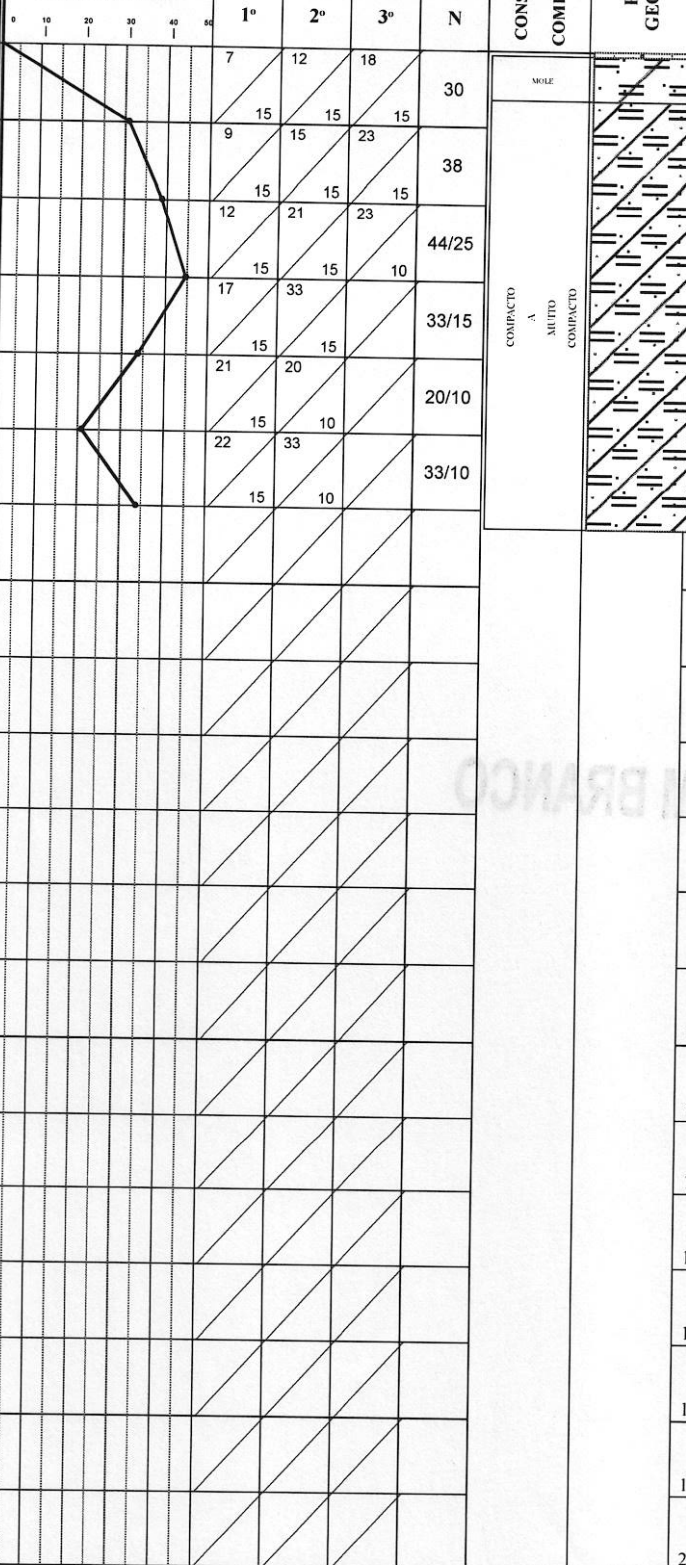

DESCRIÇÃO DO MATERIAL

SOLO VEGETAL.

ARGILA SILTOSA, ARENOSA, MARROM ESCURO E VERMELHO.

SILTE ARENOSO, ARGILOSO, CINZA, MARROM E AMARELO (SOLO DE ALTERAÇÃO)

SECO

FURO TERMINADO EM 6.25m

PROFUNDIDADE DO NÍVEL D' ÁGUA (m)

INICIAL: SECO

FINAL: SECO

AVANÇO (m) { TRADO 0,00 a 6,00
LAVAGEM

PROFUNDIDADE DO REVESTIMENTO (m)



SONDESTACA
SONDAGEM E ESTACA LTDA-ME
WWW.SONDESTACA.COM.BR

ESCALA VERT.:
1:100

DATA:
01/09/2017

FOLHA:
1 / 1

