




- * alvenaria em bloco de concreto, rebocado por dentro e por fora
- * porta metálica em chapa SAE 1020, esp. 3/16
- * pintura interna e externa da alvenaria em latex suvinil, cor branca
- * pintura das portas e janelas com fundo zarcão laranja e esmalte sintético, cor azul del rey
- * toda tubulação elétrica de tomada e alimentação dos motores deverão ser externas para facilitar a montagem e manutenção.
- * A tubulação dos cabos da panel de comando até as bombas deverá ser subterrânea numa profundidade mínima de 01 m, envelopado e a tubulação não deverá possuir emenda, e em nenhuma tubulação subterrânea deverá existir caixa de passagem.

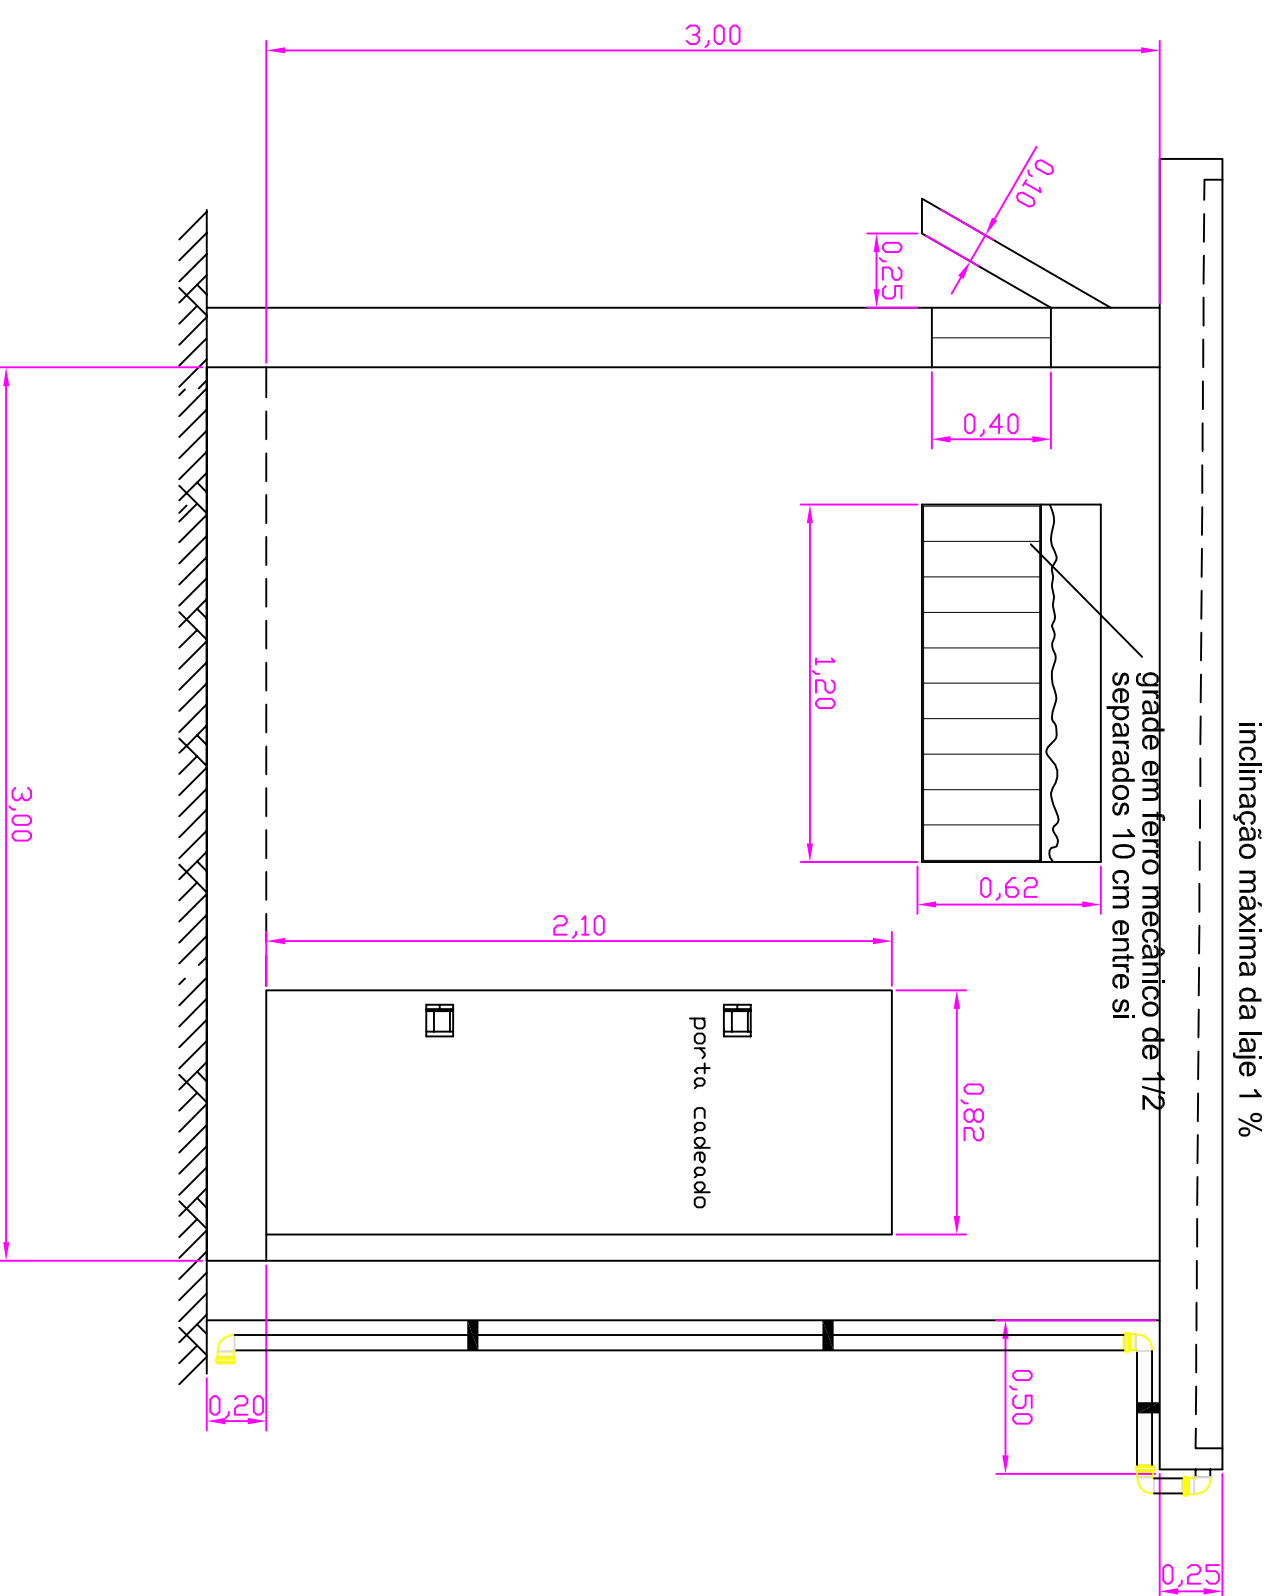

ELEVAÇÃO

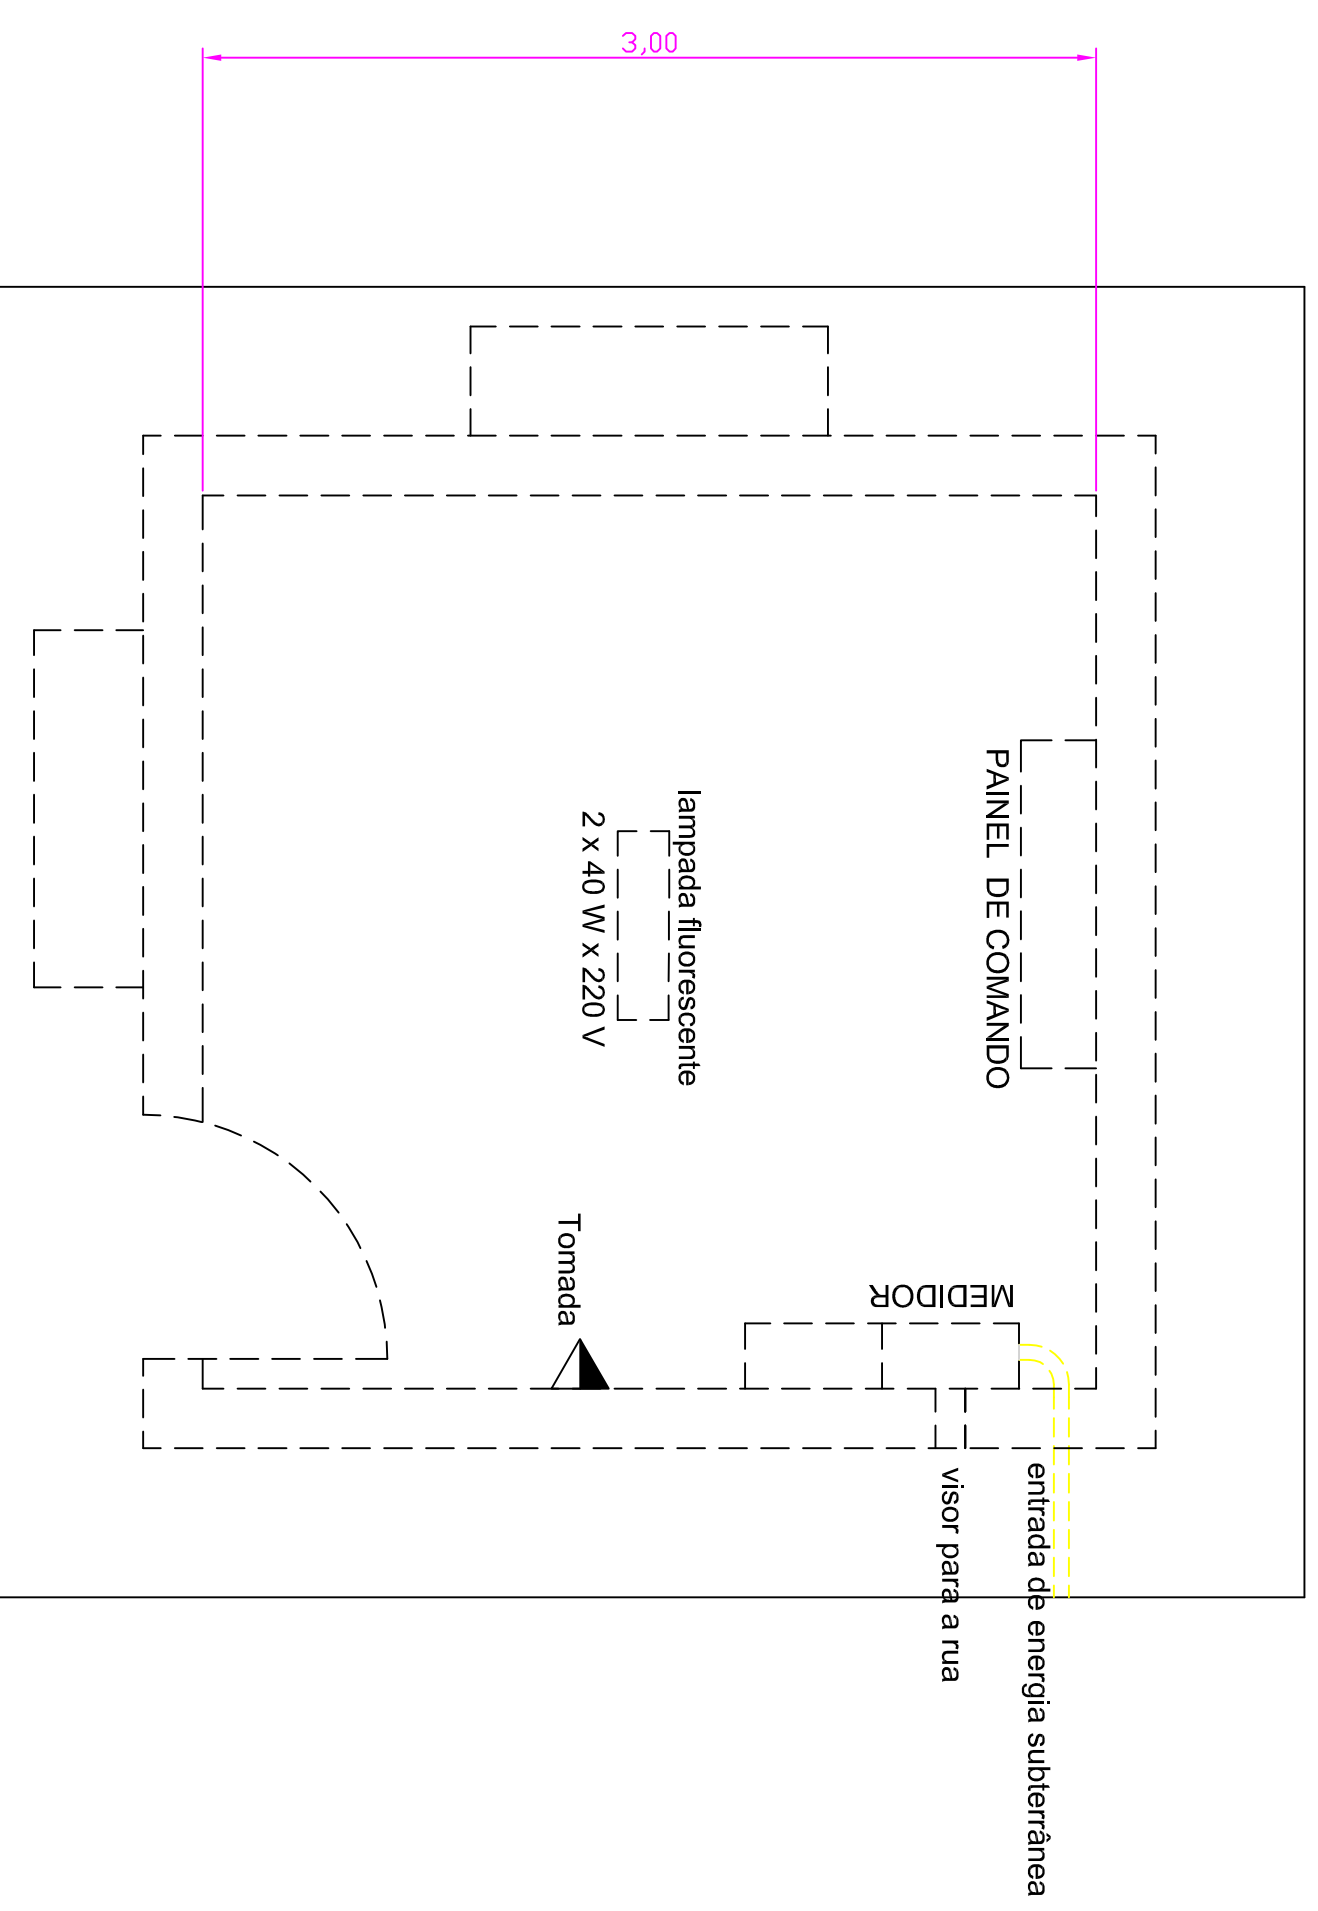

PLANTA

		SERVICIO AUTONOMO DE AGUA E ESGOTO	
ASSUNTO		SERVICIO DE CADASTRO E TOPOGRAFIA	
CASA DE FORÇA		DATA	
DETALHES		DUT/04	
LOCAL		ESCALA	
DIVERSOS		1:25	
EQUIPE TÉCNICA		DESENHO Nº	
CAD. LEV.		SURCABA _____ SP.	
CAL. DES. GILMAR		PROCESSO Nº	
VISTID.		ROLO Nº	
		GAVETA Nº	
		03	