





NORMAS DE LIGAÇÃO DE ESGOTO

ORIENTAÇÕES



Material de construção em frente ao imóvel impedirá a execução do serviço de ligação;
 Deverá ser demarcado na guia o numero da Quadra e Lote;
 O valor da ligação deve ser pago no momento da abertura da solicitação;

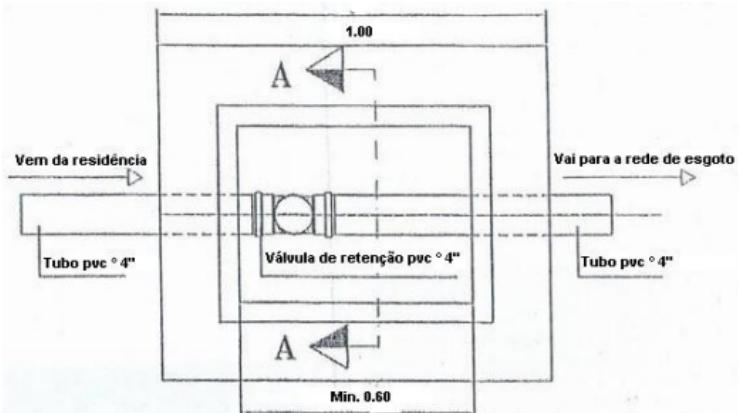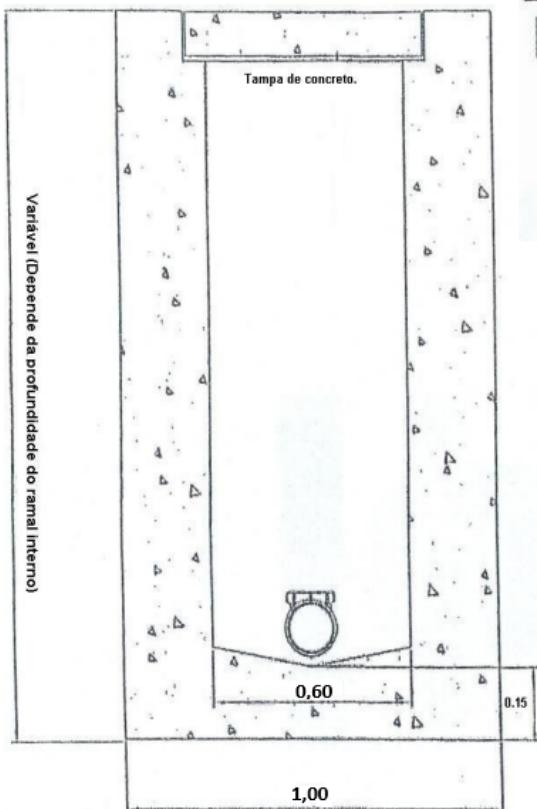

FACILITE SEU PEDIDO DE LIGAÇÃO DE ESGOTO

Documentação Necessária:

1. Quando já existir ligação de água no imóvel, apresentar no ato do pedido somente uma conta mensal;

Deve ser pago no ato:

Serviço de Ligação.

Será cobrada a ligação na Calçada, caso a mesma seja executada na Rua, será incorporado à diferença em contas futuras.

ATENÇÃO

Faça a caixa de inspeção com a válvula de Retenção conforme as normas técnicas, pois em caso de identificação do não cumprimento das normas pela equipe técnica, sua solicitação será arquivada e a cobrança da visita, será incorporada nas próximas faturas.

Implantação – Escala 1:100

INFORMAÇÕES

FONE – 32245858 / 5861 / 5876
 SITE: WWW.SAAESOROCABA.COM.BR

LOCAL DE PEDIDO:

AV. PEREIRA DA SILVA, 1285 STA.ROSÁLIA.
 OU NA CASA DO CIDADÃO MAIS PRÓXIMA.

