


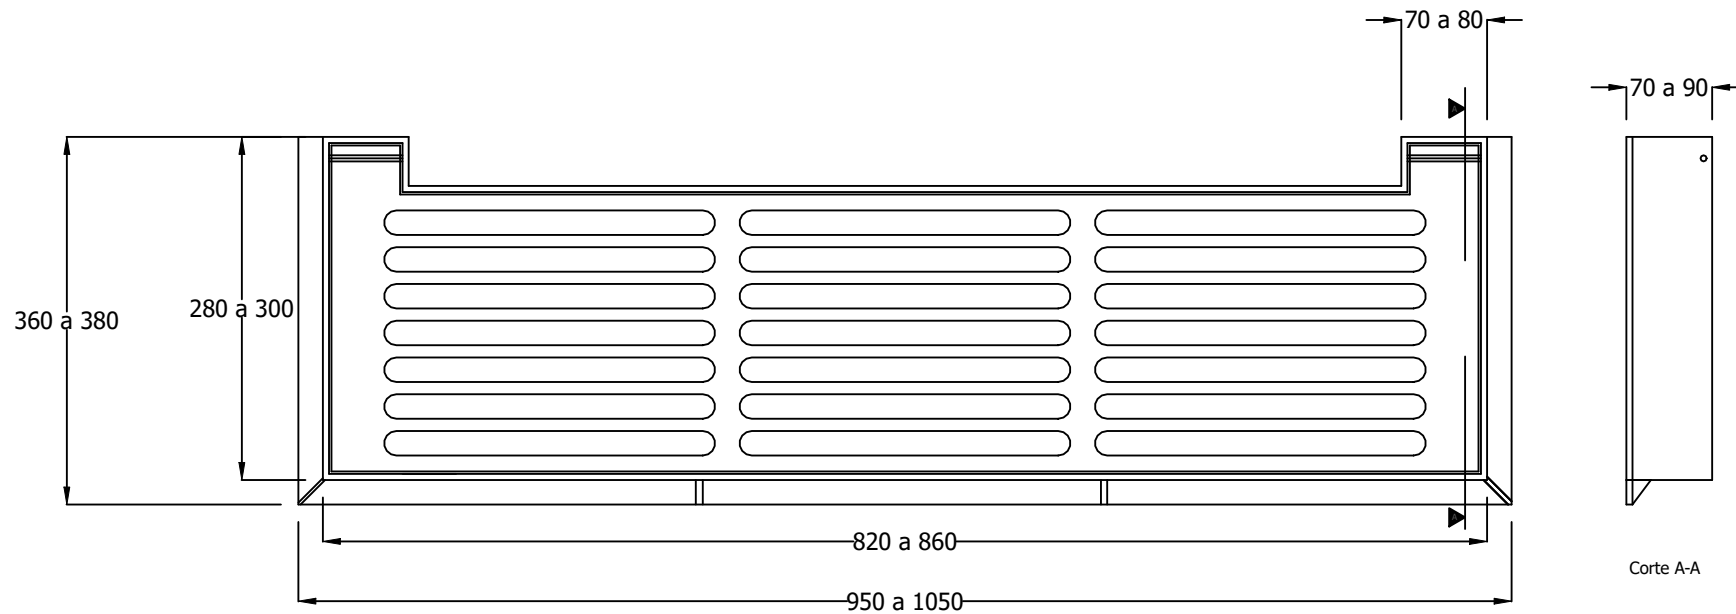

*TODAS AS COTAS ESTÃO EM mm (milímetro)



SERVIÇO AUTÔNOMO DE ÁGUA E ESGOTO

SETOR:

ASSUNTO:

GRELHA PARA BOCA DE LOBO - FERRO FUNDIDO

ENDEREÇO:

BAIRRO:
BAIRRO

Nº PROCESSO:

Nº DESENHO:

PROJETO:

VISTO:

DATA CRIAÇÃO / ALTERAÇÃO:
30/04/2021 / 06/05/2021

DESENHISTA / IMPRESSOR:
LVENANCIO / LVENANCIO

ESCALA:
ESCALA