



PLANTA / TAMPA PARA BOCA DE LOBO

ESCALA: 1:10
OBS: MEDIDAS EM CENTÍMETROS

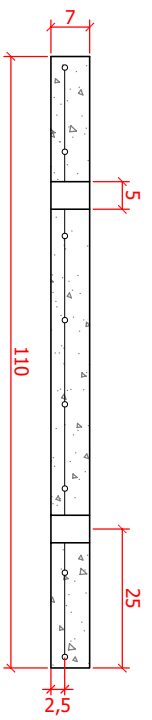

CORTE A-A. / TAMPA PARA BOCA DE LOBO

ESCALA: 1:10
OBS: MEDIDAS EM CENTÍMETROS

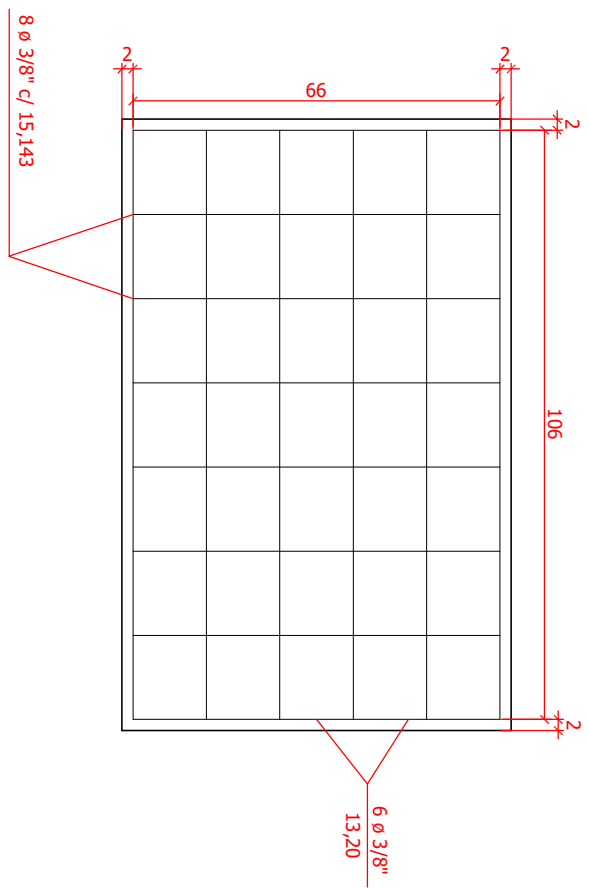

PLANTA / ARMADURA

ESCALA: 1:10
OBS: MEDIDAS EM CENTÍMETROS

TABELA DAS ARMADURAS

Nº	Ø	QUANT.	COMPRIMENTO (cm)		Nº	Ø	COMPRIMENTO TOTAL (cm)	PESO	
			PARCIAL	TOTAL				UNIT.	TOTAL
01	3/8"	6	106	636	01	3/8"	1164	0,617 Kg/m	7,18 Kg
02	3/8"	8	66	528					

VOLUME DE CONCRETO 30 mpa: 0,0539 m³



RESUMO DO AÇO CA - 50

SETOR: SETOR DE TOPOGRAFIA E CADASTRO

ASSUNTO: TAMPA PARA BOCA DE LOBO

SERVIÇO AUTÔNOMO DE ÁGUA E ESGOTO

ENDEREGO:

BAIRRO:

PROJETO:

DESENHISTA:

Nº DESENHO:

Nº PROCESSO:

DATA: 23/11/2016

ESCALA: 1:10

REVISÃO: 01/2016

VISTO: