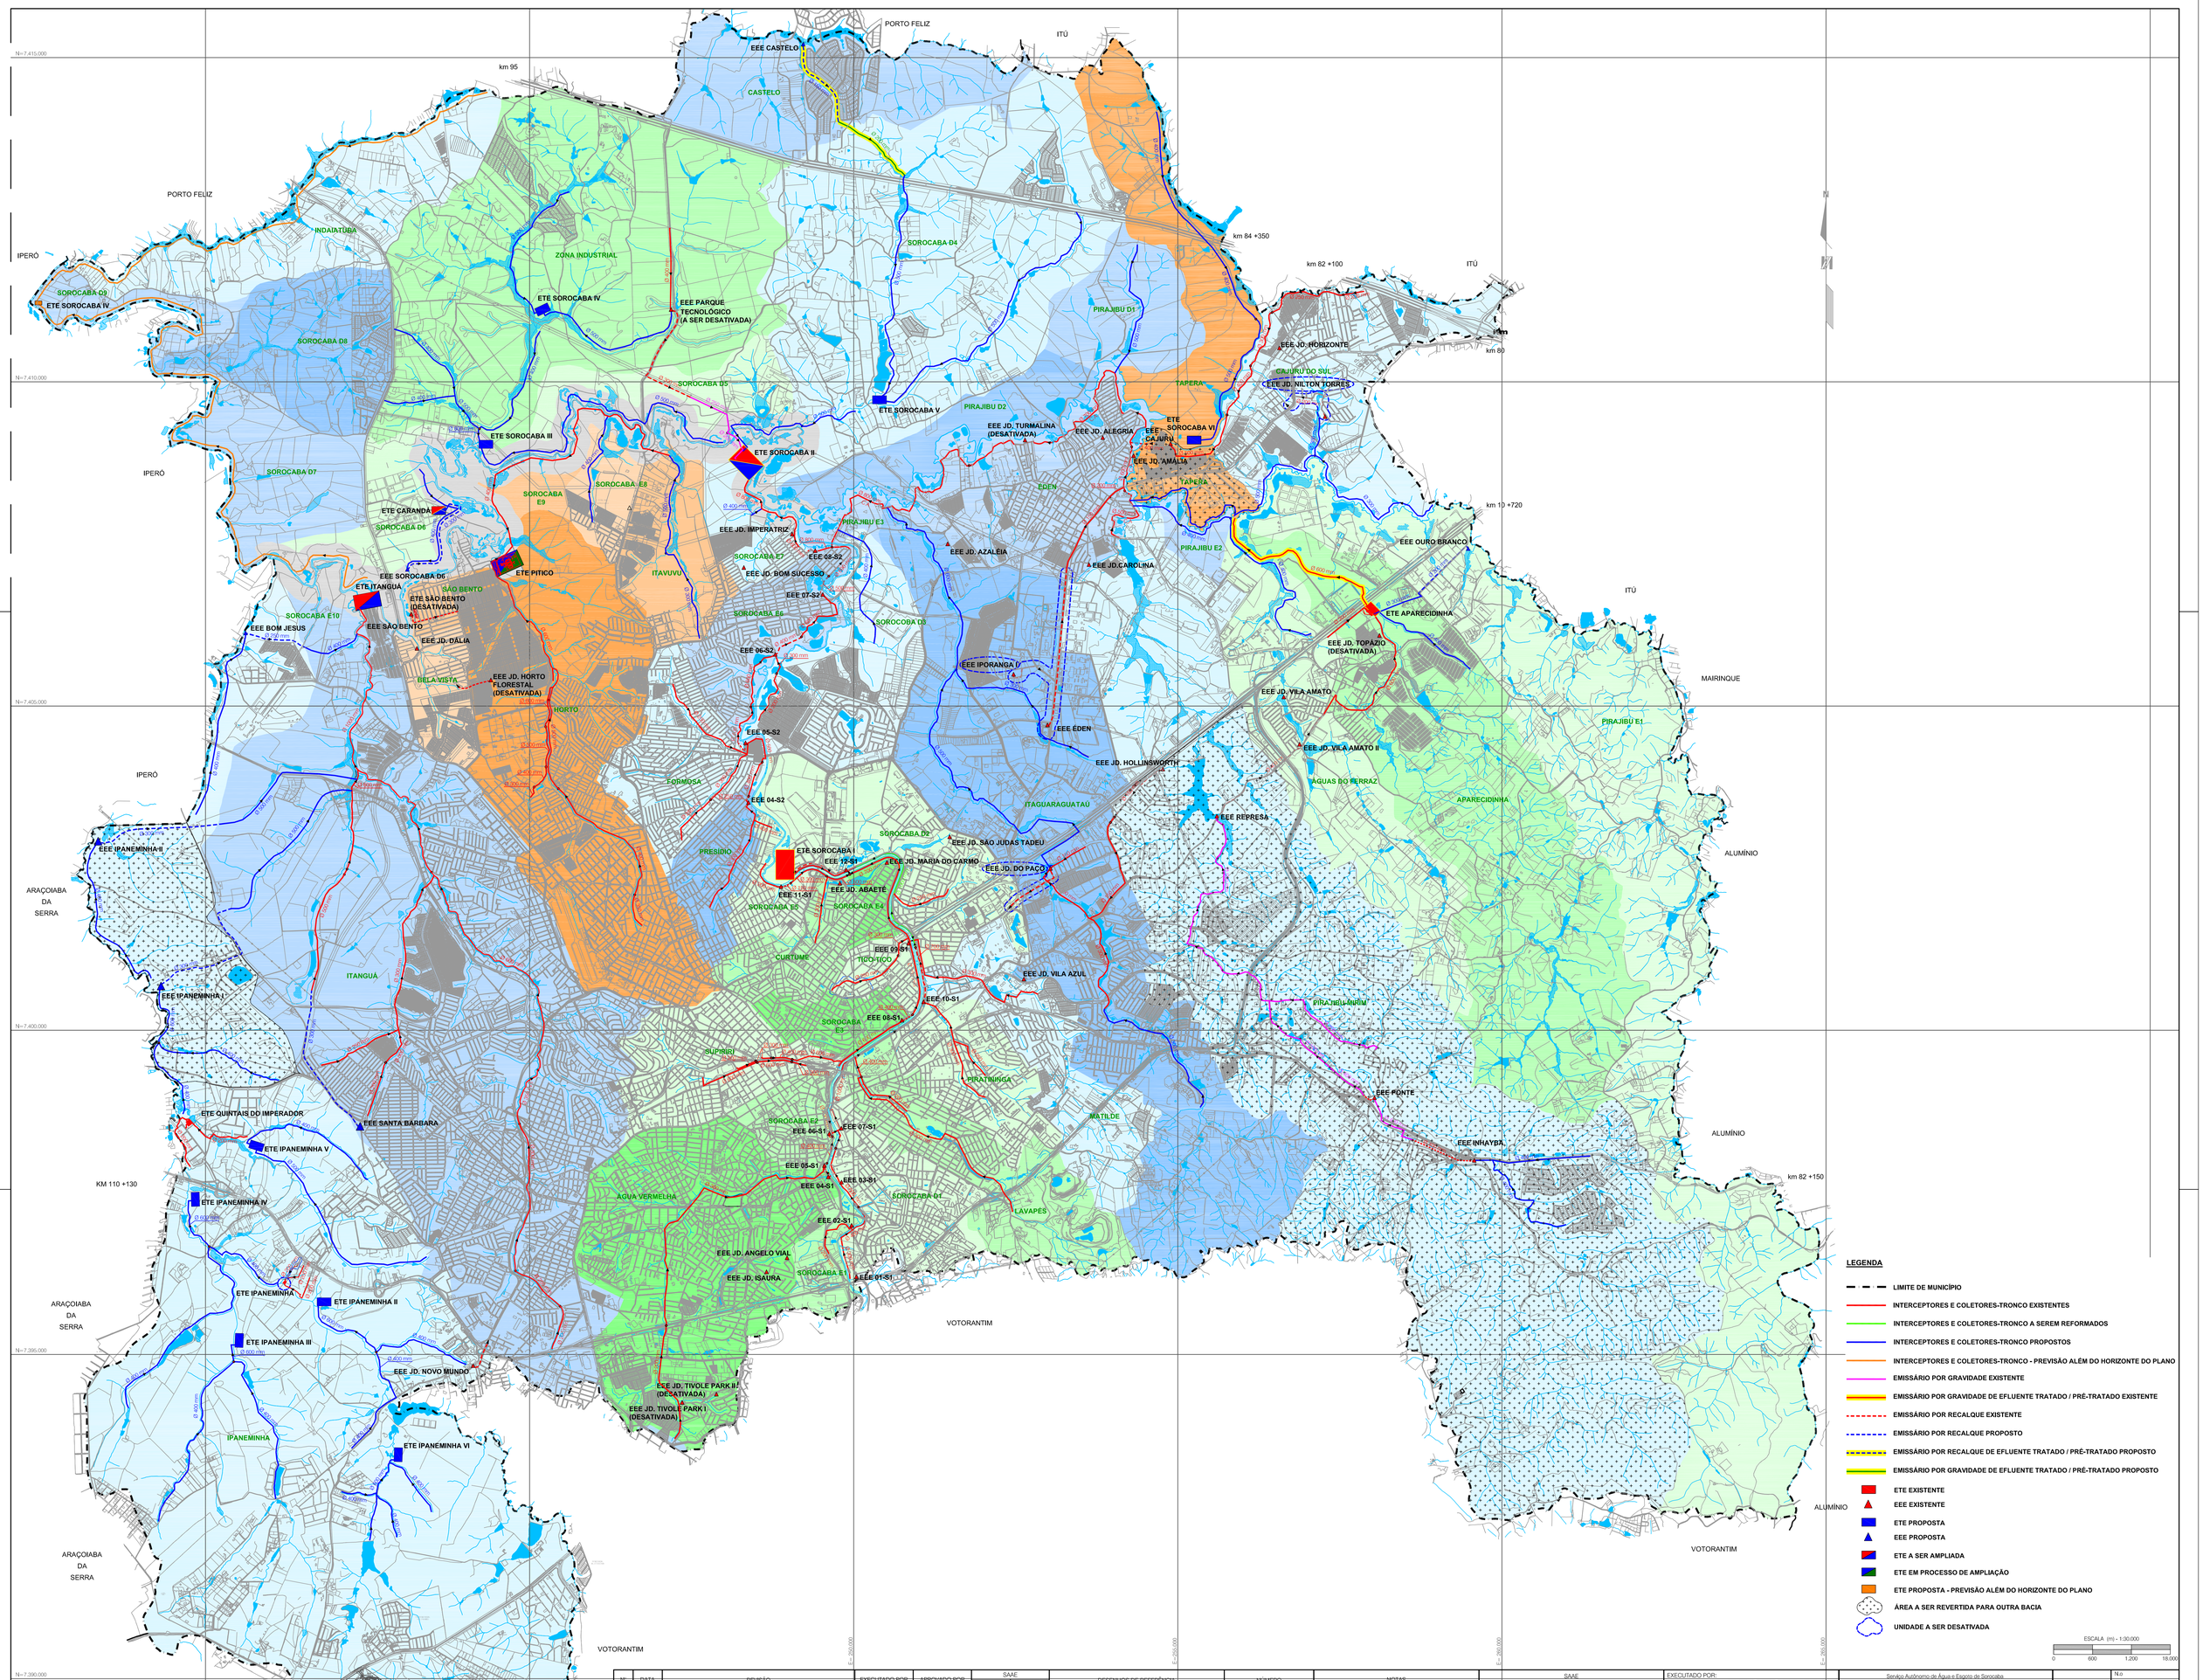

LEGENDA

- LIMITE DE MUNICÍPIO
- INTERCEPTORES E COLETORES-TRONCO EXISTENTES
- INTERCEPTORES E COLETORES-TRONCO A SEREM REFORMADOS
- INTERCEPTORES E COLETORES-TRONCO PROPOSTOS
- INTERCEPTORES E COLETORES-TRONCO - PREVISÃO ALÉM DO HORIZONTE DO PLANO
- EMISSÁRIO POR GRAVIDADE EXISTENTE
- EMISSÁRIO POR GRAVIDADE DE EFLUENTE TRATADO / PRÉ-TRATADO EXISTENTE
- EMISSÁRIO POR RECALQUE EXISTENTE
- EMISSÁRIO POR RECALQUE PROPOSTO
- EMISSÁRIO POR RECALQUE DE EFLUENTE TRATADO / PRÉ-TRATADO PROPOSTO
- EMISSÁRIO POR GRAVIDADE DE EFLUENTE TRATADO / PRÉ-TRATADO PROPOSTO
- ETE EXISTENTE
- EEE EXISTENTE
- ETE PROPOSTA
- EEE PROPOSTA
- ETE A SER AMPLIADA
- ETE EM PROCESSO DE AMPLIAÇÃO
- ETE PROPOSTA - PREVISÃO ALÉM DO HORIZONTE DO PLANO
- ÁREA A SER REVERTIDA PARA OUTRA BACIA
- UNIDADE A SER DESATIVADA

ESCALA (m) - 1:30.000
0 600 1.200 18.000

Nº	DATA	REVISÃO	EXECUTADO POR	APROVADO POR	SAAE ACEITO	SAAE DATA	DESENHOS DE REFERÊNCIA	NÚMERO	NOTAS

SAAE
VISTO E ACEITO
ESTA ACEITAÇÃO NÃO ISENTA A CONTRATADA DAS RESPONSABILIDADES E OBRIGAÇÕES ESTABELECIDAS NO CONTRATO

ANALISADO	/ /	
ACEITO	/ /	
VISTO	/ /	

EXECUTADO POR:
PROESPLAN Engenharia

DES.: A.P.P.A.		05/2022
PROJ.: A.F.R.F.		05/2022
APROVADO POR: V.O.M		
ASS.:	CREA: 0600490805	05/2022

Serviço Autônomo de Água e Esgoto de Sorocaba

ADEQUAÇÃO E REVISÃO DO PLANO DIRETOR DO SISTEMA DE ESGOTAMENTO SANITÁRIO DE SOROCABA

SISTEMA DE ESGOTOS SANITÁRIOS PROPOSTO

PLANTA GERAL

ÁREA PROJ.: MUNICÍPIO DE SOROCABA
SUB-ÁREA PROJ.: SISTEMA DE ESGOTOS SANITÁRIOS

N.º –
REV. 2 FL. 01/01
Nº CONTRATADA
445-PD-SES-047
ESCALA 1:30.000