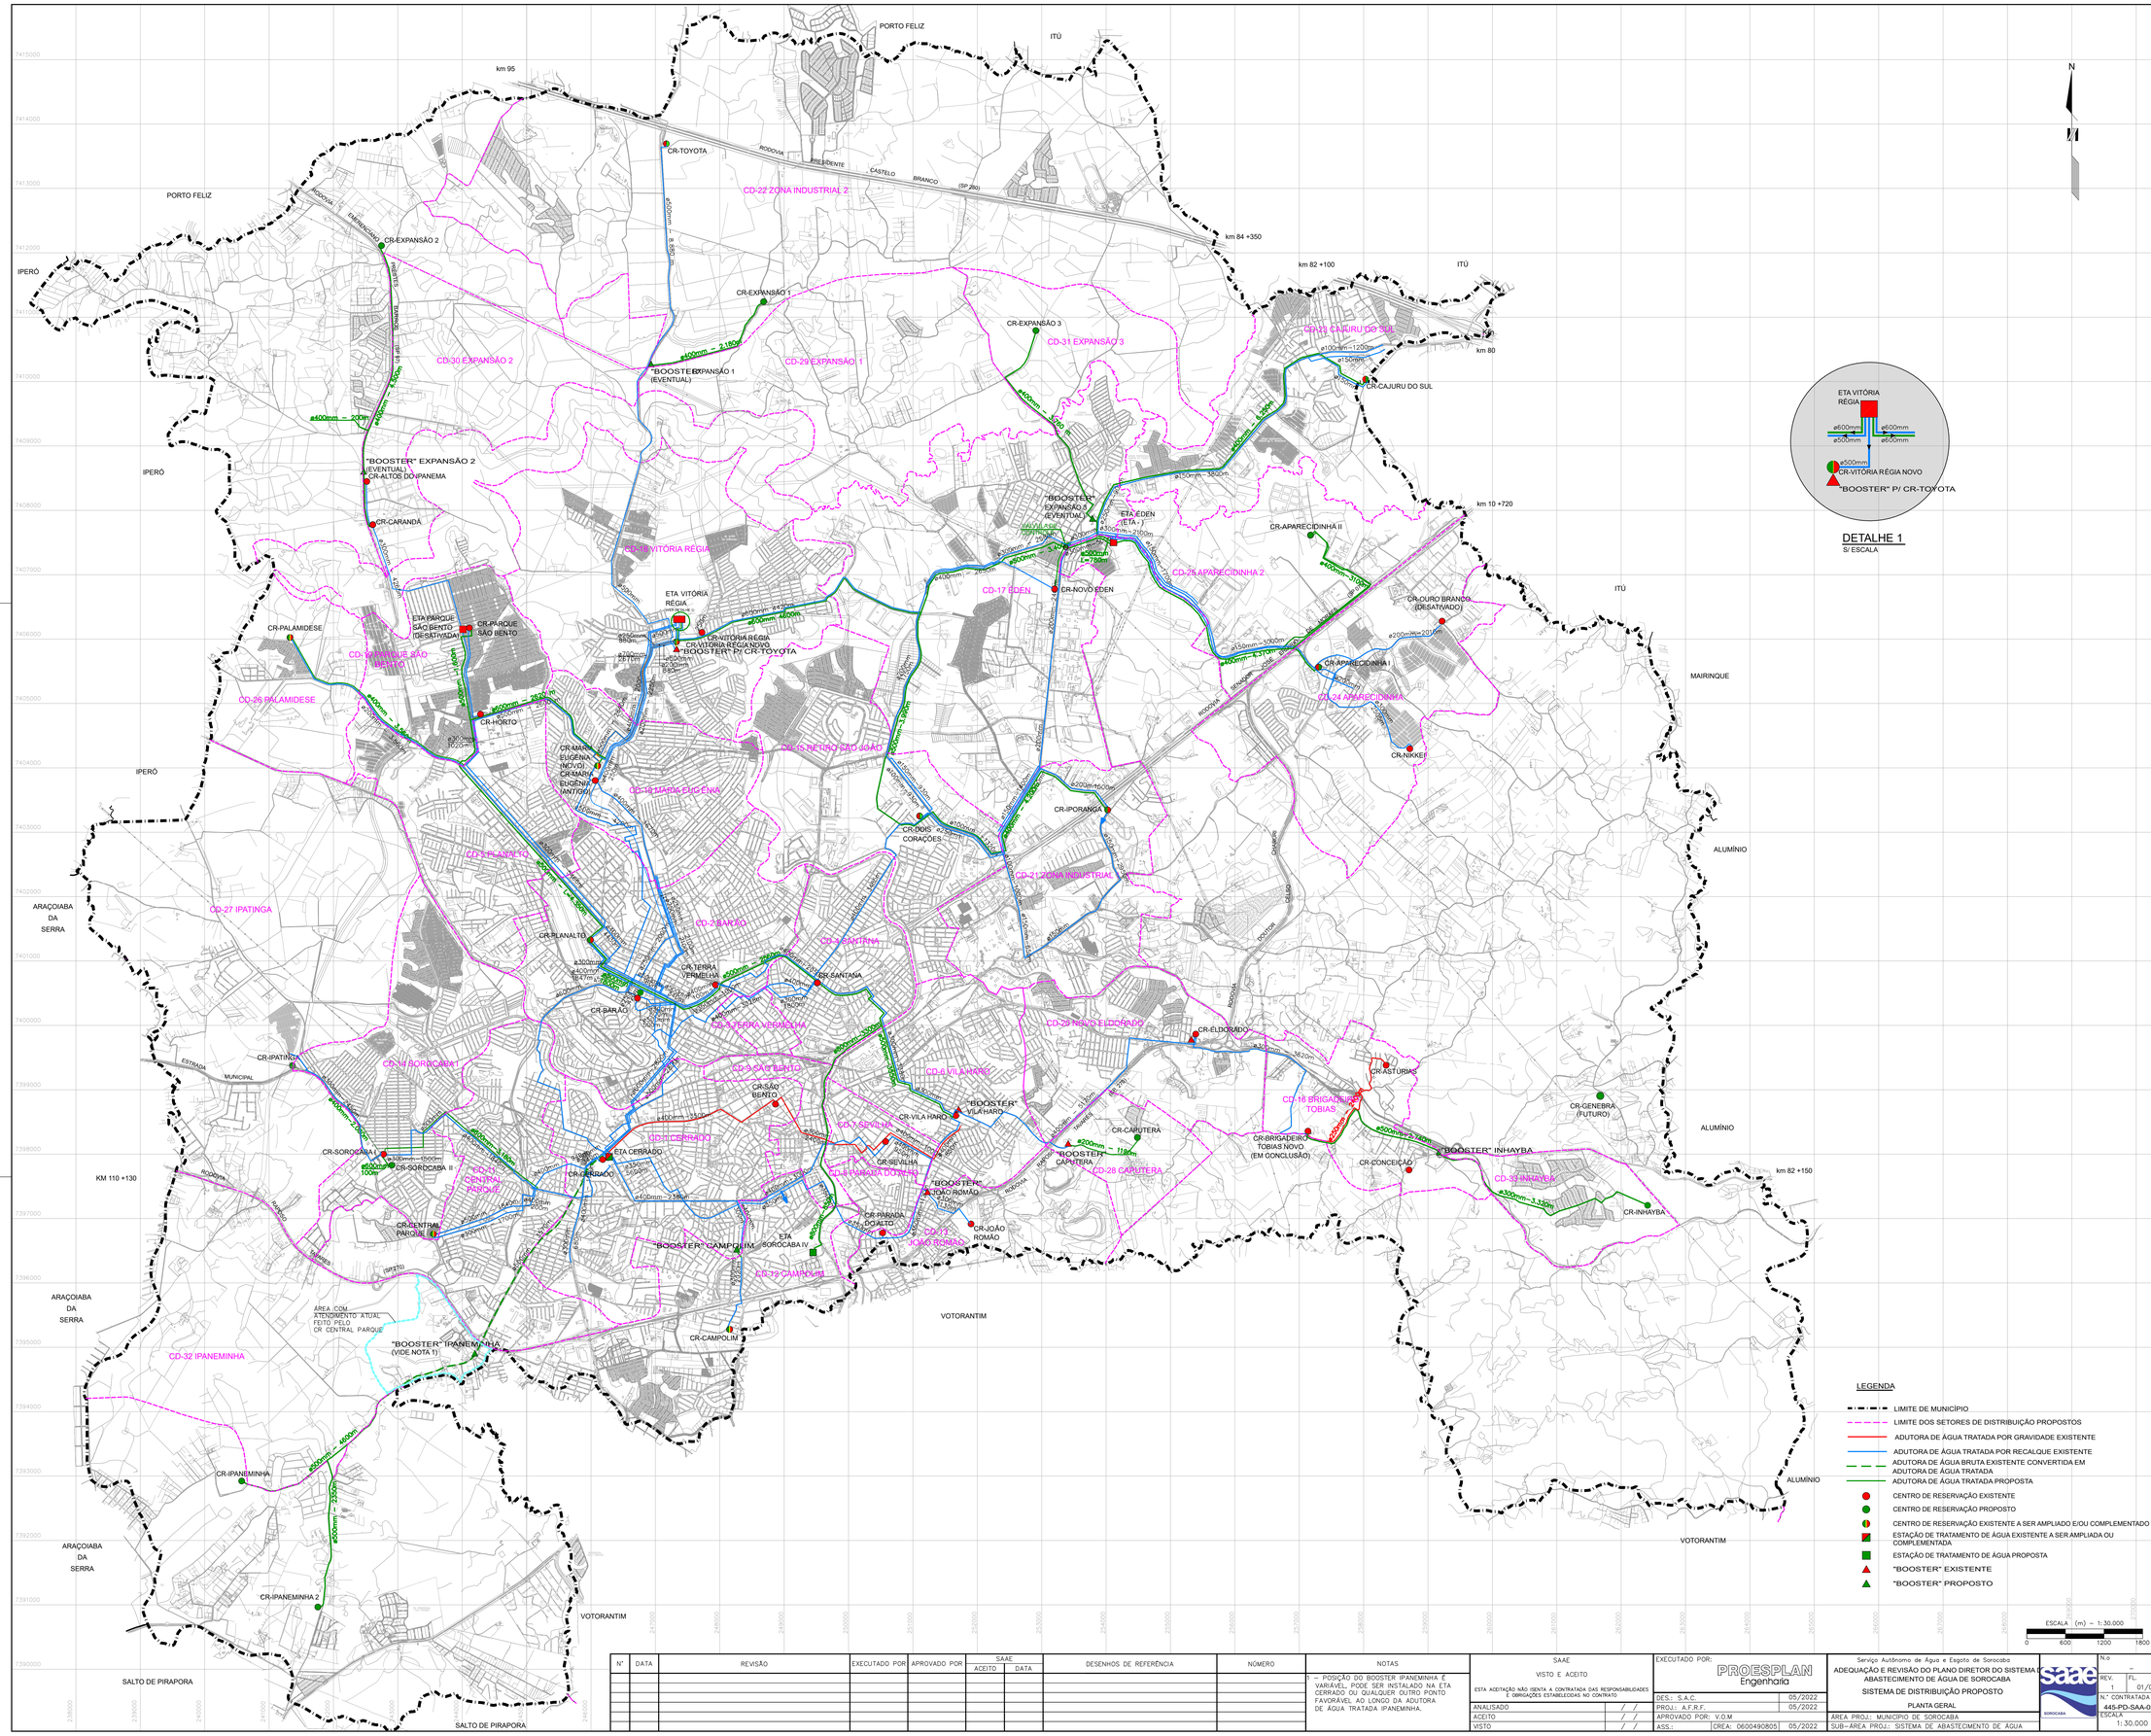

ETA VITÓRIA RÉGIA
ø600mm ø600mm
ø500mm ø500mm
ø500mm
CR-VITÓRIA RÉGIA NOVO
"BOOSTER" P/ CR-TOYOTA

DETALHE 1
S/ ESCALA

LEGENDA

- LIMITE DE MUNICÍPIO
- LIMITE DOS SETORES DE DISTRIBUIÇÃO PROPOSTOS
- ADUTORA DE ÁGUA TRATADA POR GRAVIDADE EXISTENTE
- ADUTORA DE ÁGUA TRATADA POR RECALQUE EXISTENTE
- ADUTORA DE ÁGUA BRUTA EXISTENTE CONVERTIDA EM ADUTORA DE ÁGUA TRATADA
- ADUTORA DE ÁGUA TRATADA PROPOSTA
- CENTRO DE RESERVAÇÃO EXISTENTE
- CENTRO DE RESERVAÇÃO PROPOSTO
- CENTRO DE RESERVAÇÃO EXISTENTE A SER AMPLIADO E/OU COMPLEMENTADO
- ESTAÇÃO DE TRATAMENTO DE ÁGUA EXISTENTE A SER AMPLIADA OU COMPLEMENTADA
- ESTAÇÃO DE TRATAMENTO DE ÁGUA PROPOSTA
- "BOOSTER" EXISTENTE
- "BOOSTER" PROPOSTO

ESCALA (m) = 1:30.000
0 600 1200 1800

Nº	DATA	REVISÃO	EXECUTADO POR	APROVADO POR	SAAE ACEITO	SAAE DATA	DESENHOS DE REFERÊNCIA	NÚMERO

NOTAS
1 – POSIÇÃO DO BOOSTER IPANEMINHA É VARIÁVEL, PODE SER INSTALADO NA ETA CERRADO OU QUALQUER OUTRO PONTO FAVORÁVEL AO LONGO DA ADUTORA DE ÁGUA TRATADA IPANEMINHA.

SAAE
VISTO E ACEITO
ESTA ACEITAÇÃO NÃO ISENTA A CONTRATADA DAS RESPONSABILIDADES E OBRIGAÇÕES ESTABELECIDAS NO CONTRATO

ANALISADO	/ /	
ACEITO	/ /	
VISTO	/ /	

EXECUTADO POR: PROESPLAN Engenharia

DES.: S.A.C.	05/2022
PROJ.: A.F.R.F.	05/2022
APROVADO POR: V.O.M	
ASS.: CREA: 0600490805	05/2022

Serviço Autônomo de Água e Esgoto de Sorocaba
ADEQUAÇÃO E REVISÃO DO PLANO DIRETOR DO SISTEMA DE ABASTECIMENTO DE ÁGUA DE SOROCABA
SISTEMA DE DISTRIBUIÇÃO PROPOSTO
PLANTA GERAL

ÁREA PROJ.:	MUNICÍPIO DE SOROCABA
SUB–ÁREA PROJ.:	SISTEMA DE ABASTECIMENTO DE ÁGUA

N.o	–
REV.	FL.
1	01/01
N.° CONTRATADA	445-PD-SAA-054
ESCALA	1: 30.000