



ESCLARECIMENTO Nº 3

Tomada de Preços nº 03/2022

Objeto: Contratação empresa de engenharia especializada para elaboração de projeto executivo do sistema de esgotamento sanitário do Setor Habiteto (CT-Habiteto).

Informamos aos interessados, em resposta à solicitação de esclarecimento formulada pela empresa **NOVAES ENGENHARIA E CONSTRUÇÕES LTDA**, o que segue:

Pergunta:

No Plano Diretor de Esgoto vigente, presente no site do SAAE através do link <https://www.saaesorocaba.com.br/planos-diretores/> no Quadro 5.8 Relação de Coletores-Tronco, Interceptores e Emissários por Gravidade Propostos, está previsto que o CT Habiteto proposto possui 1.800 metros de diâmetro de 400 mm. De acordo com o desenho nº 314-PDSES-047 esse coletor será interligado ao coletor existente que encaminha o esgoto por gravidade até a ETE Pitico. Não há no Plano Diretor de Esgoto nenhuma indicação de estação elevatória para reversão do esgoto da bacia do Habiteto.


No item 2 do Termo de Referência, anexo I do Edital em epígrafe tem-se “O objeto desta contratação é a elaboração dos projetos executivos do sistema de coleta e afastamento dos esgotos sanitários da região do bairro Habiteto a fim de atender às recomendações do Plano Diretor de Esgotamento Sanitário do SAAE no qual consta a necessidade de implantação de um coletor tronco CT-Habiteto, para reversão de bacia com implantação de estação elevatória de esgoto e rede de recalque até interligação na estação de tratamento de Esgoto Pitico, uma vez que essa região da cidade apresenta deficiência no afastamento dos esgotos sanitários da sub-bacia”. Deve ser esclarecido qual a localização dessa estação elevatória e o caminhamento da linha de recalque, visto que não consta no plano de esgoto essa indicação de reversão de bacia.

Resposta:

Segue anexo planta com estimativa das redes de esgoto a serem dimensionadas/projetadas.

Sorocaba, 18 de Novembro de 2022.

Setor de Licitações

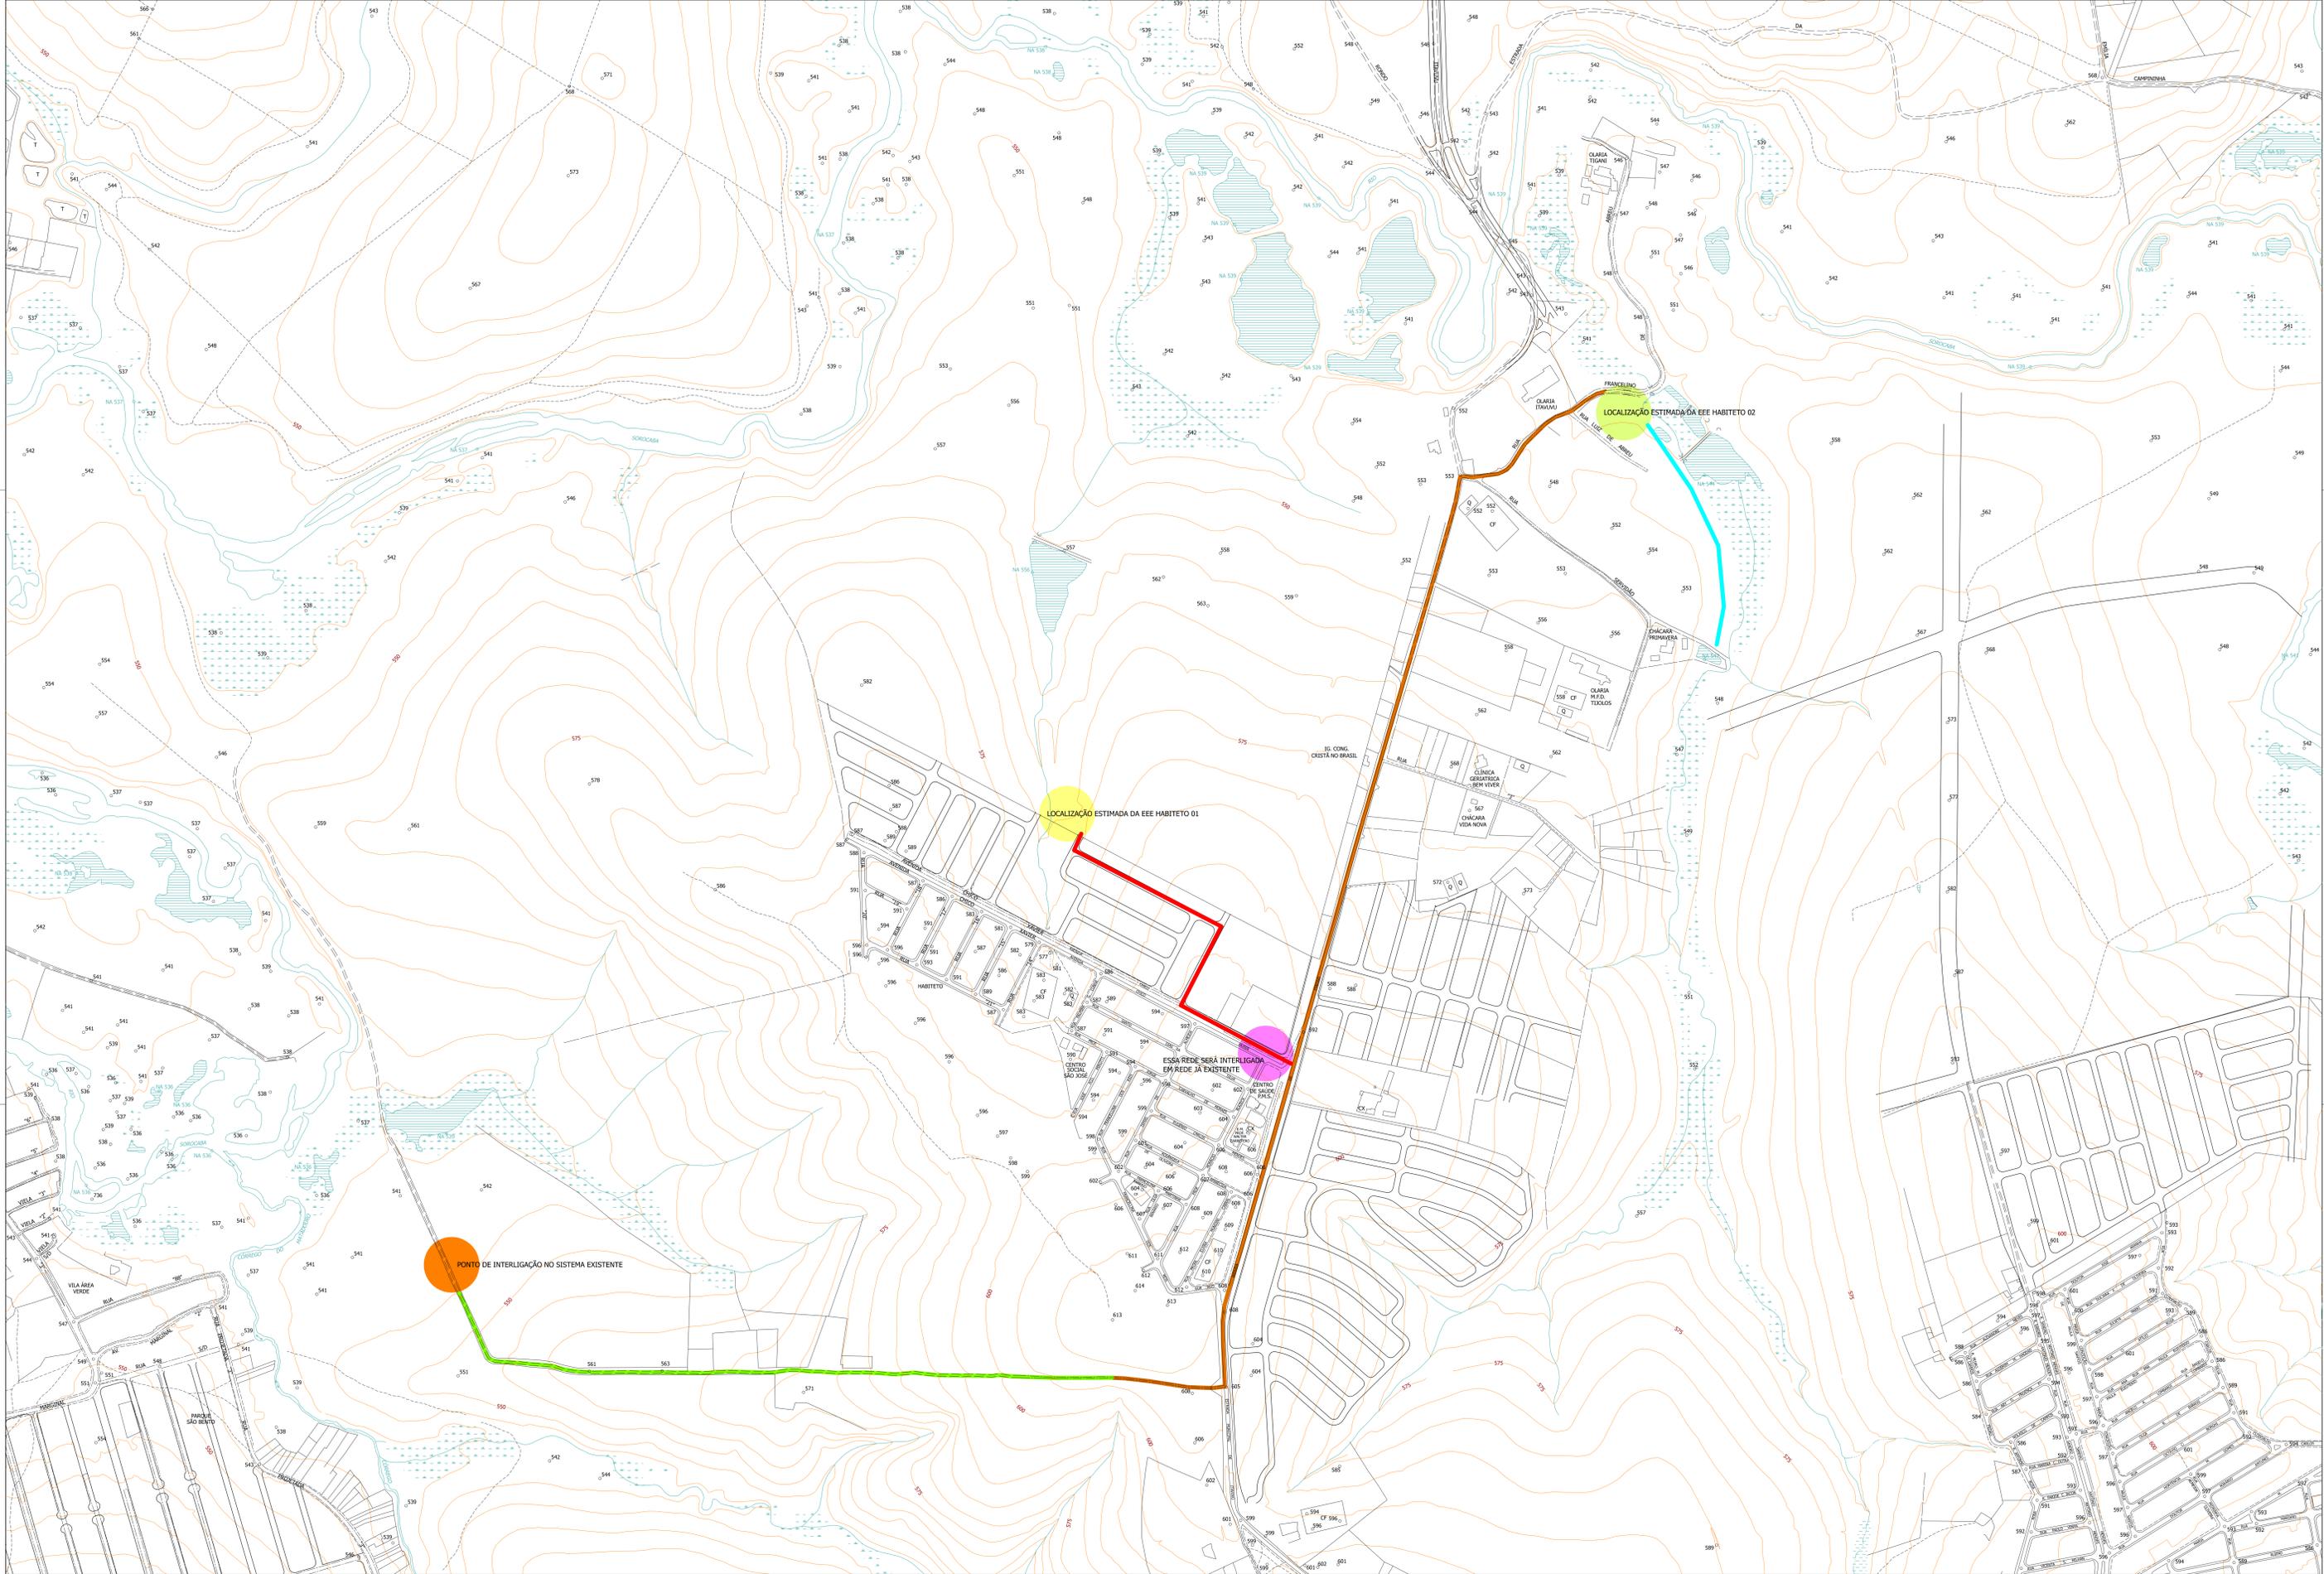

- LEGENDA:
- LOCALIZAÇÃO ESTIMADA DA EEE HABITETO 01 (EM LINHA)
 - LOCALIZAÇÃO ESTIMADA DA EEE HABITETO 02
 - TRACADO ESTIMADO DA REDE DE RECALQUE DE ESGOTO 01 - 780,00 m

- TRACADO ESTIMADO DA REDE DE RECALQUE DE ESGOTO 02 - 2.400,00 m
- TRACADO ESTIMADO DA REDE DE TRANSPORTE DE ESGOTO - 1.340,00 m
- TRACADO ESTIMADO DA REDE COLETOIRA DE ESGOTO - 500,00 m
- PONTO DE INTERLIGAÇÃO NO SISTEMA EXISTENTE

saee SERVIÇO AUTÔNOMO DE ÁGUA E ESGOTO

SETOR: DIRETORIA DE PLANEJAMENTO E PROJETOS
 ASSUNTO: PROJETO DE REDE ESGOTO

ENFEREIRO:	BAIRRO:
PROJETO:	Nº PROJETO:
DATA:	REVISÃO:
09/11/2022	1:4000
DESENHISTA:	VISTO: