



Vista superior

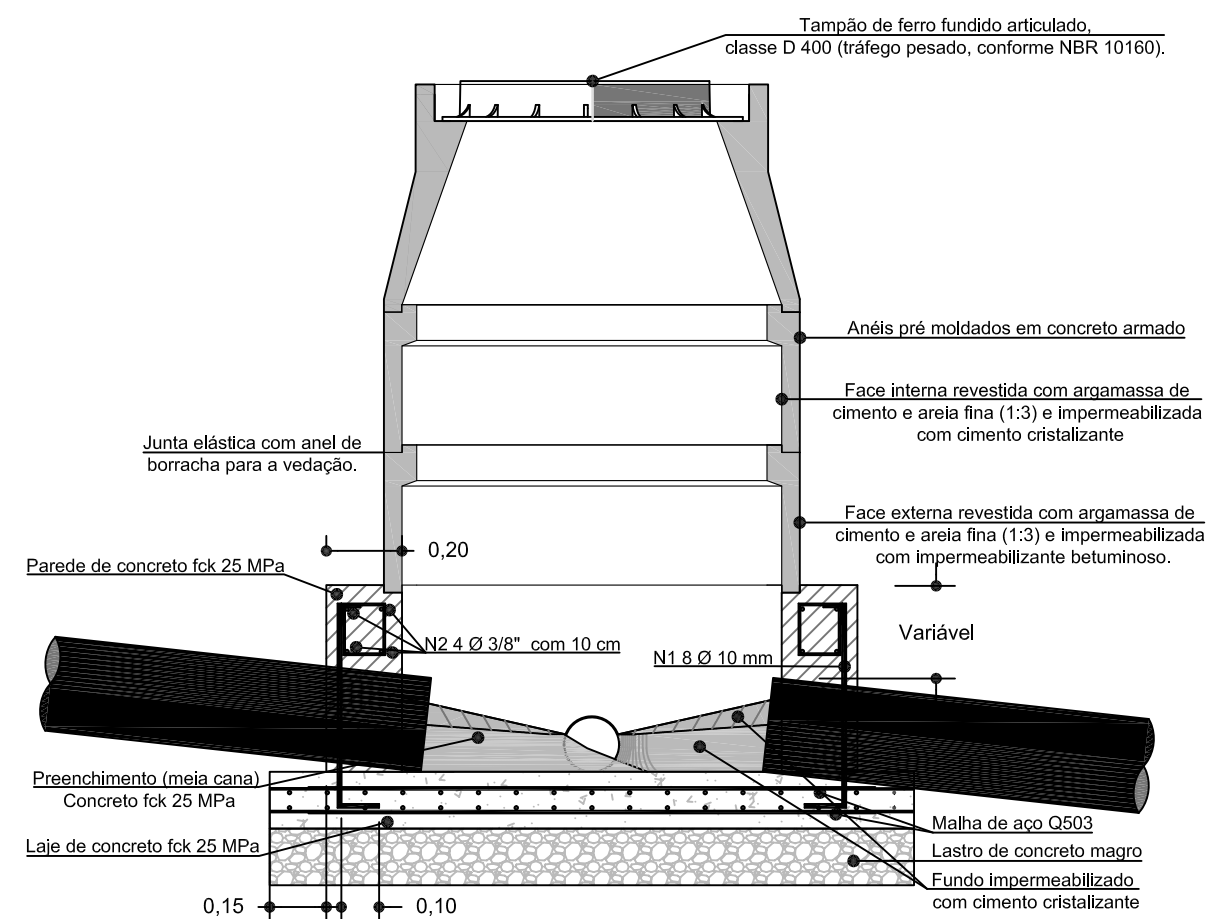

Corte A-A

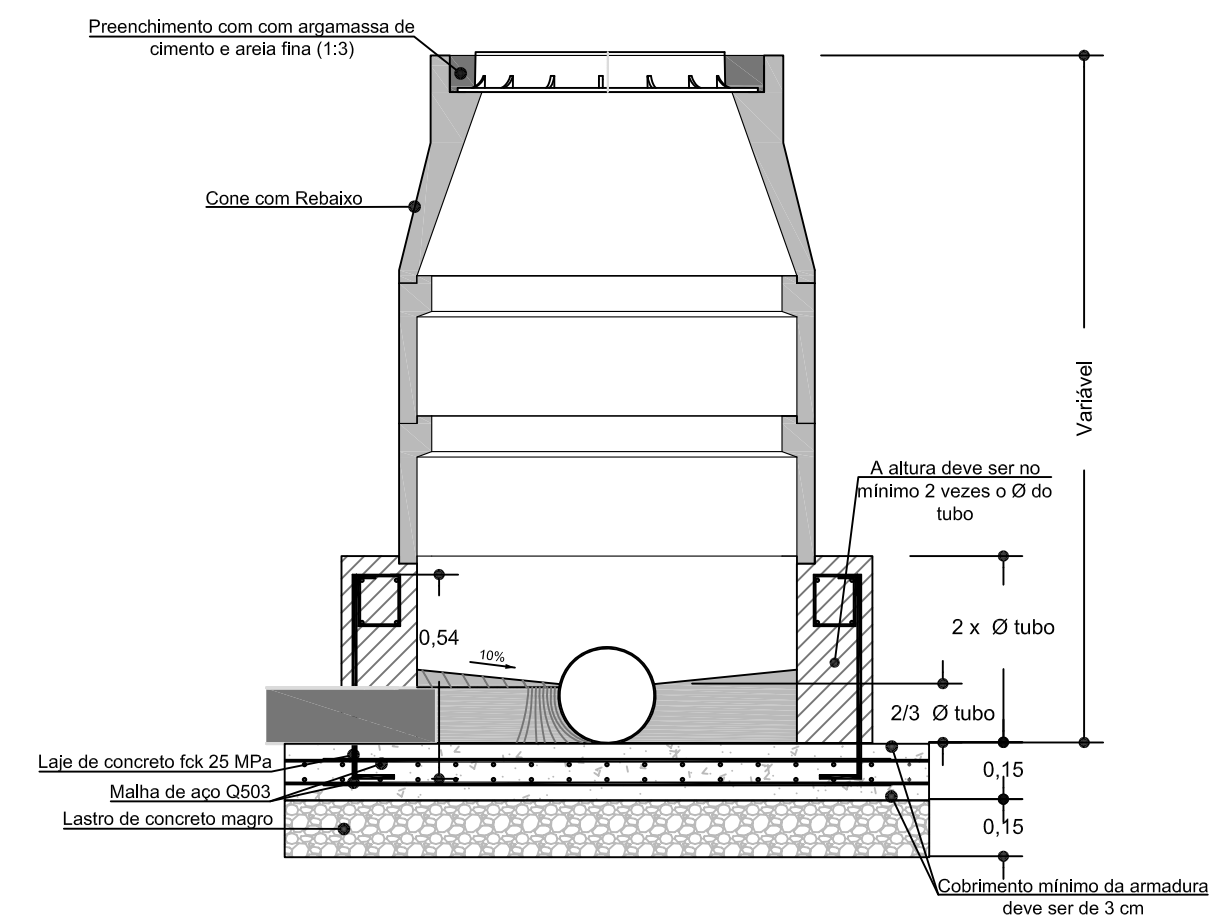

Corte B-B

REVISÃO	DESCRIÇÃO	DATA	EXECUTADO	VERIFICADO	APROVADO
0	Emissão Inicial	12/08/19	Luana Ribeiro	Luciano Novaes	Luciano Novaes



[16] 9.8134.0993 | [16] 3419.0906
adm@novaes.eng.br | comercial@novaes.eng.br
engenharia@novaes.eng.br | Rua São Joaquim, 550
São Carlos / SP | www.novaes.eng.br

Eng. Responsável: Luciano Farias de Novaes
CREA/SP: 506233333 ART: 28027230190549114

solicitante: **Serviço Autônomo de Água e Esgoto do Município de Sorocaba** **folha 01/01**

PROJETO EXECUTIVO DA ESTAÇÃO ELEVATÓRIA DE ESGOTO NA AVENIDA DOM AGUIRRE, NA MARGEM ESQUERDA DO RIO SOROCABA

Detalhe Construtivo Poço de Visita (PV)

Desenhista: Luana Ribeiro da Silva
Escala: 1:20
Arquivo: Revisão 0
Data Agosto | 2019