


Perfil - Escala: Vertical: 1:100 e Horizontal: 1:1.000

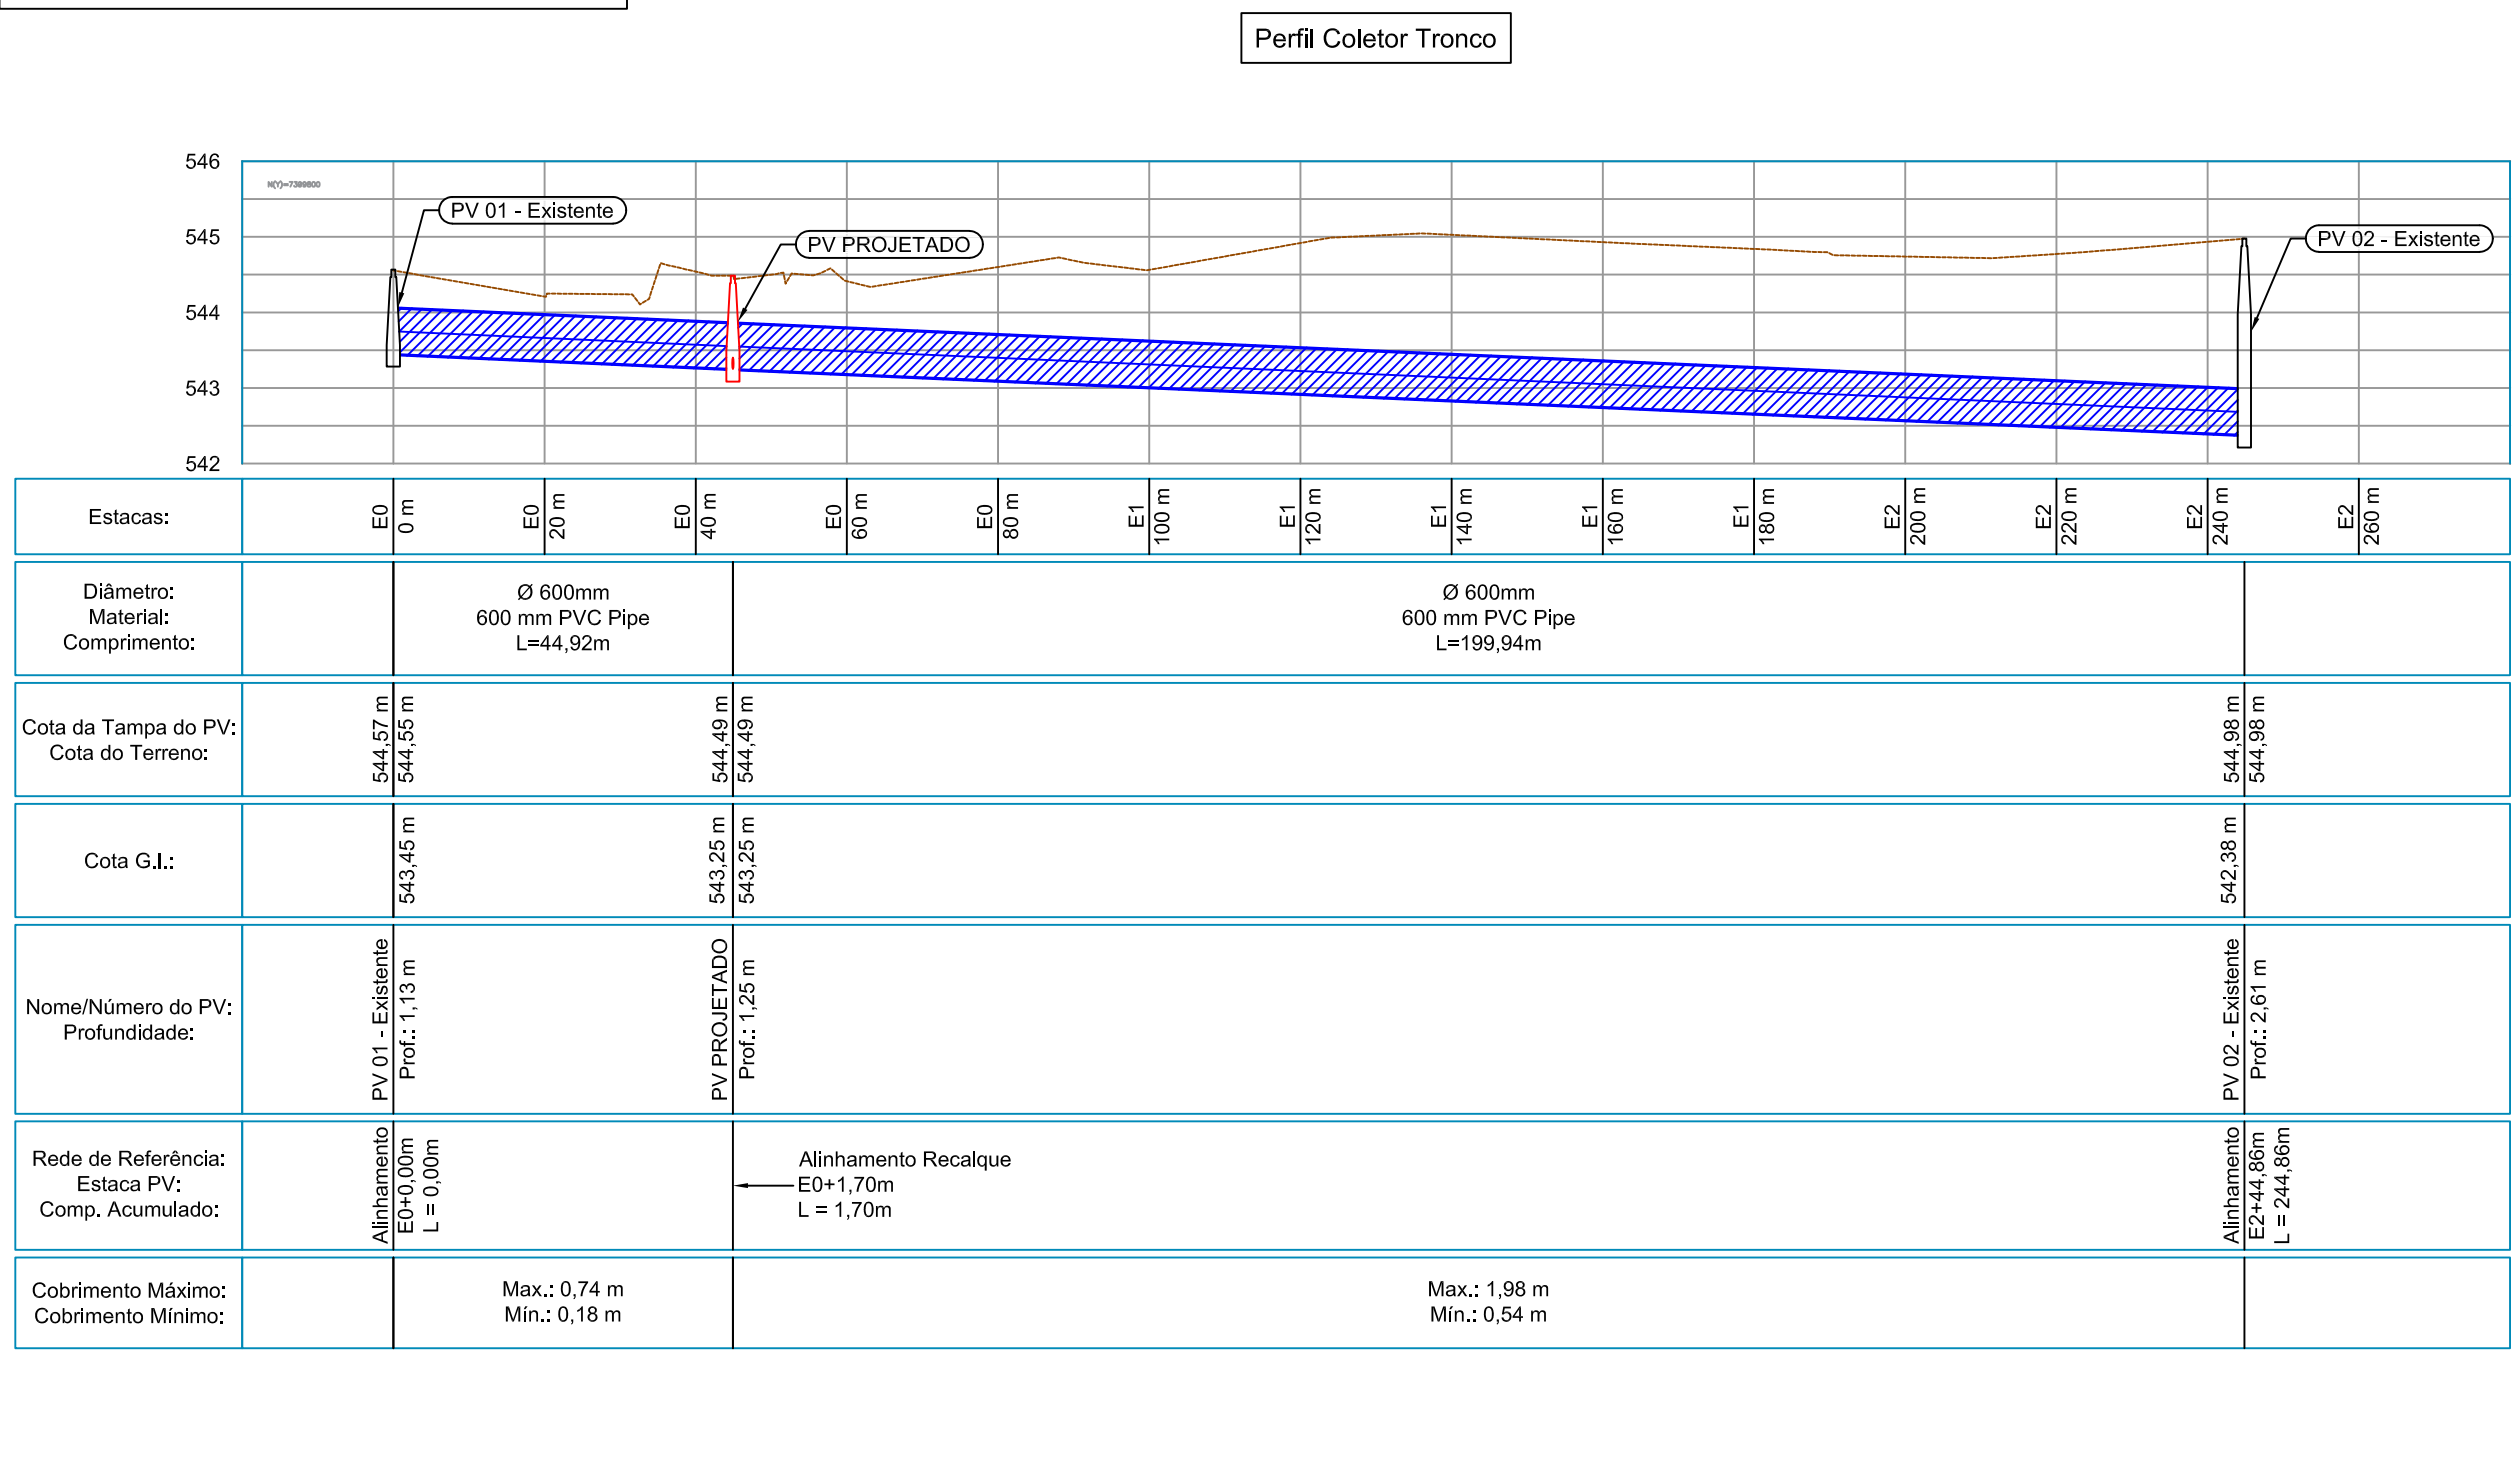

Perfil - Escala: Vertical: 1:1 e Horizontal: 1:250




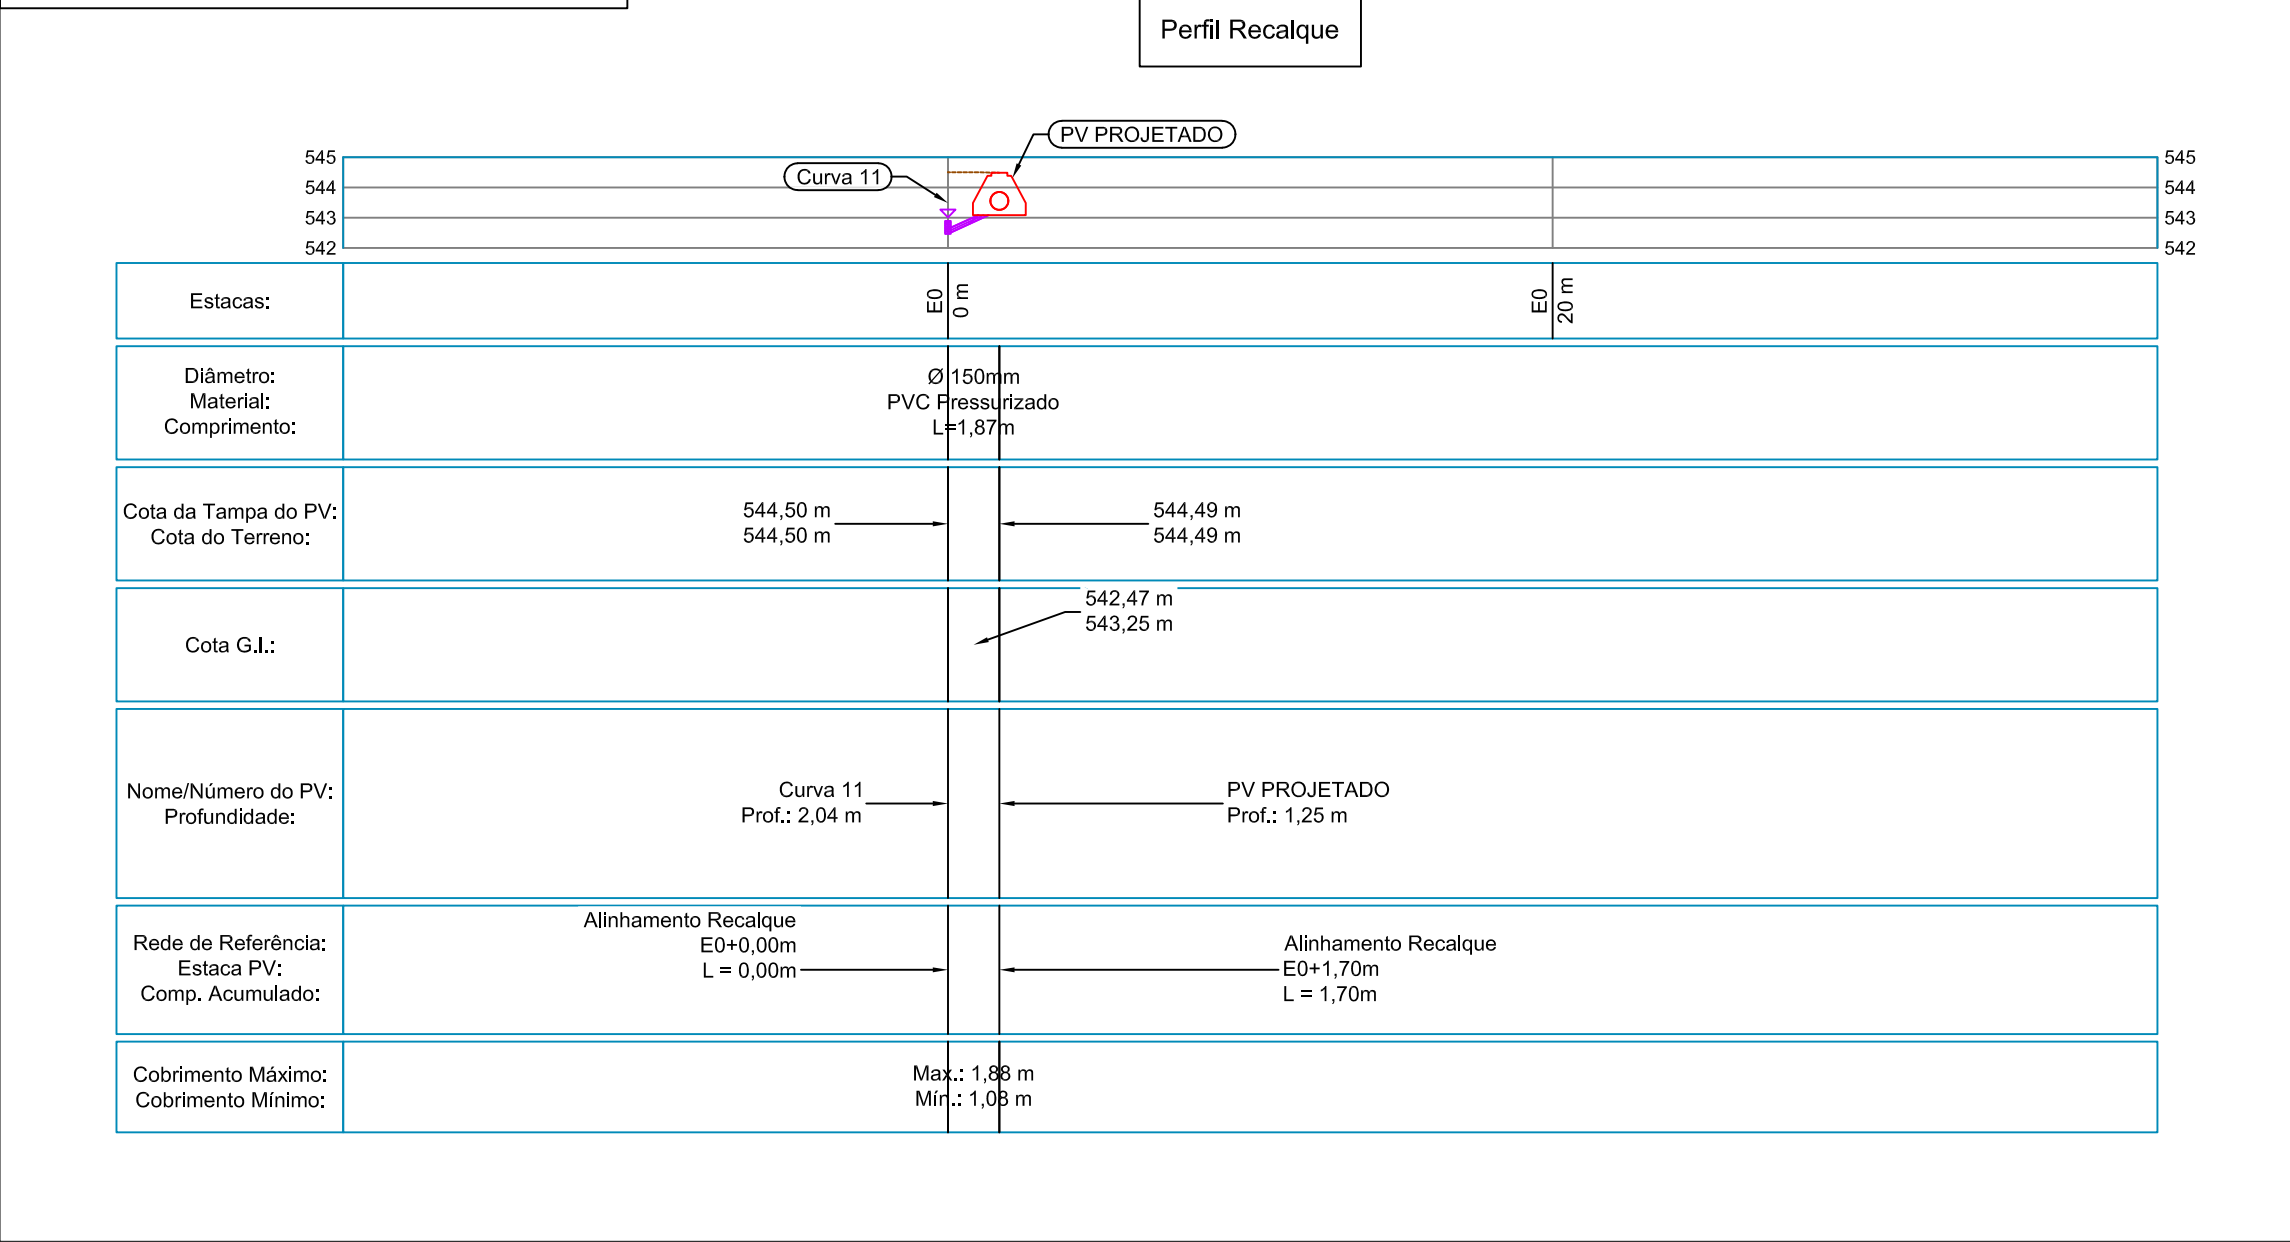


TABELA DE COORDENADAS		
Nome/Número do PV	Coordenada m S (UTM)	Coordenada m E (UTM)
Abrigo Gerador de Energia - Vértice 01	7.399.759,0133	250.211,3365
Abrigo Gerador de Energia - Vértice 02	7.399.757,1930	250.208,9518
Abrigo Gerador de Energia - Vértice 03	7.399.754,8084	250.210,7721
Abrigo Gerador de Energia - Vértice 04	7.399.756,6287	250.213,1568
Caixa Barrilete - Vértice 01	7.399.760,9413	250.215,0983
Caixa Barrilete - Vértice 02	7.399.759,2666	250.212,9044
Caixa Barrilete - Vértice 03	7.399.756,7548	250.214,8218
Caixa Barrilete - Vértice 04	7.399.758,4295	250.217,0156
Caixa de Chegada	7.399.760,5477	250.220,4560
Entrada de Energia - Vértice 01	7.399.764,0215	250.220,8866
Entrada de Energia - Vértice 02	7.399.763,6241	250.221,1900
Entrada de Energia - Vértice 03	7.399.764,8680	250.222,8195
Entrada de Energia - Vértice 04	7.399.765,2654	250.222,5161
Fechamento Área - Vértice 01	7.399.765,4958	250.222,6261
Fechamento Área - Vértice 02	7.399.763,0123	250.218,5895
Fechamento Área - Vértice 03	7.399.760,9516	250.212,9901
Fechamento Área - Vértice 04	7.399.757,4060	250.208,1170
Fechamento Área - Vértice 05	7.399.753,3415	250.211,2196
Fechamento Área - Vértice 06	7.399.759,7110	250.219,5638
Fechamento Área - Vértice 07	7.399.758,8185	250.220,2451
Fechamento Área - Vértice 08	7.399.762,4252	250.224,9700
Poço de Sucção	7.399.760,7113	250.217,3748
PV Existente	7.399.761,6888	250.221,9509
Rede de Recalque Vértice 01	7.399.760,0473	250.213,3694
Rede de Recalque Vértice 02	7.399.761,3992	250.212,3373

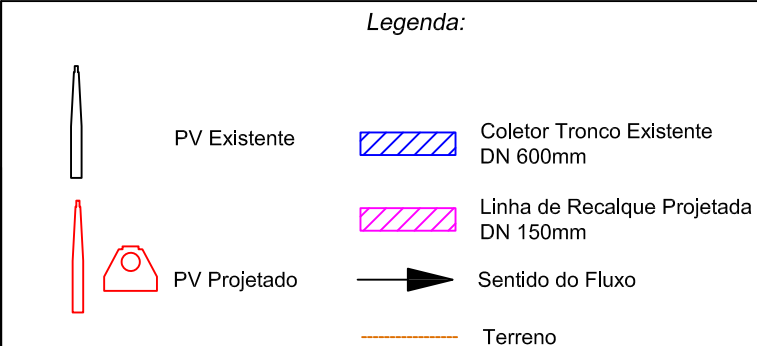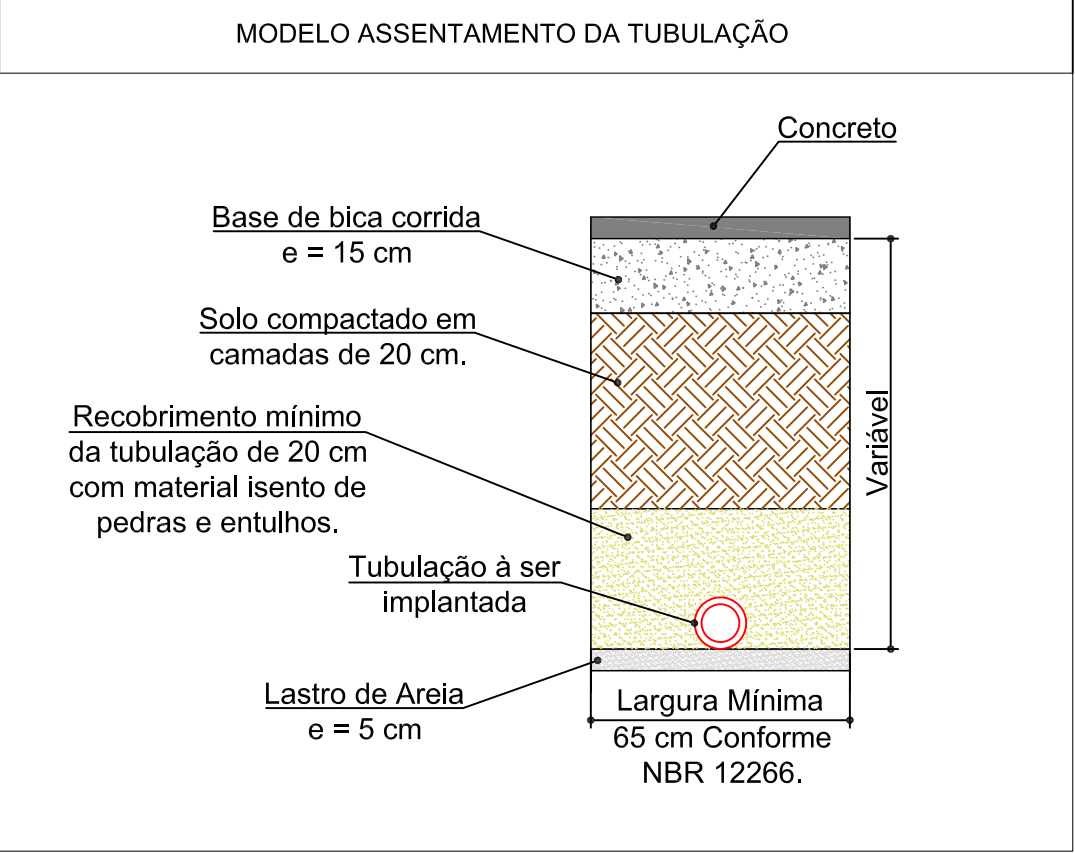

Lista de Materiais - Linha de Recalque			
Item	Descrição	Quantidade	Unidade
1	PV - Poço de Visão	01	un.
2	Tubo PVC Pressurizado Esgoto DN 150mm	2,0	m

*OBS.: Comprimento pode variar devido a posição das tubulações em campo.

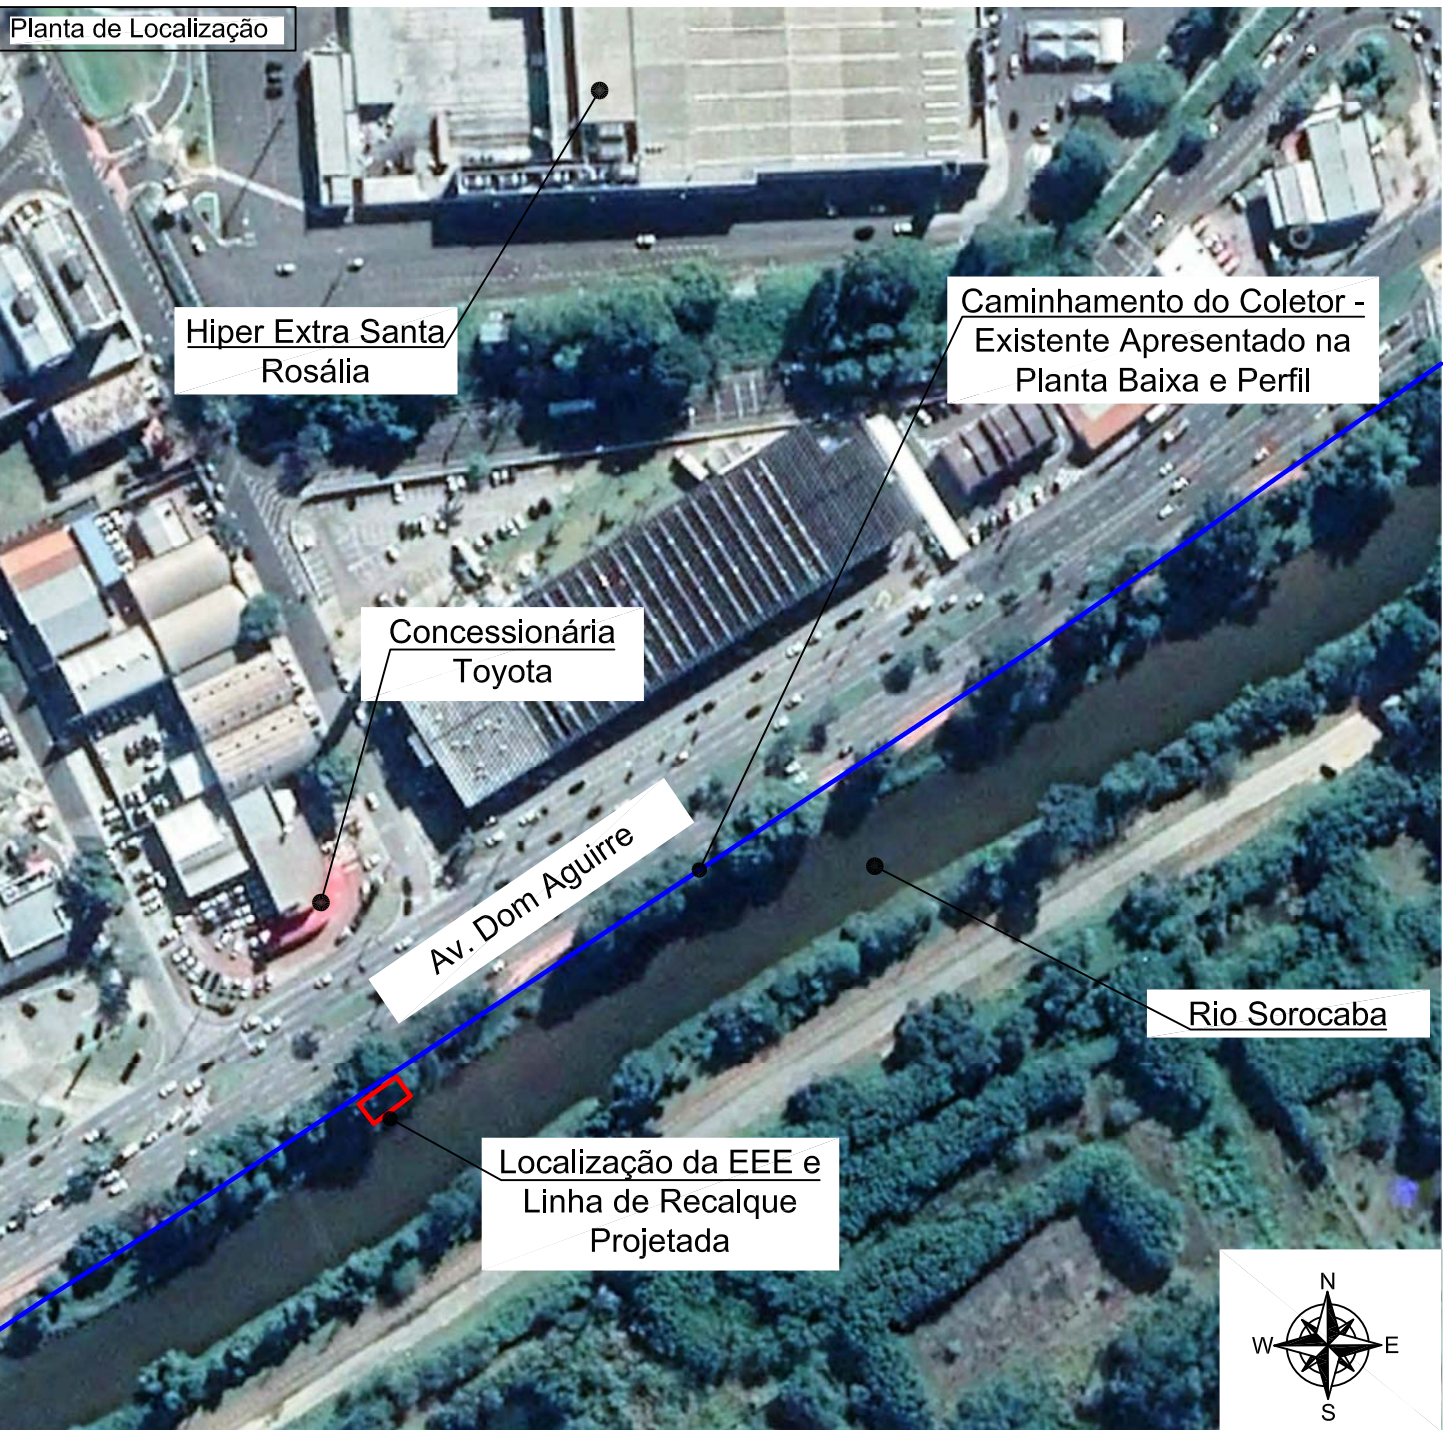

REVISÃO	DESCRIÇÃO	DATA	EXECUTADO	VERIFICADO	APROVADO
0	Emissão Inicial	12/07/19	Thais Giudice	Luciano Novaes	Luciano Novaes
1	Revisão 01	09/08/19	Luana Ribeiro	Luciano Novaes	Luciano Novaes
2	Revisão 02	03/09/19	Thais Giudice	Luciano Novaes	Luciano Novaes



Eng. Responsável: Luciano Farias de Novaes
CREA/SP: 506233333 ART: 28027230190549114

solicitante: Serviço Autônomo de Água e Esgoto do Município de Sorocaba

PROJETO EXECUTIVO DA ESTAÇÃO ELEVATÓRIA DE ESGOTO NA AVENIDA DOM AGUIRRE, NA MARGEM ESQUERDA DO RIO SOROCABA

Linha de Recalque - Estação Elevatória de Esgoto Santa Rosália

Desenhista: Luana Ribeiro da Silva
Escala: Indicadas Arquivo: Revisão 2

Data Set. | 2019