



Forma Viga Baldrame
Escala 1:25

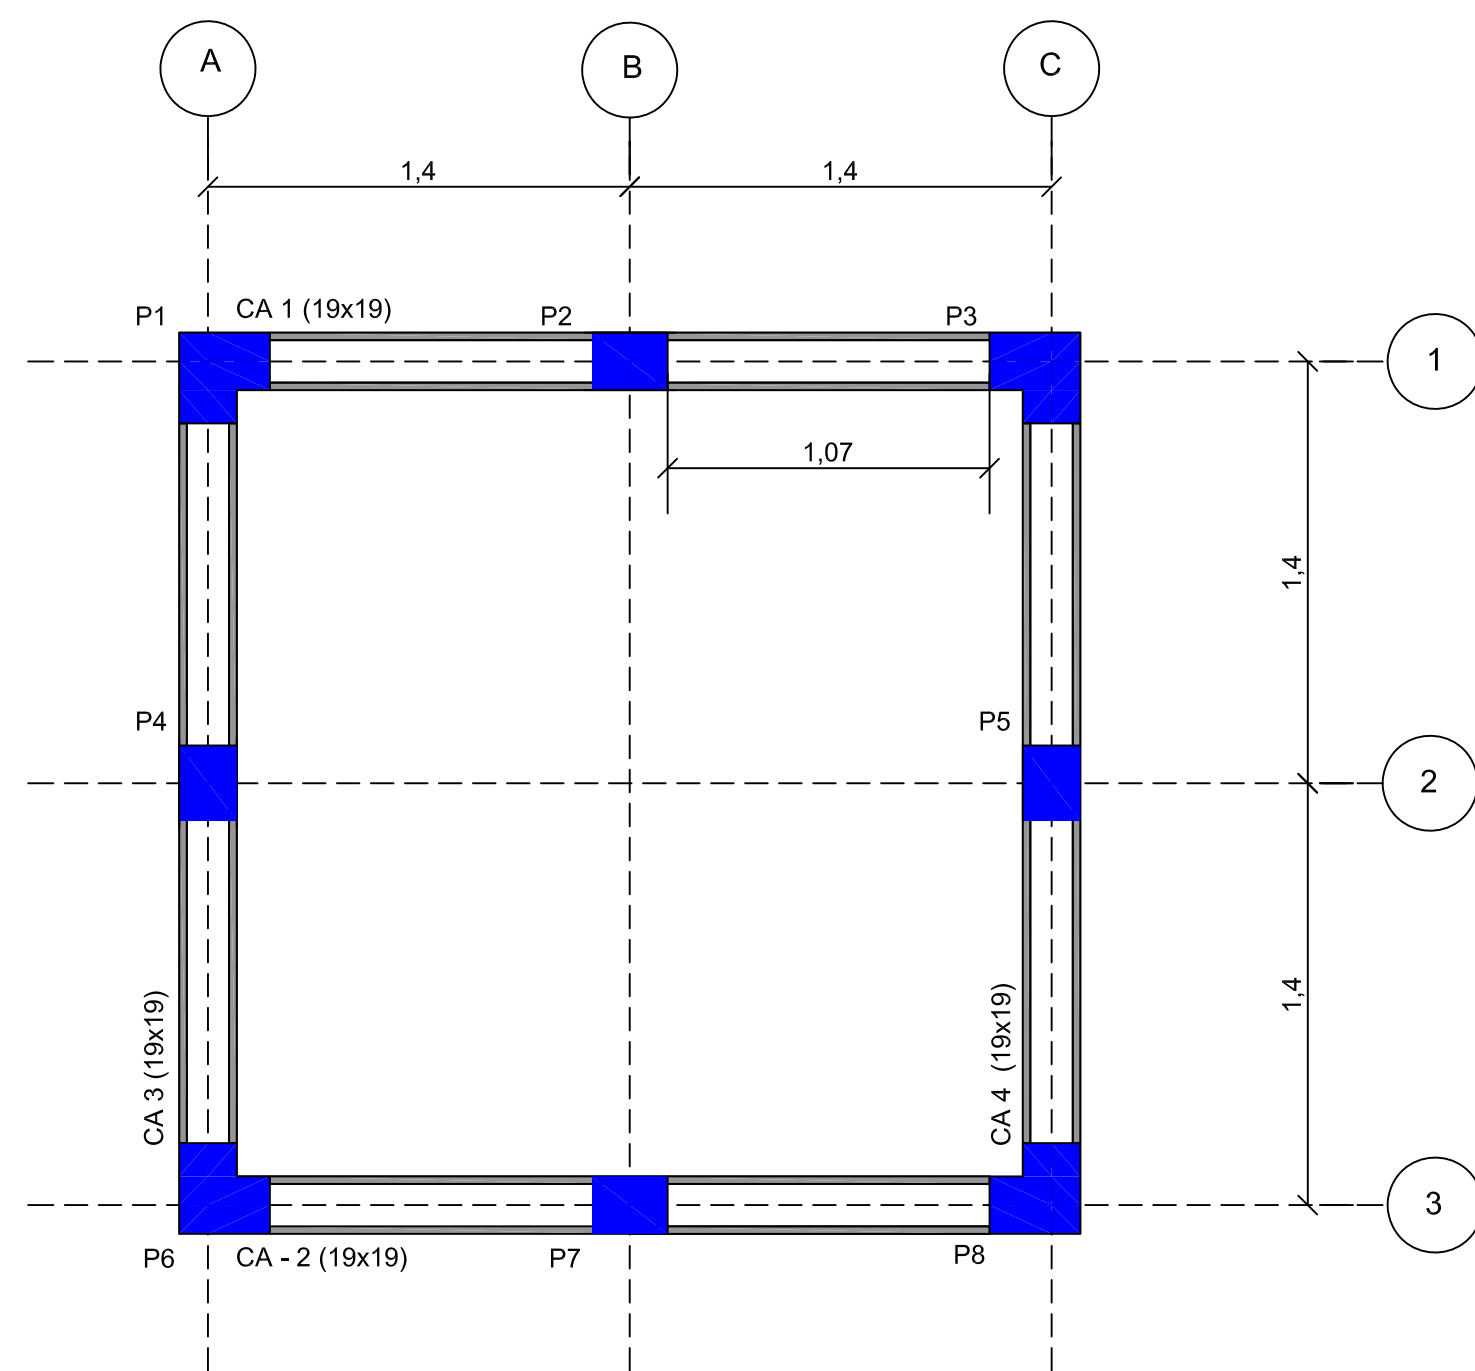


Forma Canaleta Armada
Escala 1:25


Vigas Baldrame VB-1
Escala 1:25

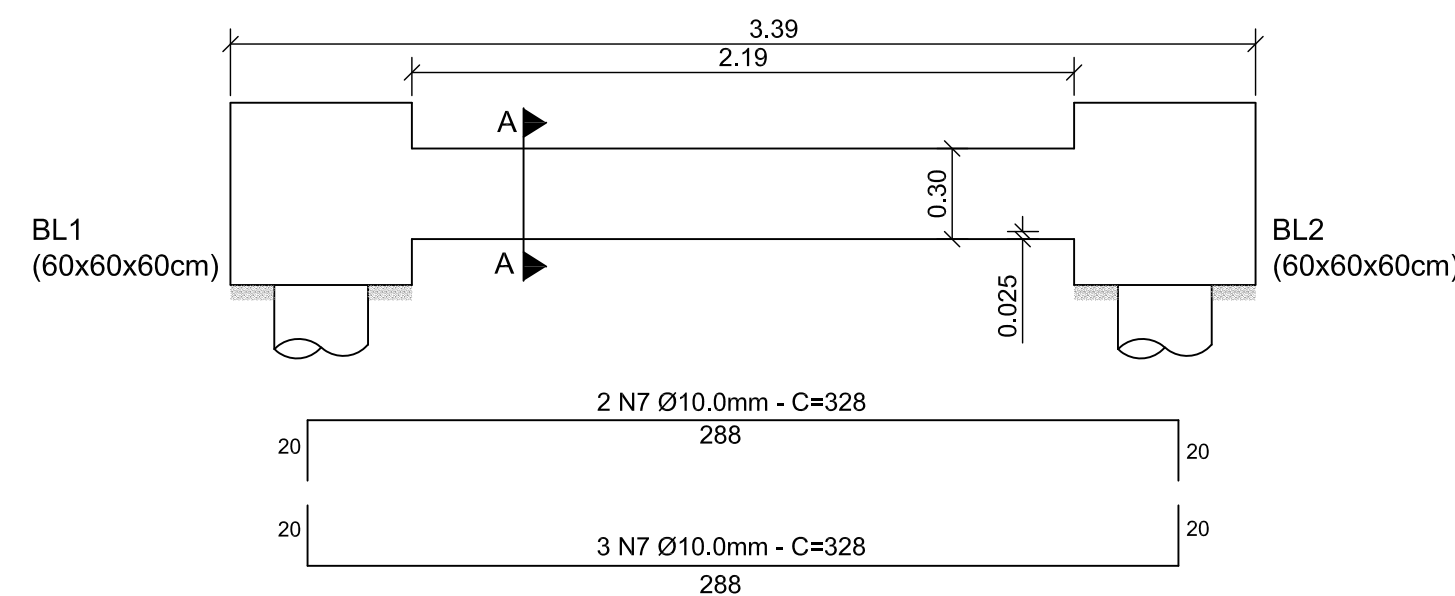


Vigas Baldrame VB-2
Escala 1:25

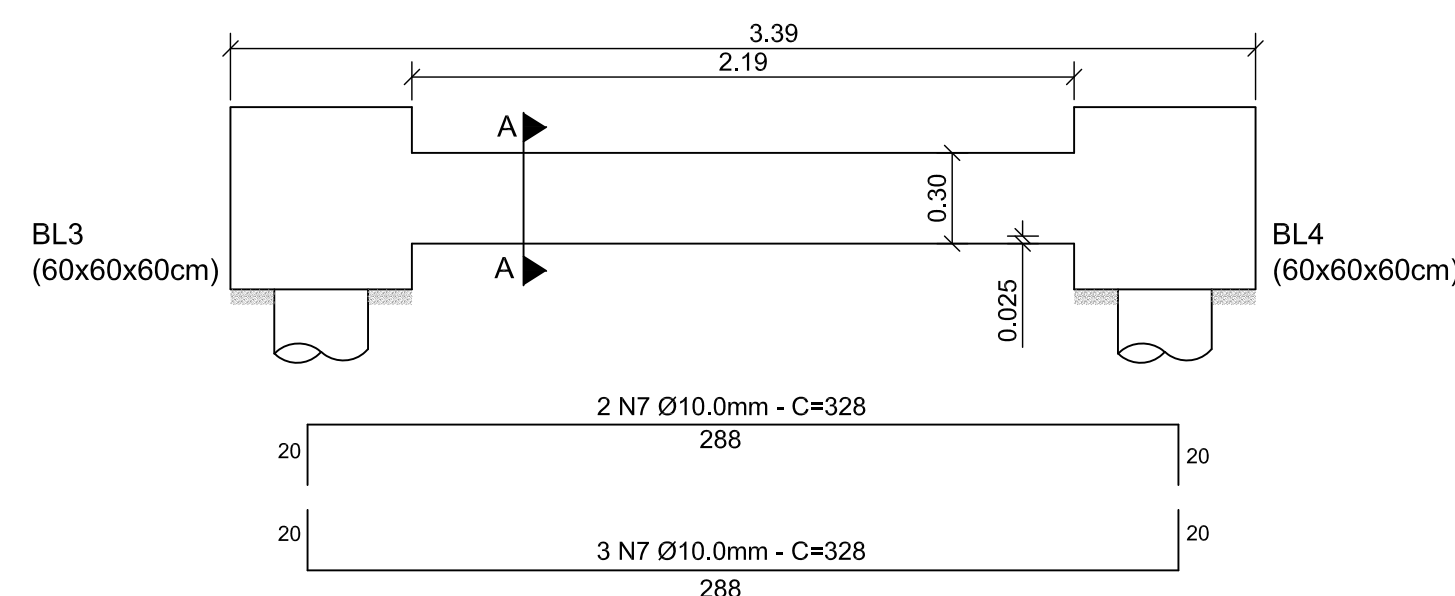


Vigas Baldrame VB-3
Escala 1:25

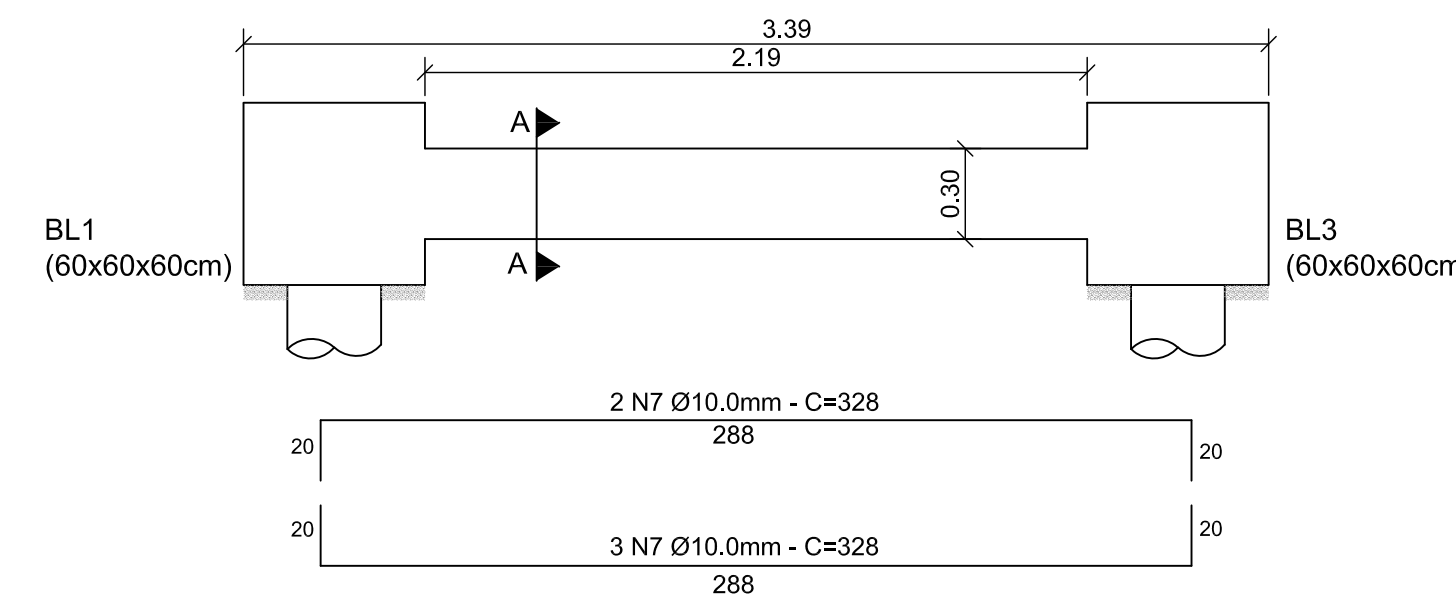


Vigas Baldrame VB-4
Escala 1:25

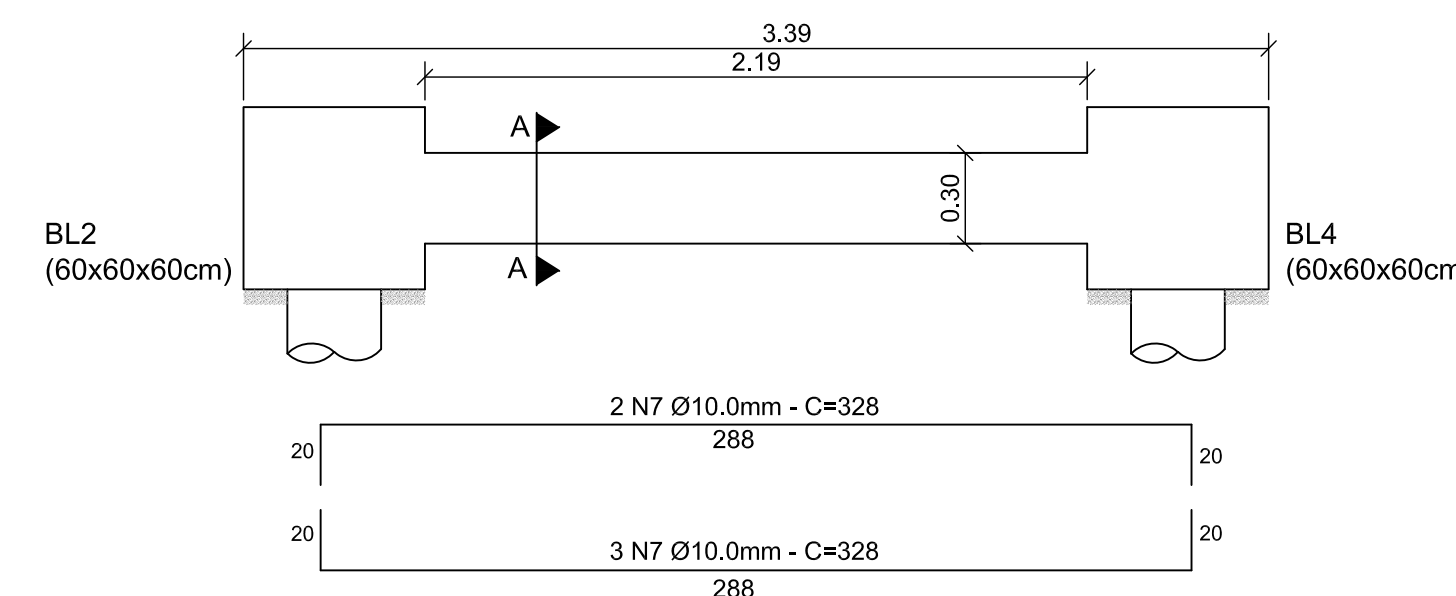


Corte AA
Escala 1:20

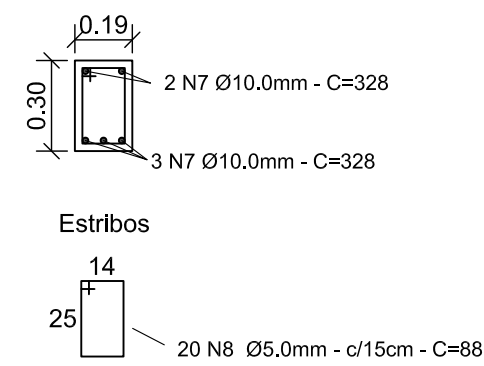


Corte AA
Escala 1:20

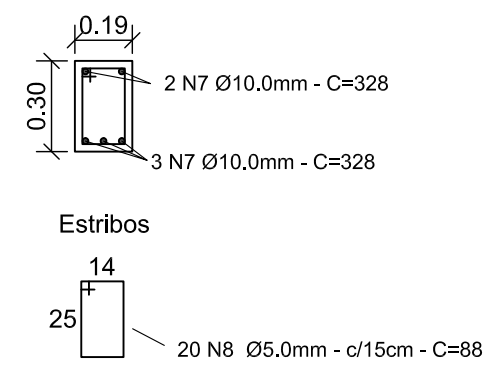


Canaleta Armada CA-01
Escala 1:20

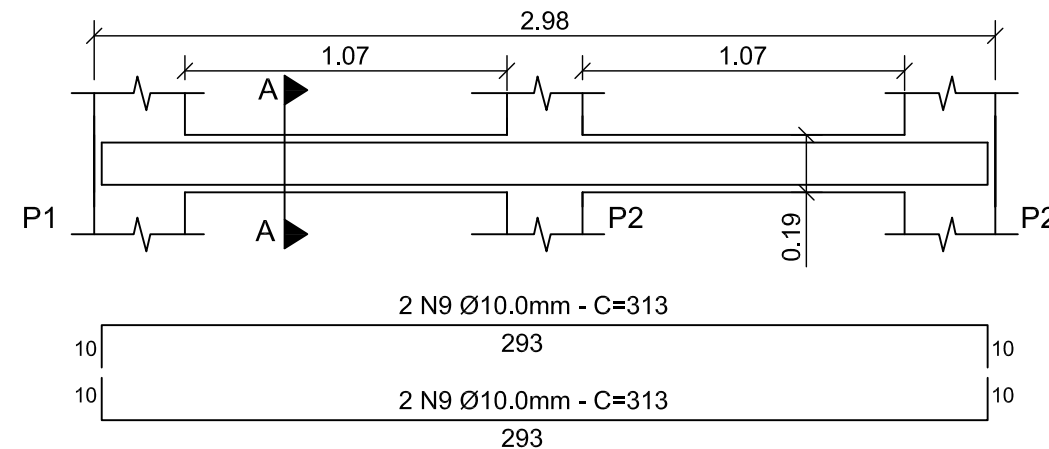


Canaleta Armada CA-02
Escala 1:20

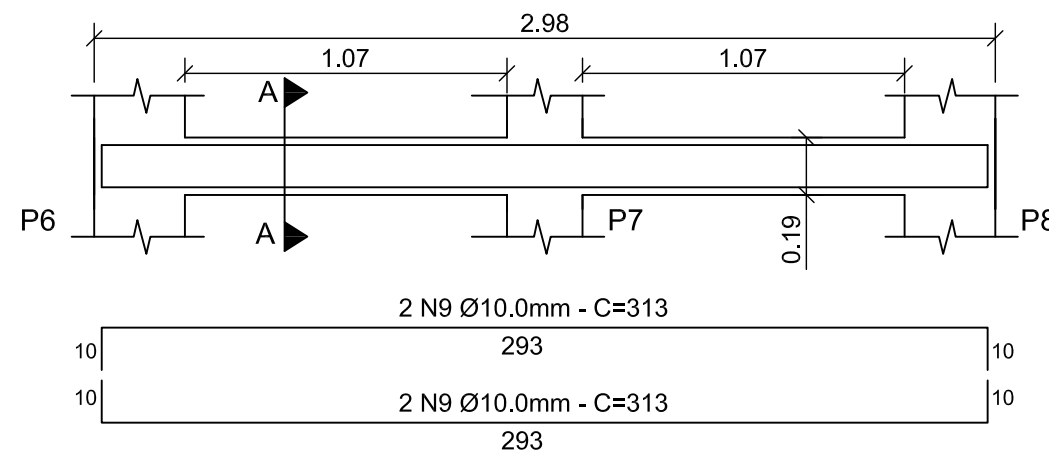


Corte AA
Escala 1:20

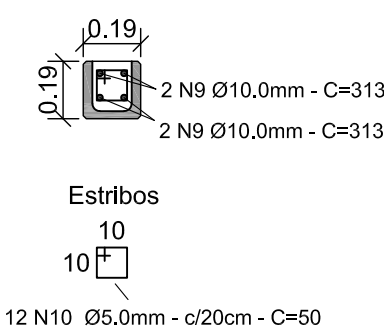


Corte AA
Escala 1:20

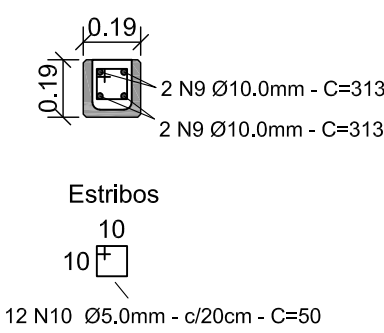


Canaleta Armada CA-03
Escala 1:20

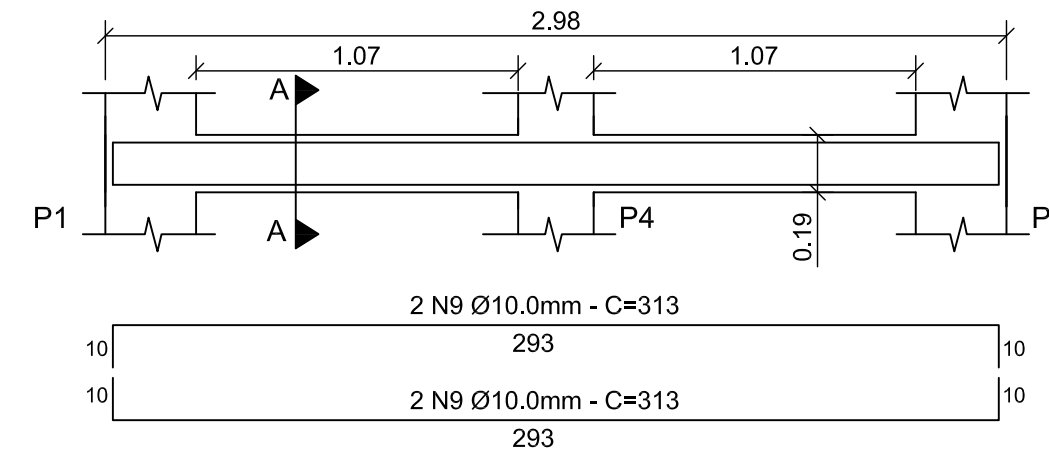

Canaleta Armada CA-04
Escala 1:20

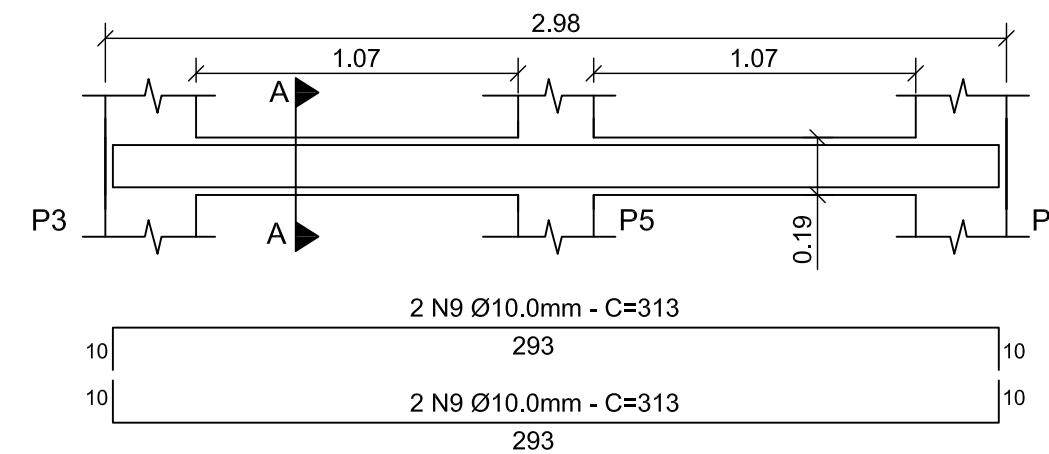

Corte AA
Escala 1:20

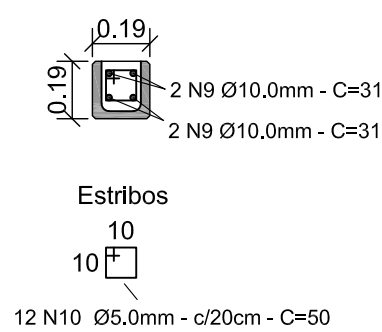

Corte AA
Escala 1:20

