



Forma Vigas Cinturas  
Escala 1:25

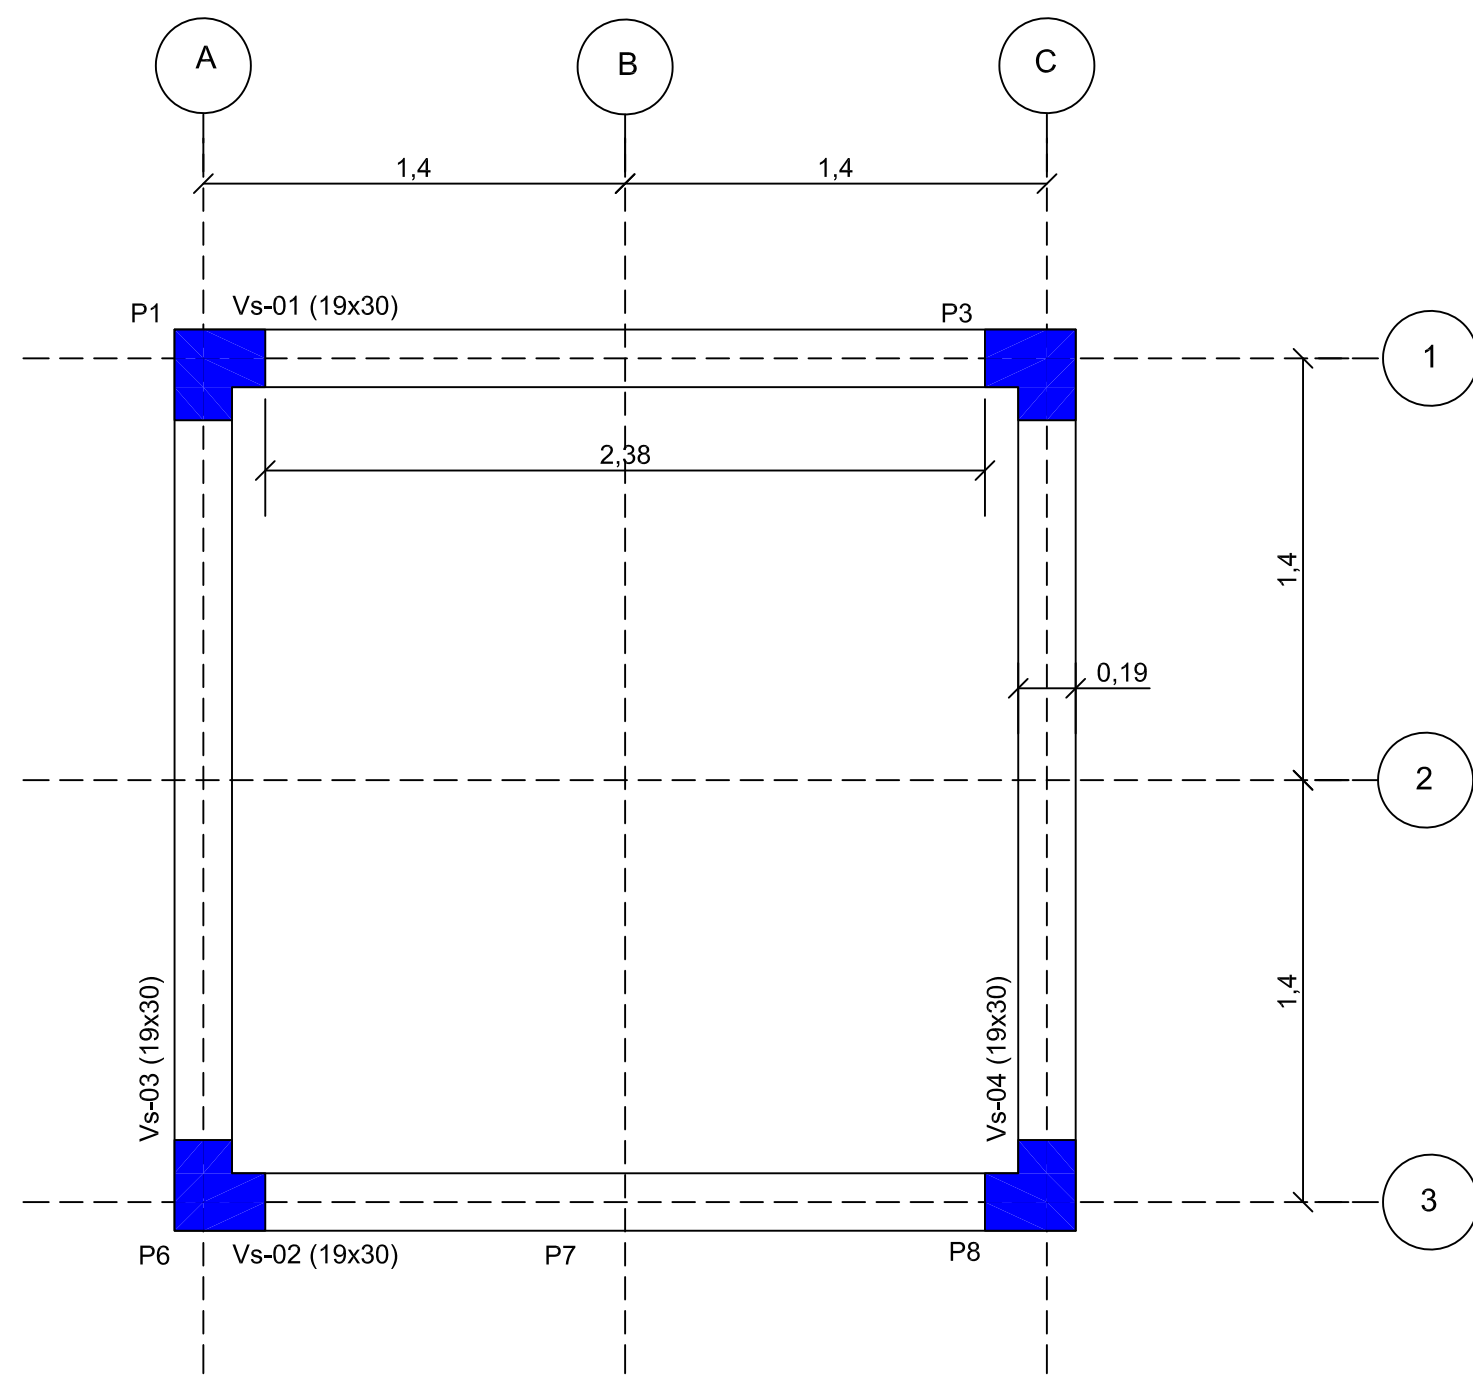


Forma vigas superiores  
Escala 1:25

Viga Cintura VC-01  
Escala 1:20

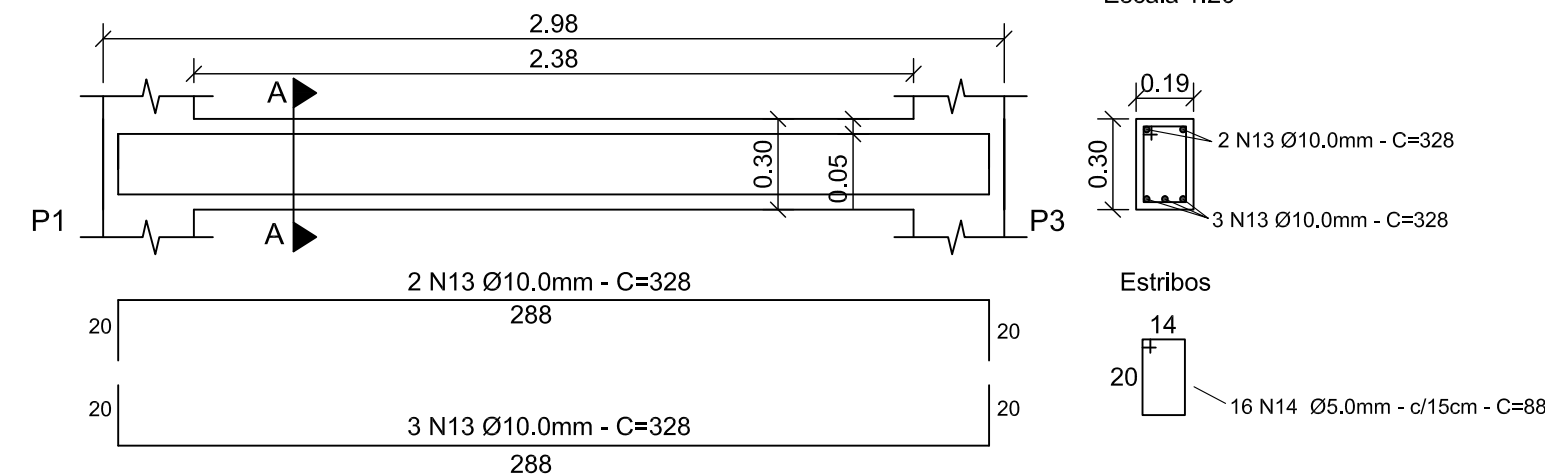


Corte AA  
Escala 1:20

Viga Cintura VC-02  
Escala 1:20

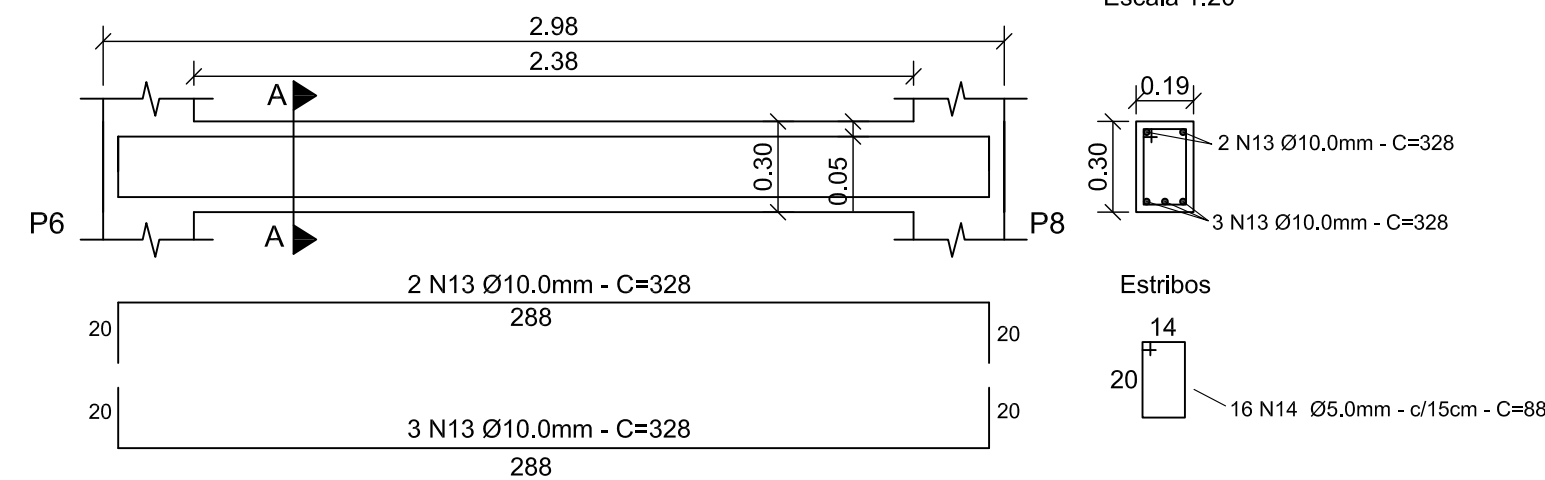


Corte AA  
Escala 1:20

Viga Cintura VC-03  
Escala 1:20

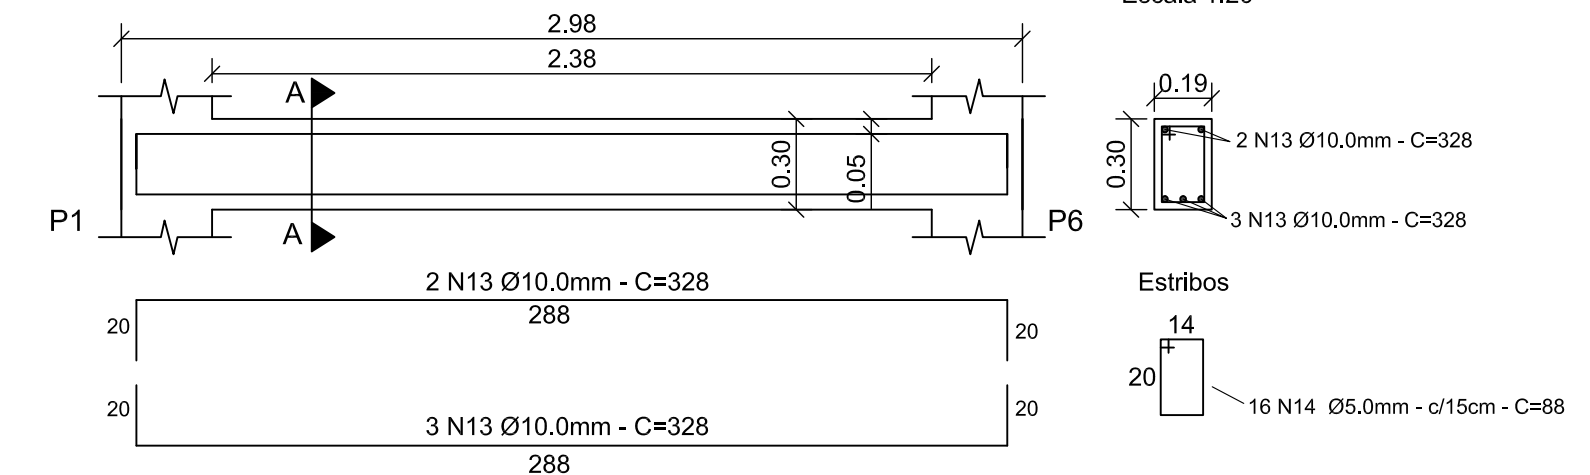


Corte AA  
Escala 1:20

Viga Cintura VC-04  
Escala 1:20

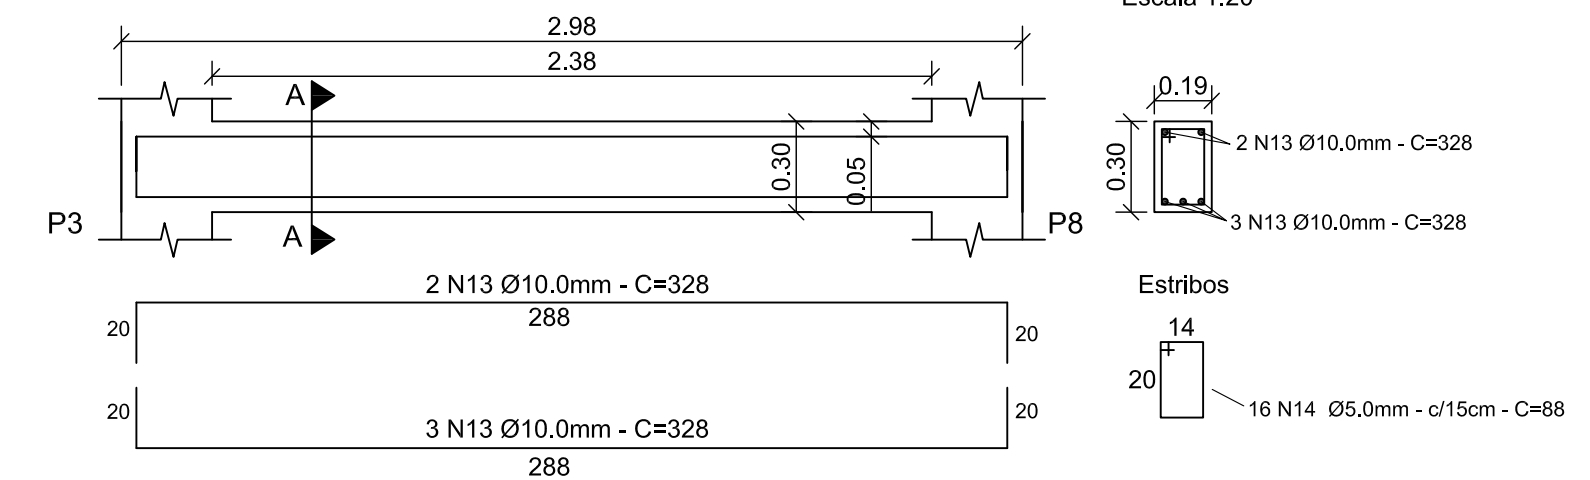


Corte AA  
Escala 1:20

Viga Superior Vs-01  
Escala 1:20

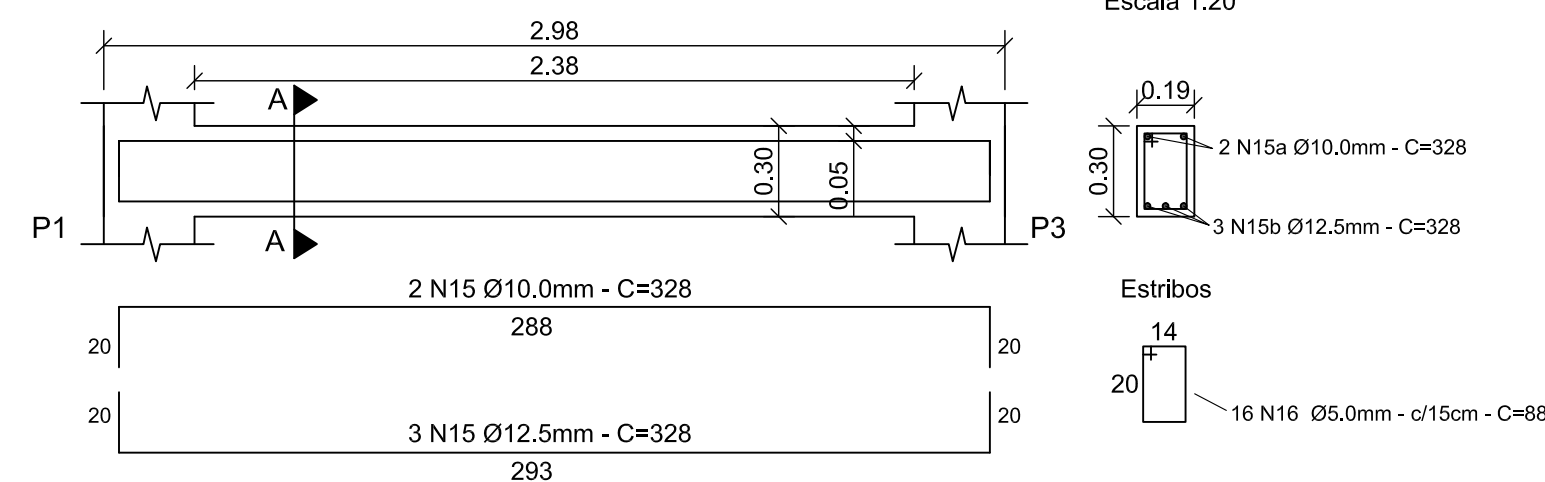


Corte AA  
Escala 1:20

Viga Superior Vs-02  
Escala 1:20

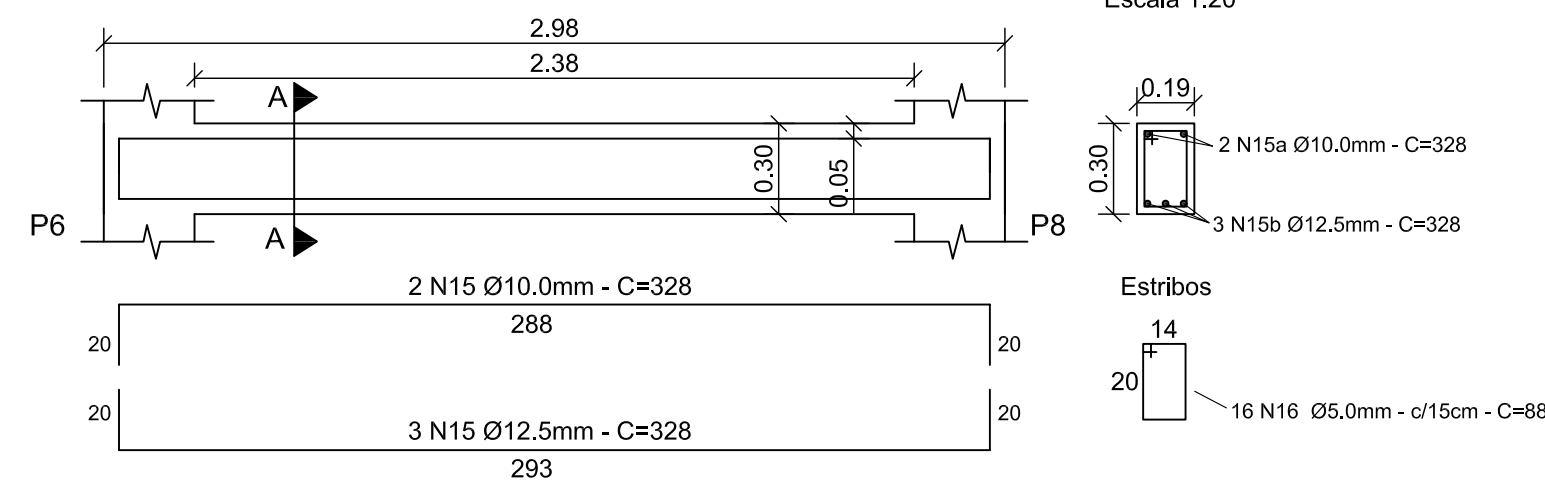


Corte AA  
Escala 1:20

Viga Superior Vs-03  
Escala 1:20

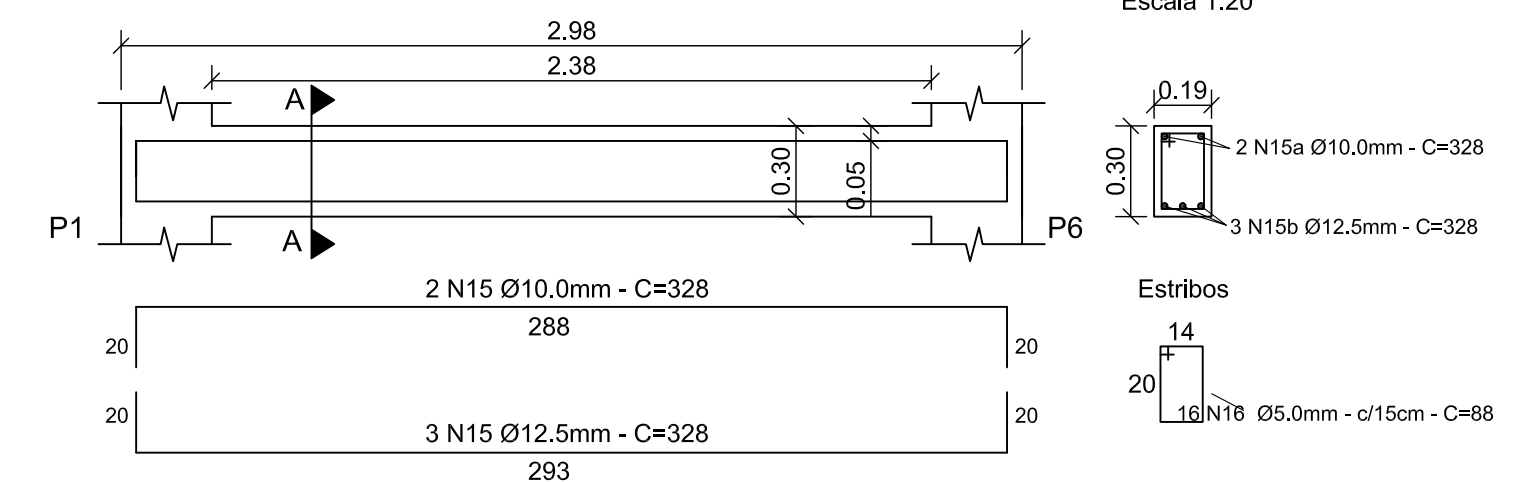

Corte AA  
Escala 1:20

Viga Superior Vs-04  
Escala 1:20

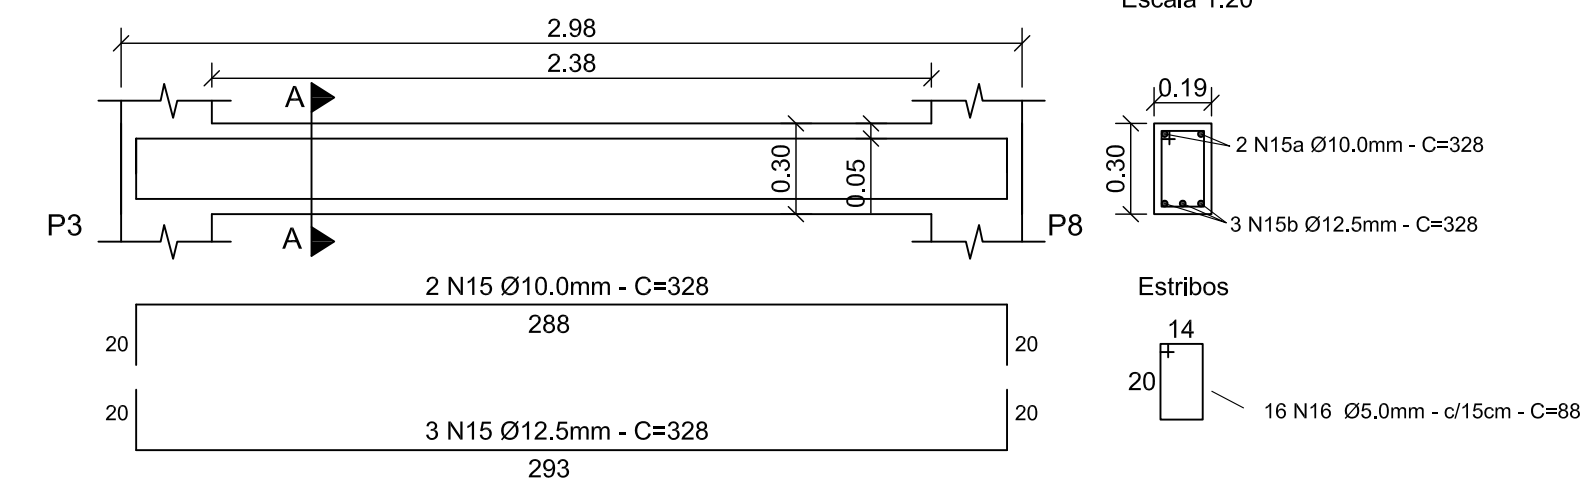

Corte AA  
Escala 1:20