


3 Det. Escada  
1 : 25

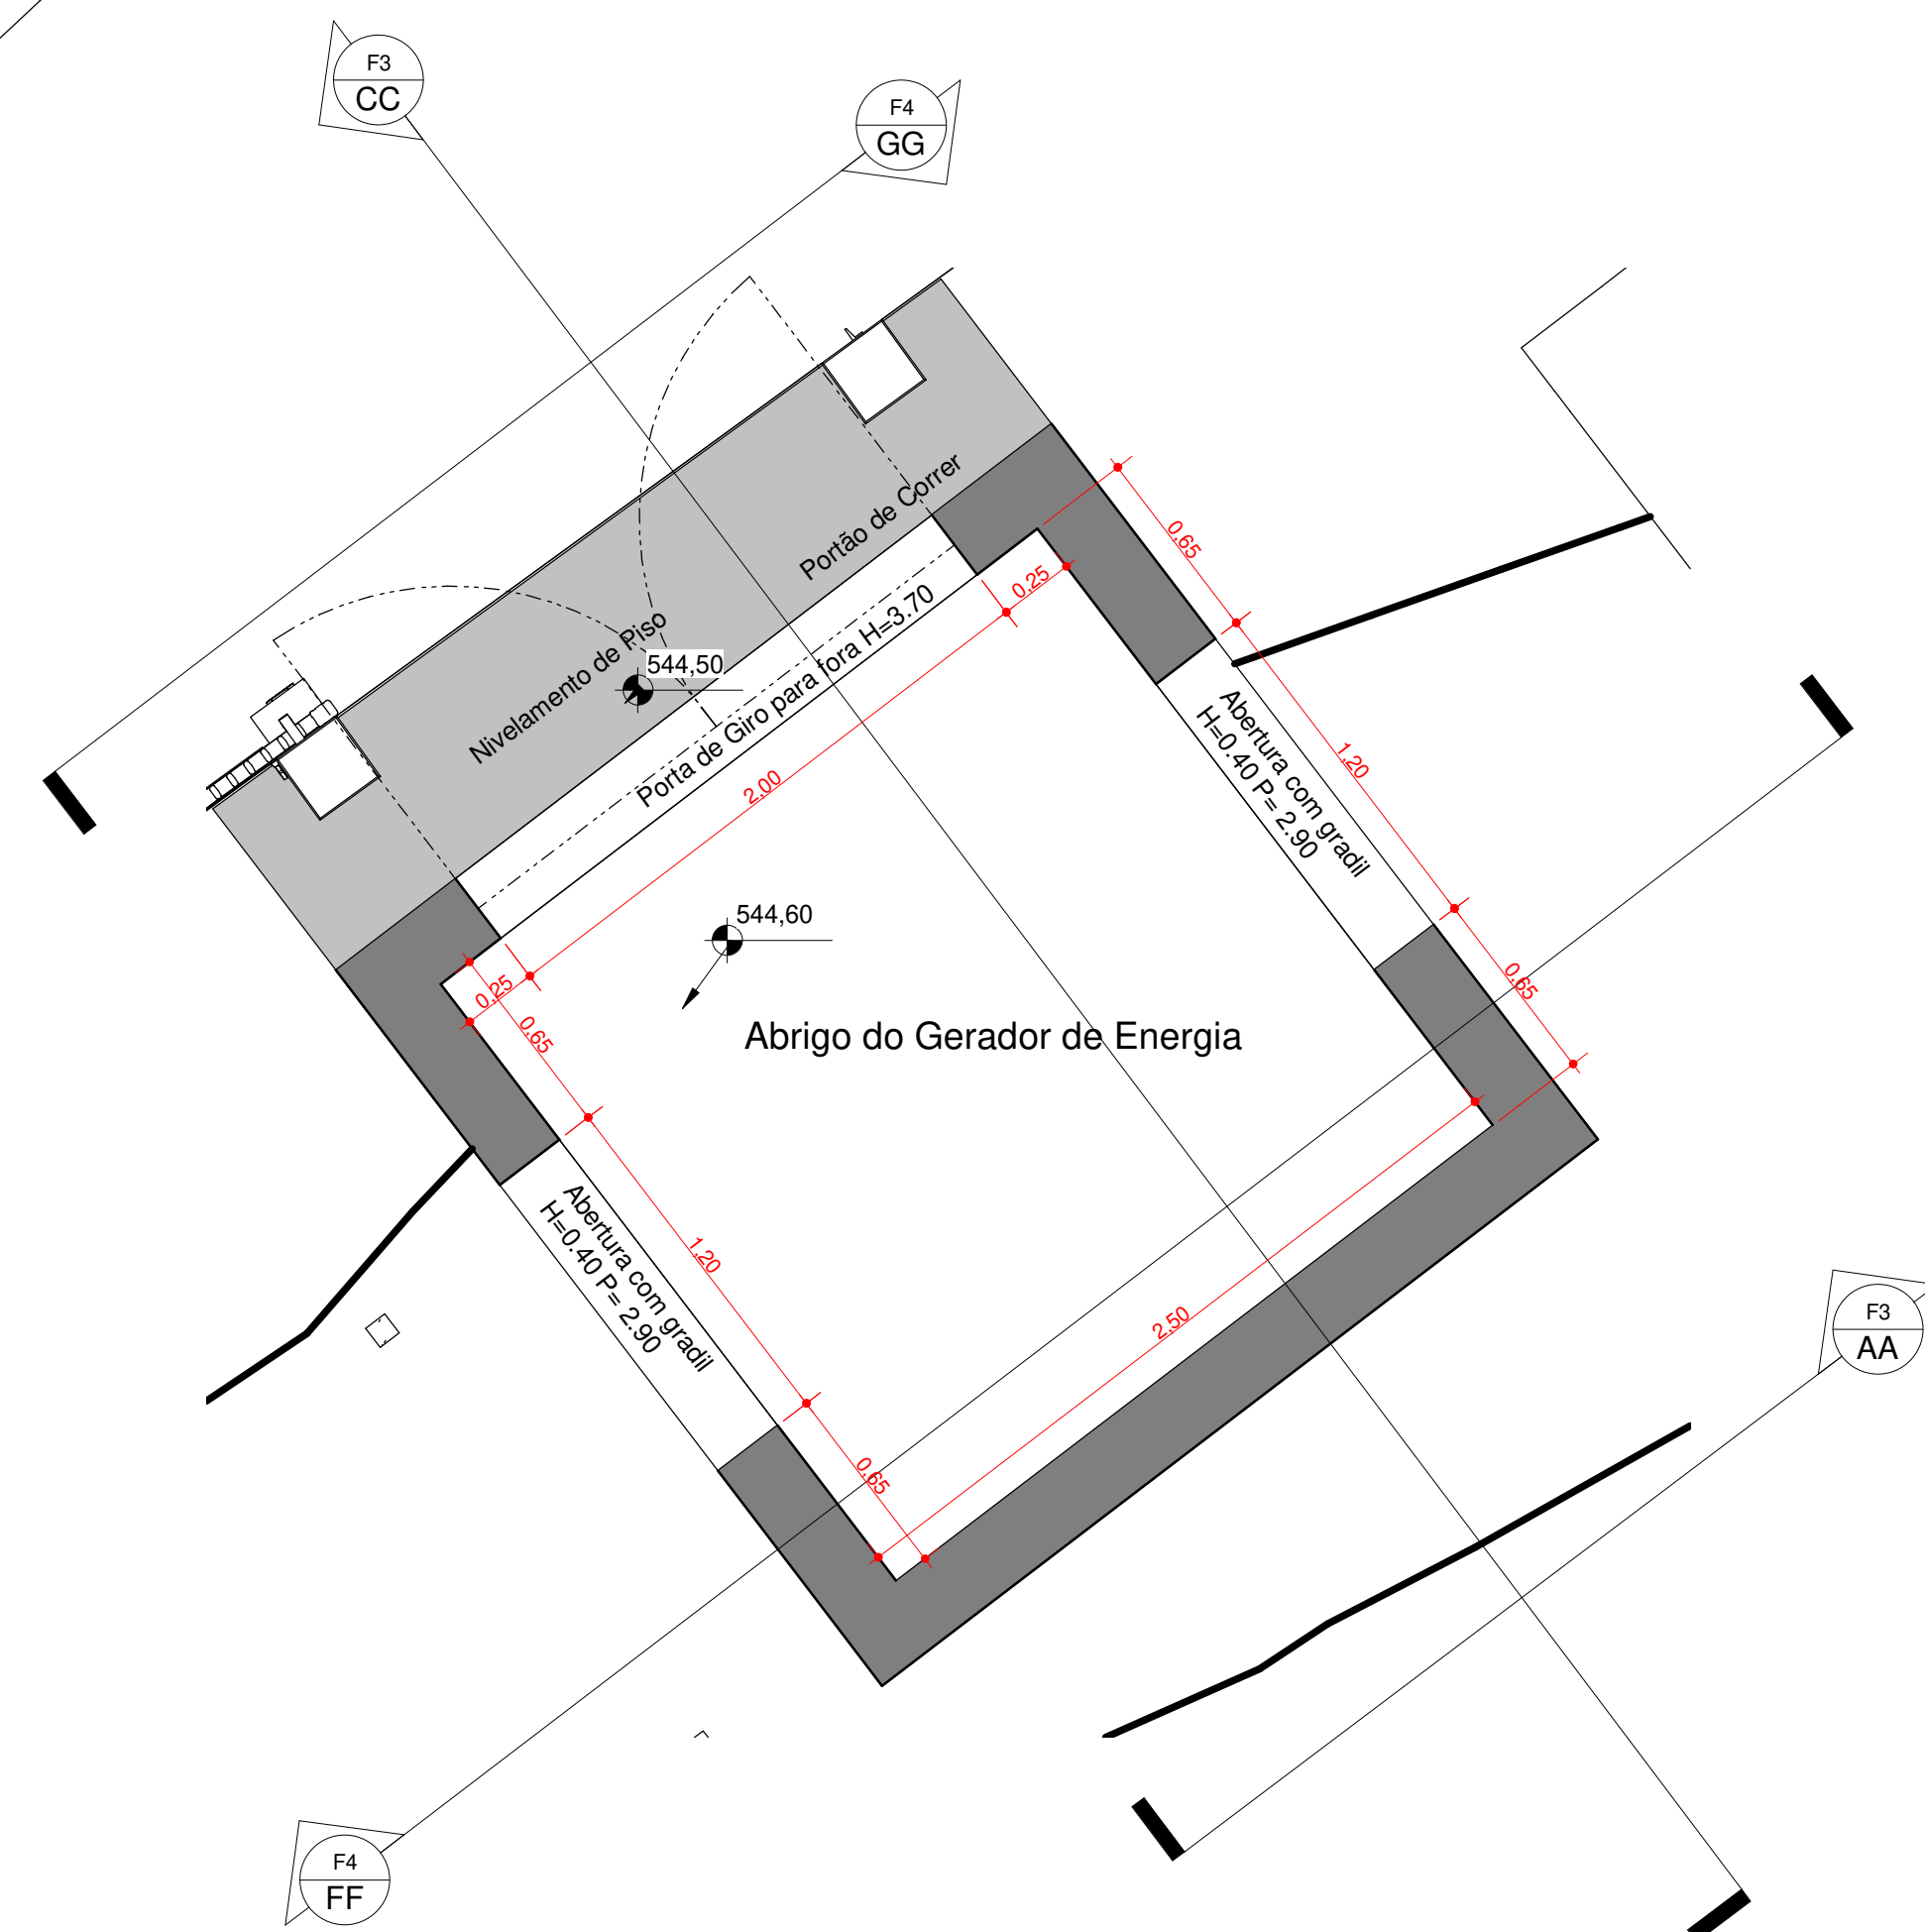

2 Abrigo do Gerador  
1 : 25

1 Implantação  
1 : 50

REVISÃO	DESCRIÇÃO	DATA	EXECUTADO	VERIFICADO	APROVADO
00	Emissão Inicial	13/08/2019	Gisele Martins	Luciano F. de Novaes	Luciano F. de Novaes
<div><div><p>[16] 9.8134.0993   [16] 3419.0906 adm@novaes.eng.br   comercial@novaes.eng.br engenharia@novaes.eng.br   Rua São Joaquim, 550 São Carlos / SP   <a href="http://www.novaes.eng.br">www.novaes.eng.br</a></p></div><div><p>Projeto Civil, Arquitetônico e Urbanístico Implantação   Planta Abrigo Gerador   Det. Escada Estação Elevatória de Esgoto - Santa Rosália</p></div></div> <div><div>Eng. Projetista: Luciano Farias de Novaes CREA/SP: 506233333 ART: 28027230190549114</div><div>Desenhista: Gisele Martins Escala: Indicadas</div><div>Arquivo: Revisão 01 Data Ago.   2019</div></div> <div><div>sollicitante: Serviço Autônomo de Água e Esgoto do Município de Sorocaba</div><div>folha 02/05</div></div> <div><div>PROJETO EXECUTIVO DA ESTAÇÃO ELEVATÓRIA DE ESGOTO NA AVENIDA DOM AGUIRRE, NA MARGEM ESQUERDA DO RIO SOROCABA</div></div>					