




1 AA
1 : 50

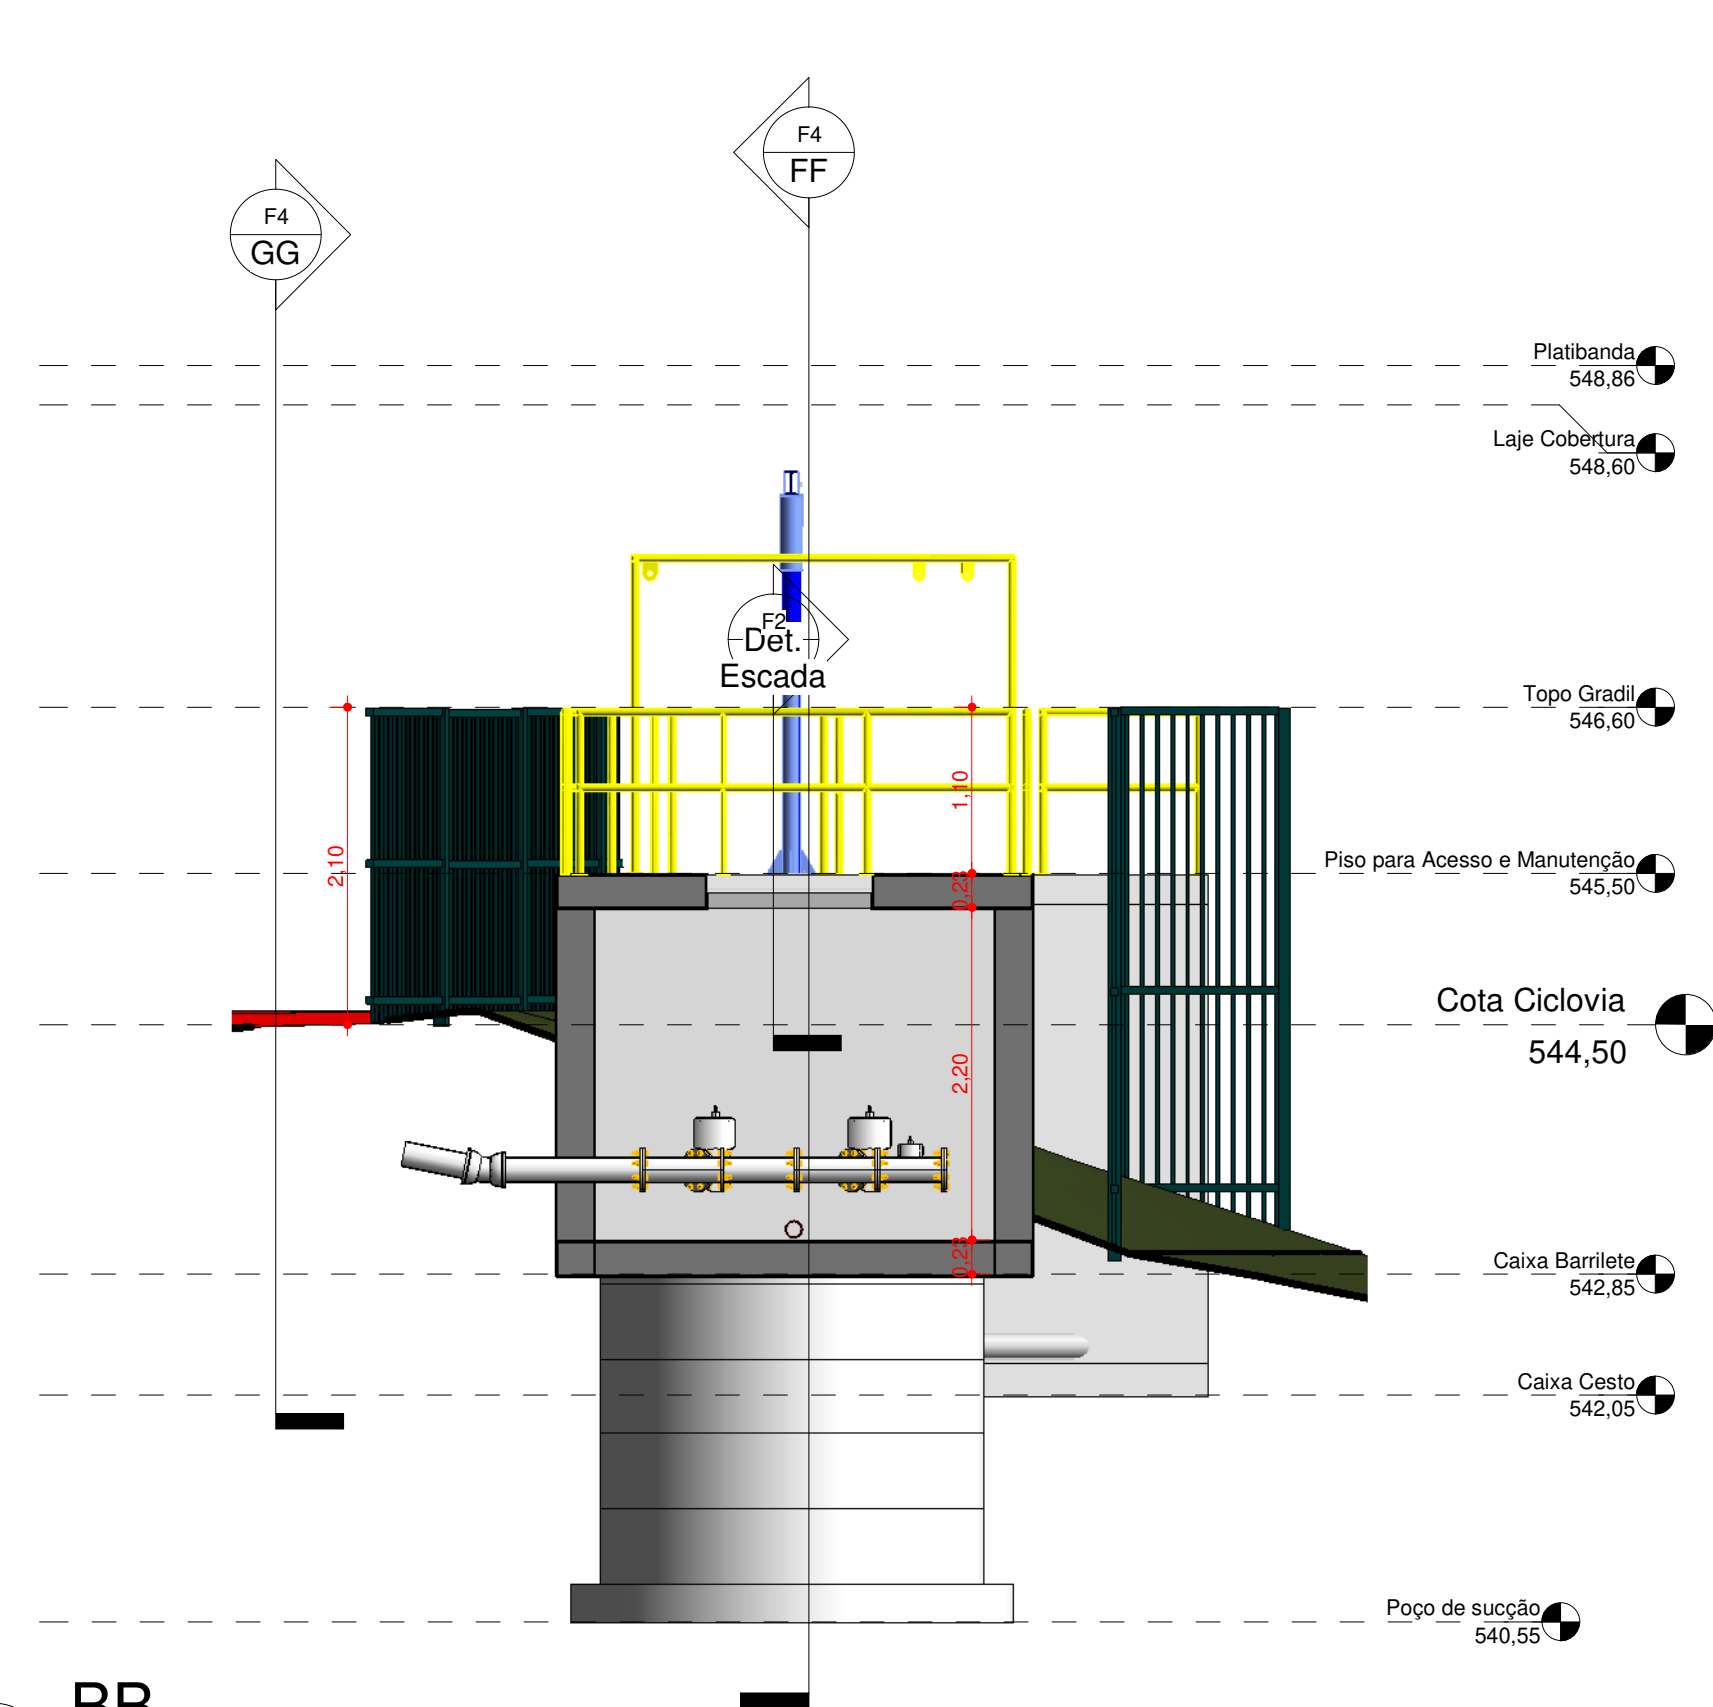

2 BB
1 : 50

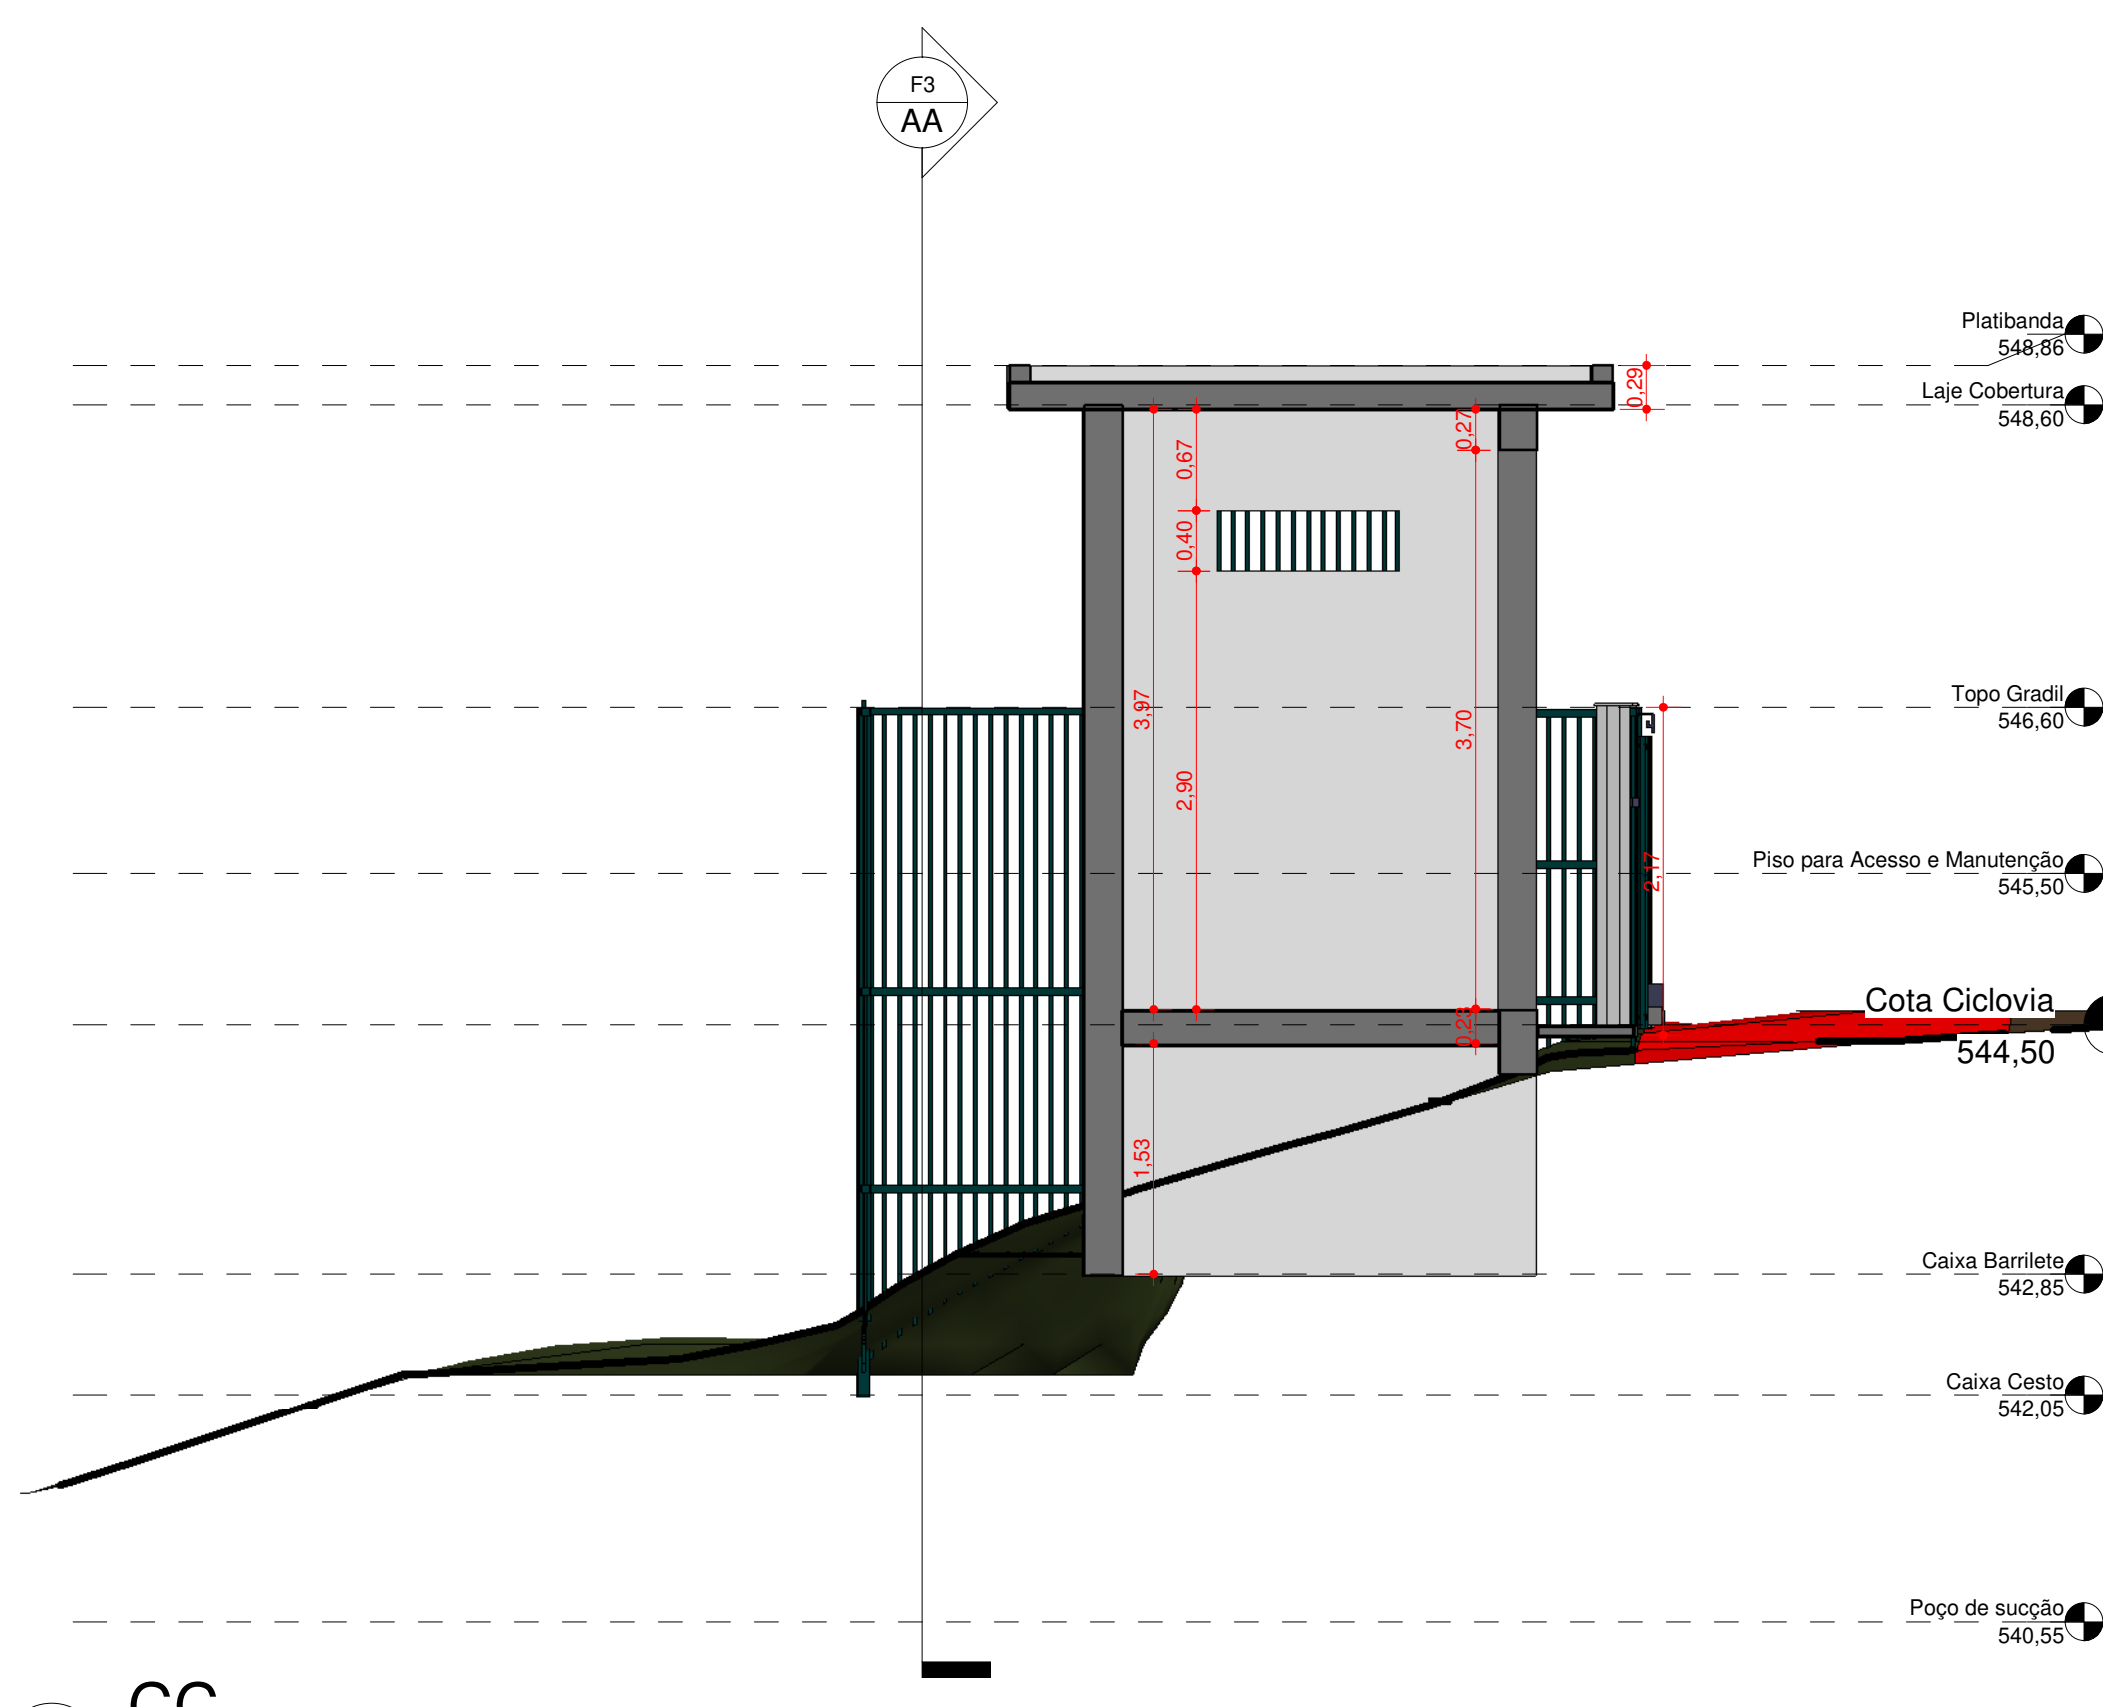

3 CC
1 : 50

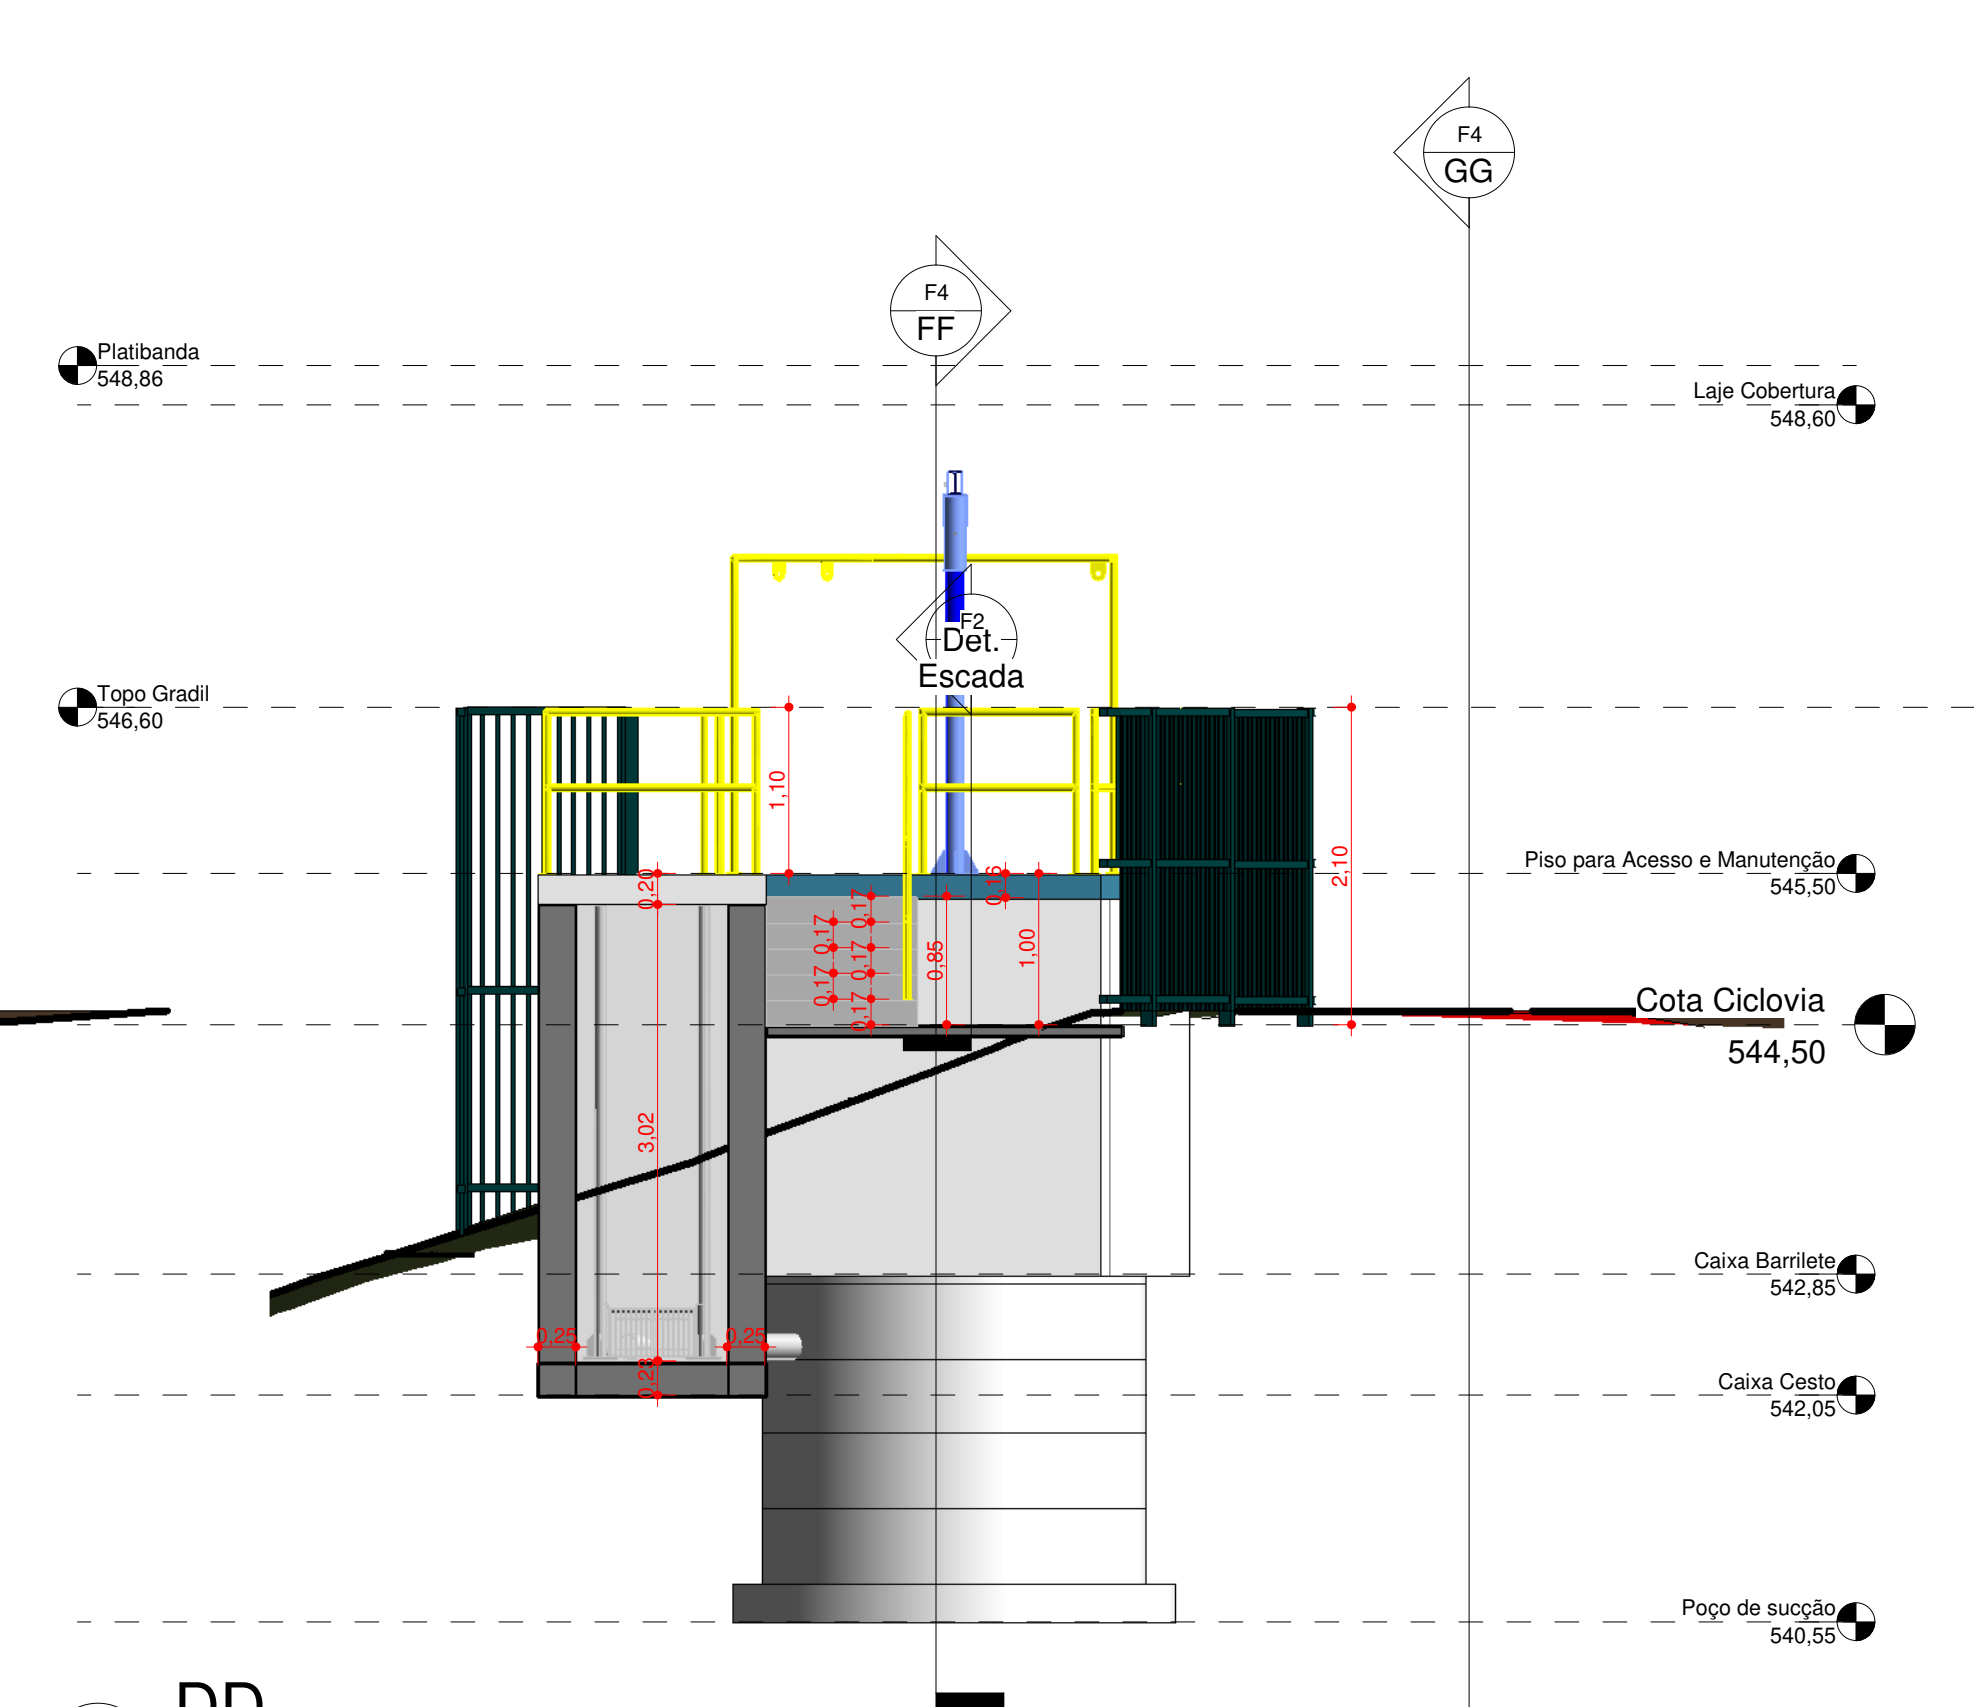

4 DD
1 : 50

REVISÃO	DESCRIÇÃO	DATA	EXECUTADO	VERIFICADO	APROVADO
00	Emissão Inicial	13/08/2019	Gisele Martins	Luciano F. de Novaes	Luciano F. de Novaes
<div><div><p>[16] 9.8134.0993 [16] 3419.0906 adm@novaes.eng.br comercial@novaes.eng.br engenharia@novaes.eng.br Rua São Joaquim, 550 São Carlos / SP www.novaes.eng.br</p></div><div><p>Eng. Projetista: Luciano Farias de Novaes CREA/SP: 506233333 ART: 28027230190549114</p></div><div><p>Desenhista: Gisele Martins Escala: Indicadas</p></div><div><p>Arquivo: Revisão 01 Data Ago. 2019</p></div></div>					
<div><div><p>sollicitante: Serviço Autônomo de Água e Esgoto do Município de Sorocaba</p><p>Projeto Executivo da Estação Elevatória de Esgoto na Avenida Dom Aguirre, na Margem Esquerda do Rio Sorocaba</p><p>Projeto Civil, Arquitetônico e Urbanístico Cortes - Estação Elevatória de Esgoto - Santa Rosália</p></div><div><p>folha 03/05</p></div></div>					