




1 EE  
1 : 50

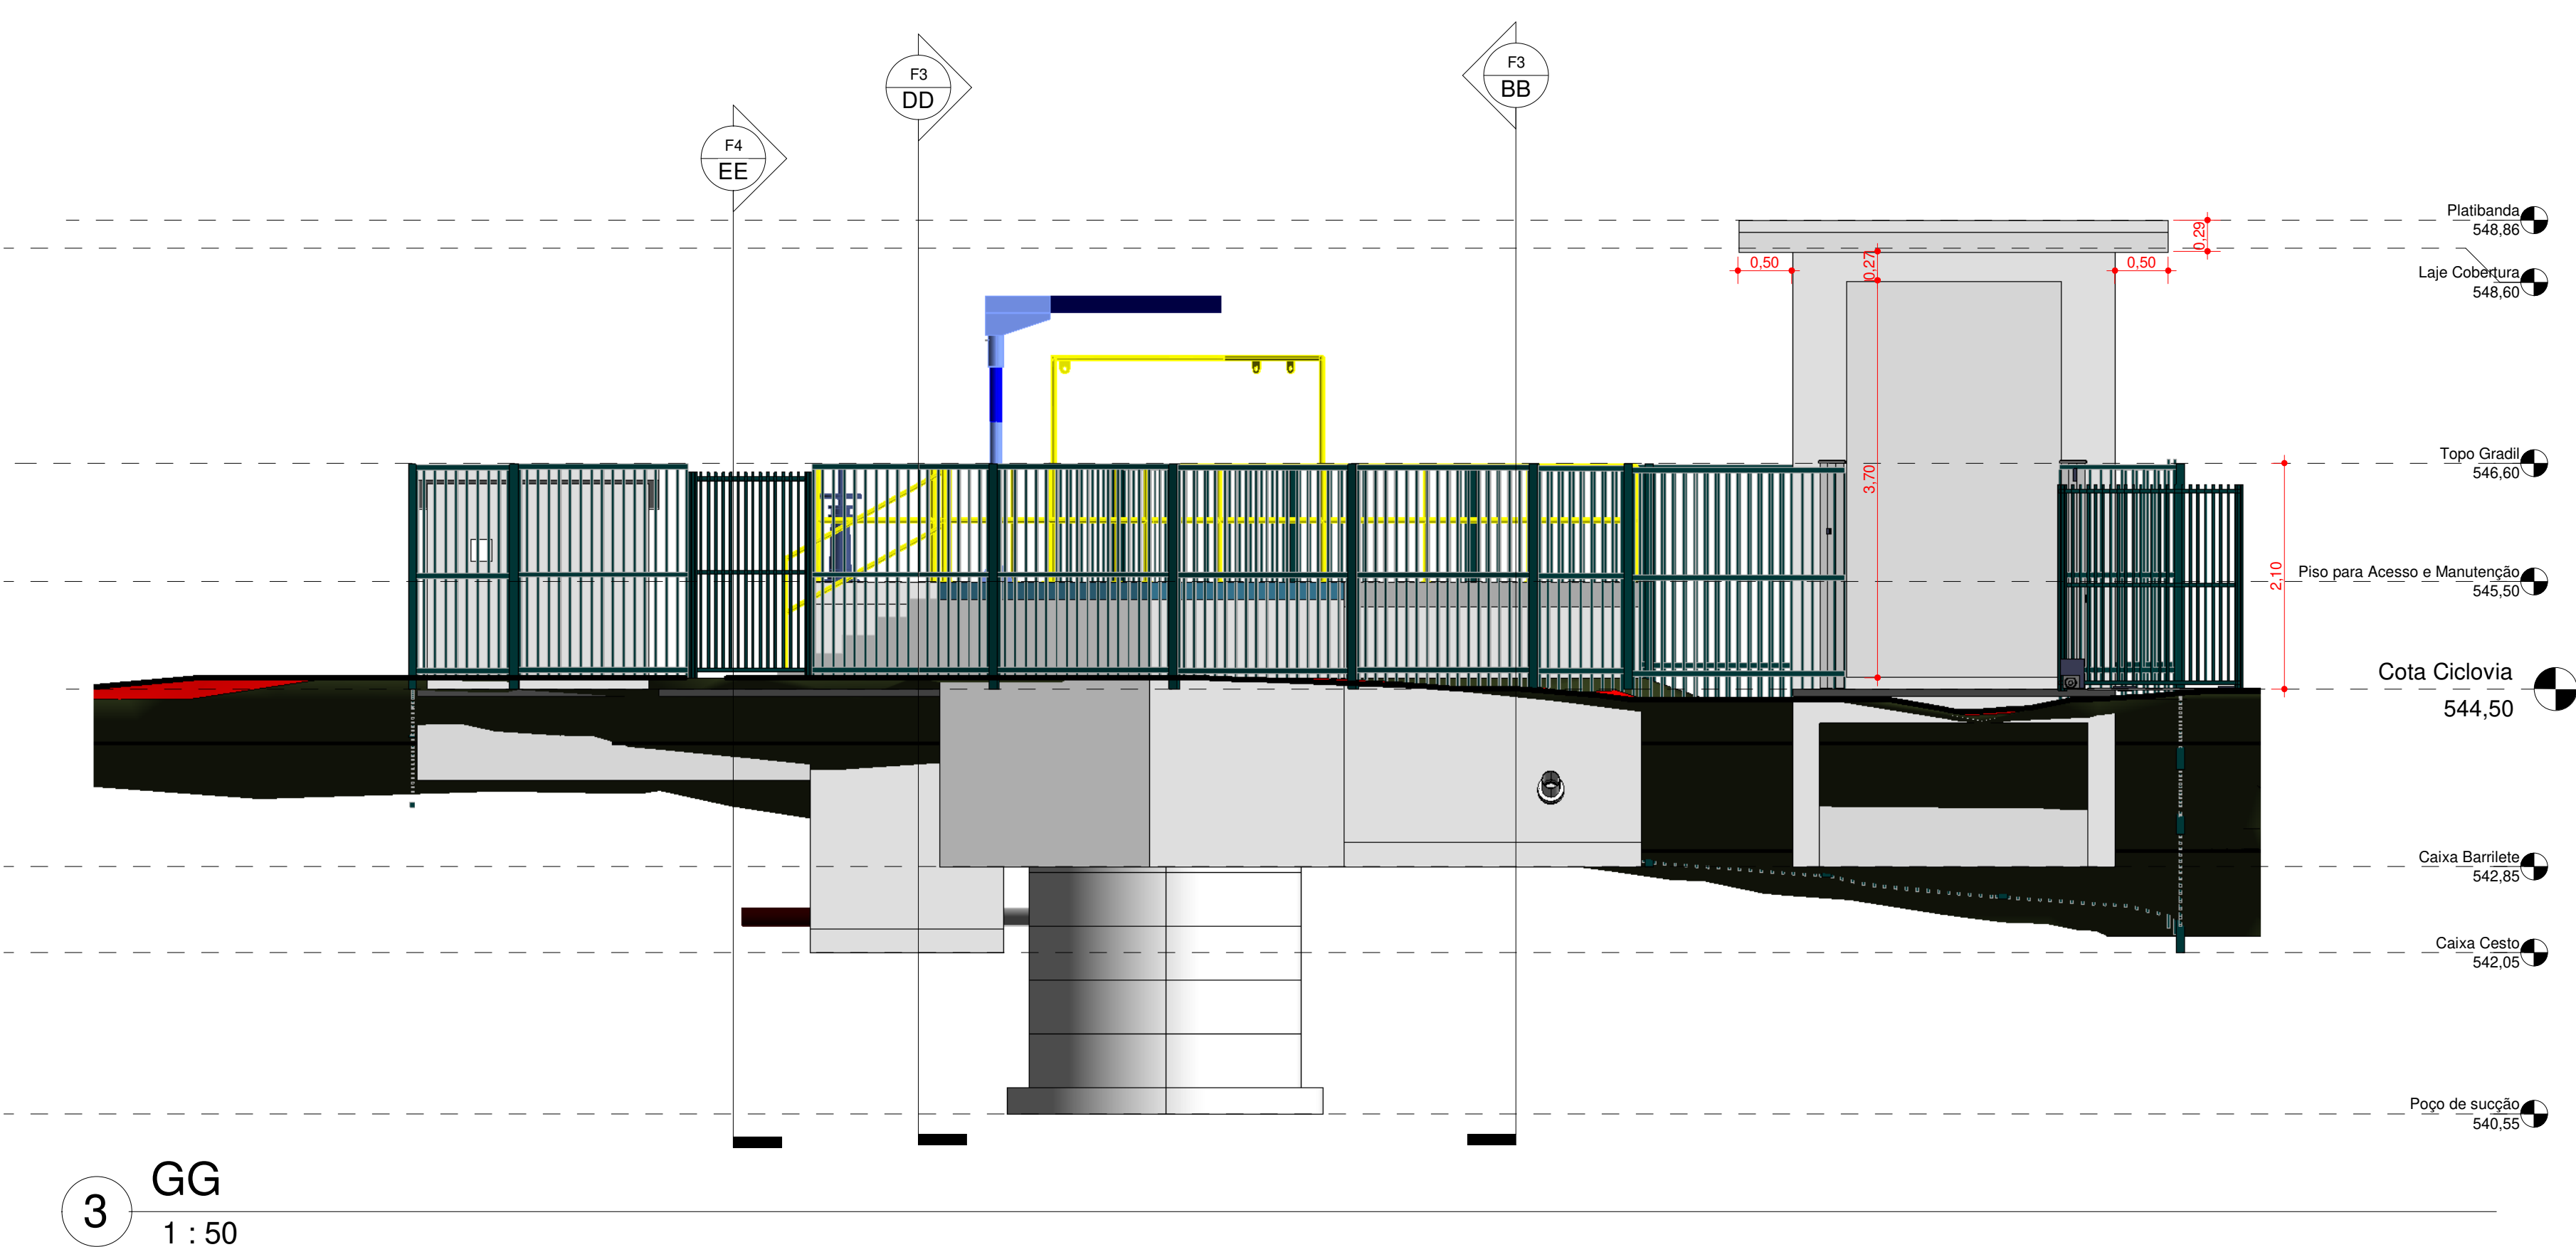

3 GG  
1 : 50

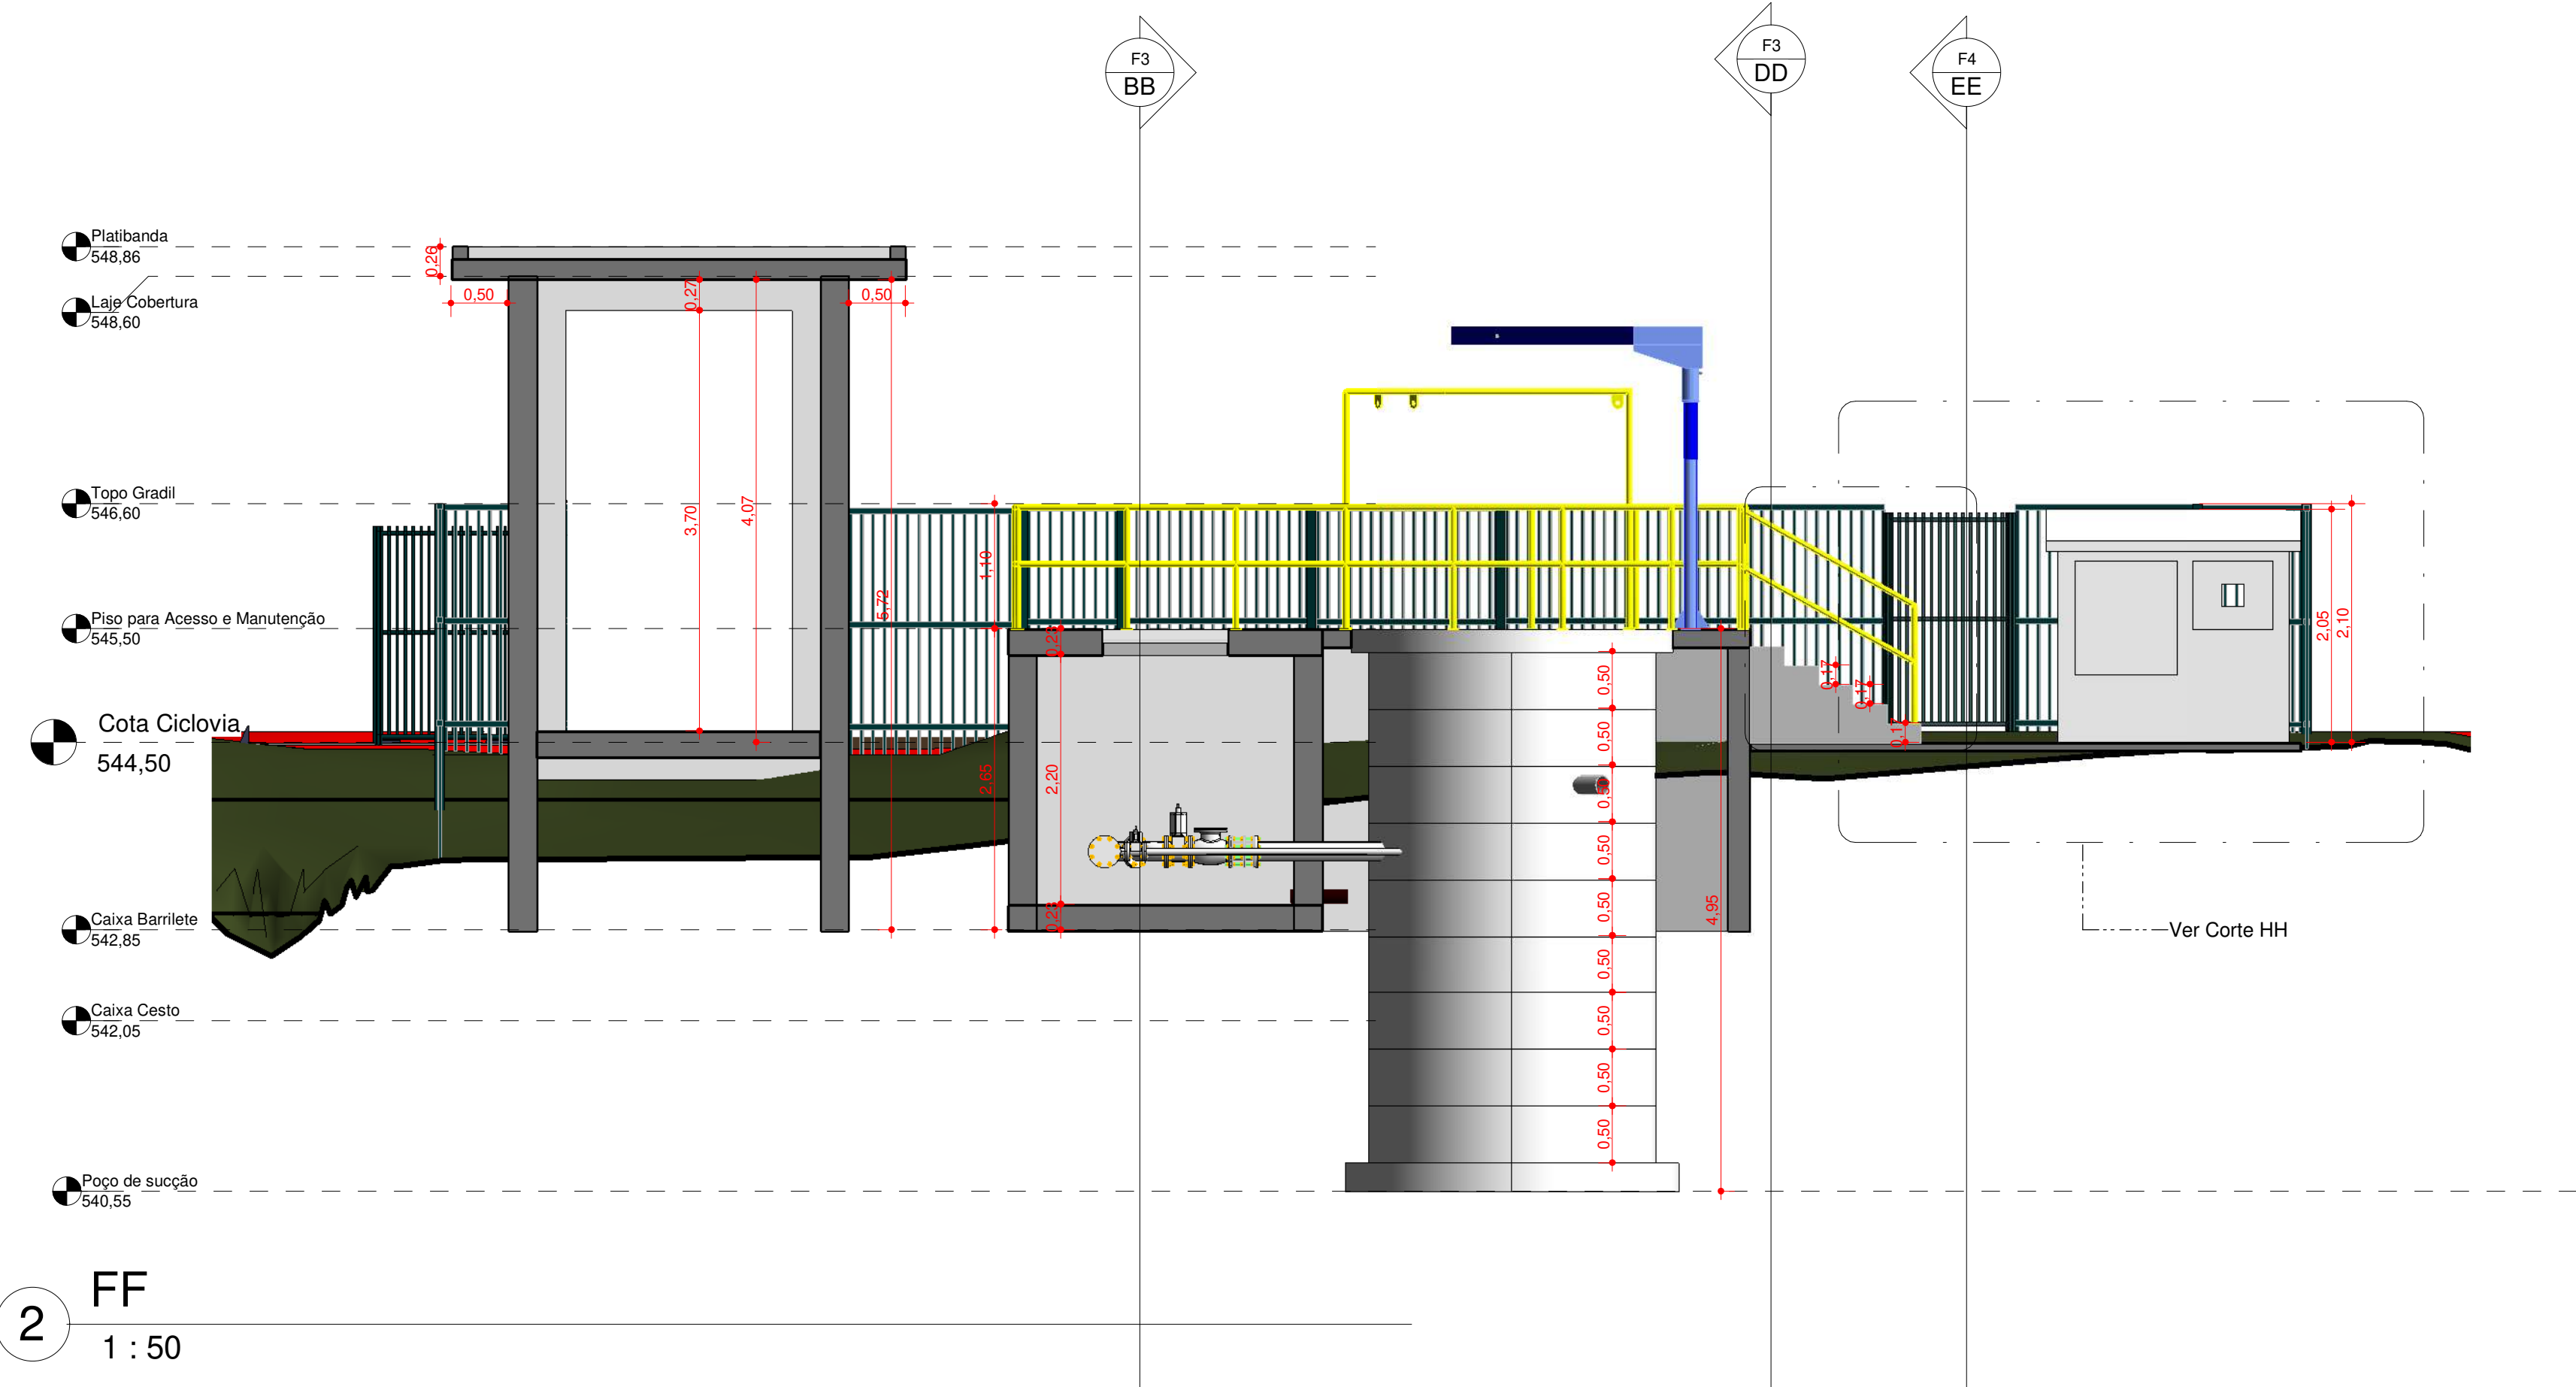

2 FF  
1 : 50

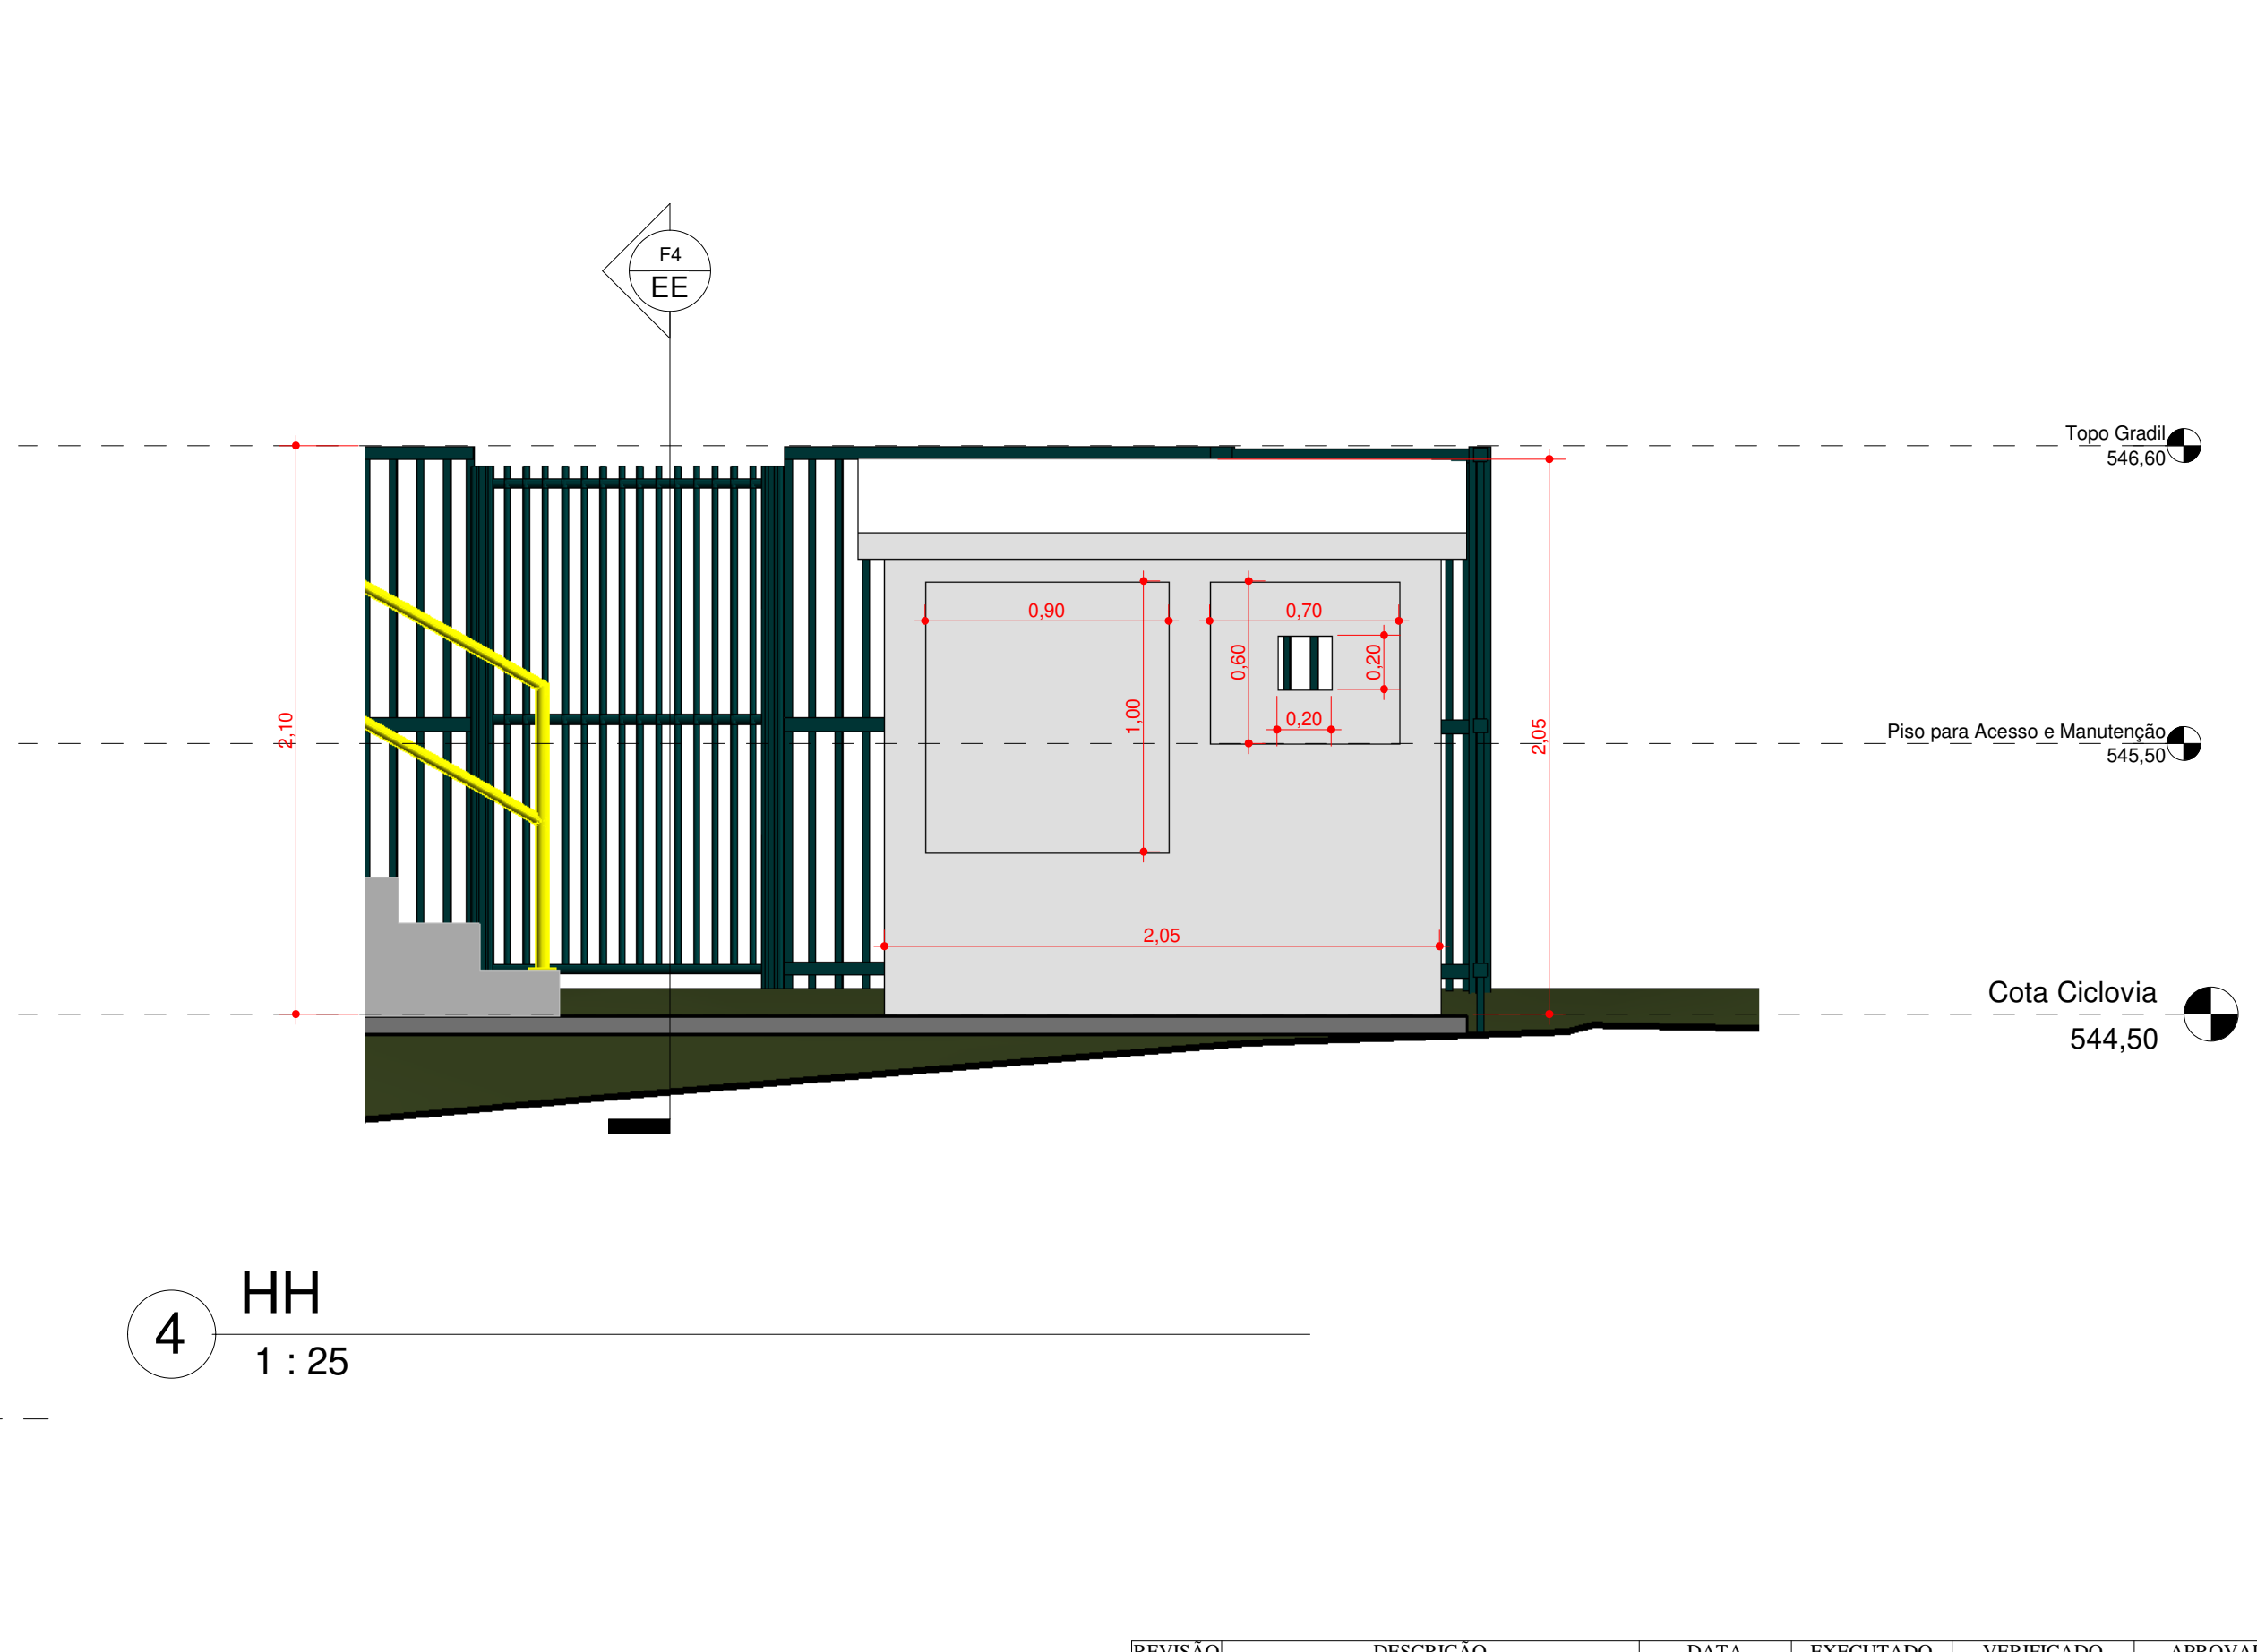

4 HH  
1 : 25

REVISÃO	DESCRIÇÃO	DATA	EXECUTADO	VERIFICADO	APROVADO
00	Emissão Inicial	13/08/2019	Gisele Martins	Luciano F. de Novaes	Luciano F. de Novaes
<div><div><p>[16] 9.8134.0993   [16] 3419.0906 adm@novaes.eng.br   comercial@novaes.eng.br engenharia@novaes.eng.br   Rua São Joaquim, 550 São Carlos / SP   <a href="http://www.novaes.eng.br">www.novaes.eng.br</a></p></div><div><p>Eng. Projetista: Luciano Farias de Novaes CREA/SP: 506233333 ART: 28027230190549114</p></div></div> <div><p>sollicitante: <b>Serviço Autônomo de Água e Esgoto do Município de Sorocaba</b> folha 04/05</p><p>PROJETO EXECUTIVO DA ESTAÇÃO ELEVATÓRIA DE ESGOTO NA AVENIDA DOM AGUIRRE, NA MARGEM ESQUERDA DO RIO SOROCABA</p><p>Projeto Civil, Arquitetônico e Urbanístico Cortes - Estação Elevatória de Esgoto - Santa Rosália</p><p>Desenhista: Gisele Martins Arquivo: Revisão 01 Escala: Indicadas</p><p>Data Ago.   2019</p></div>					