


PERFIL BOMBA 8

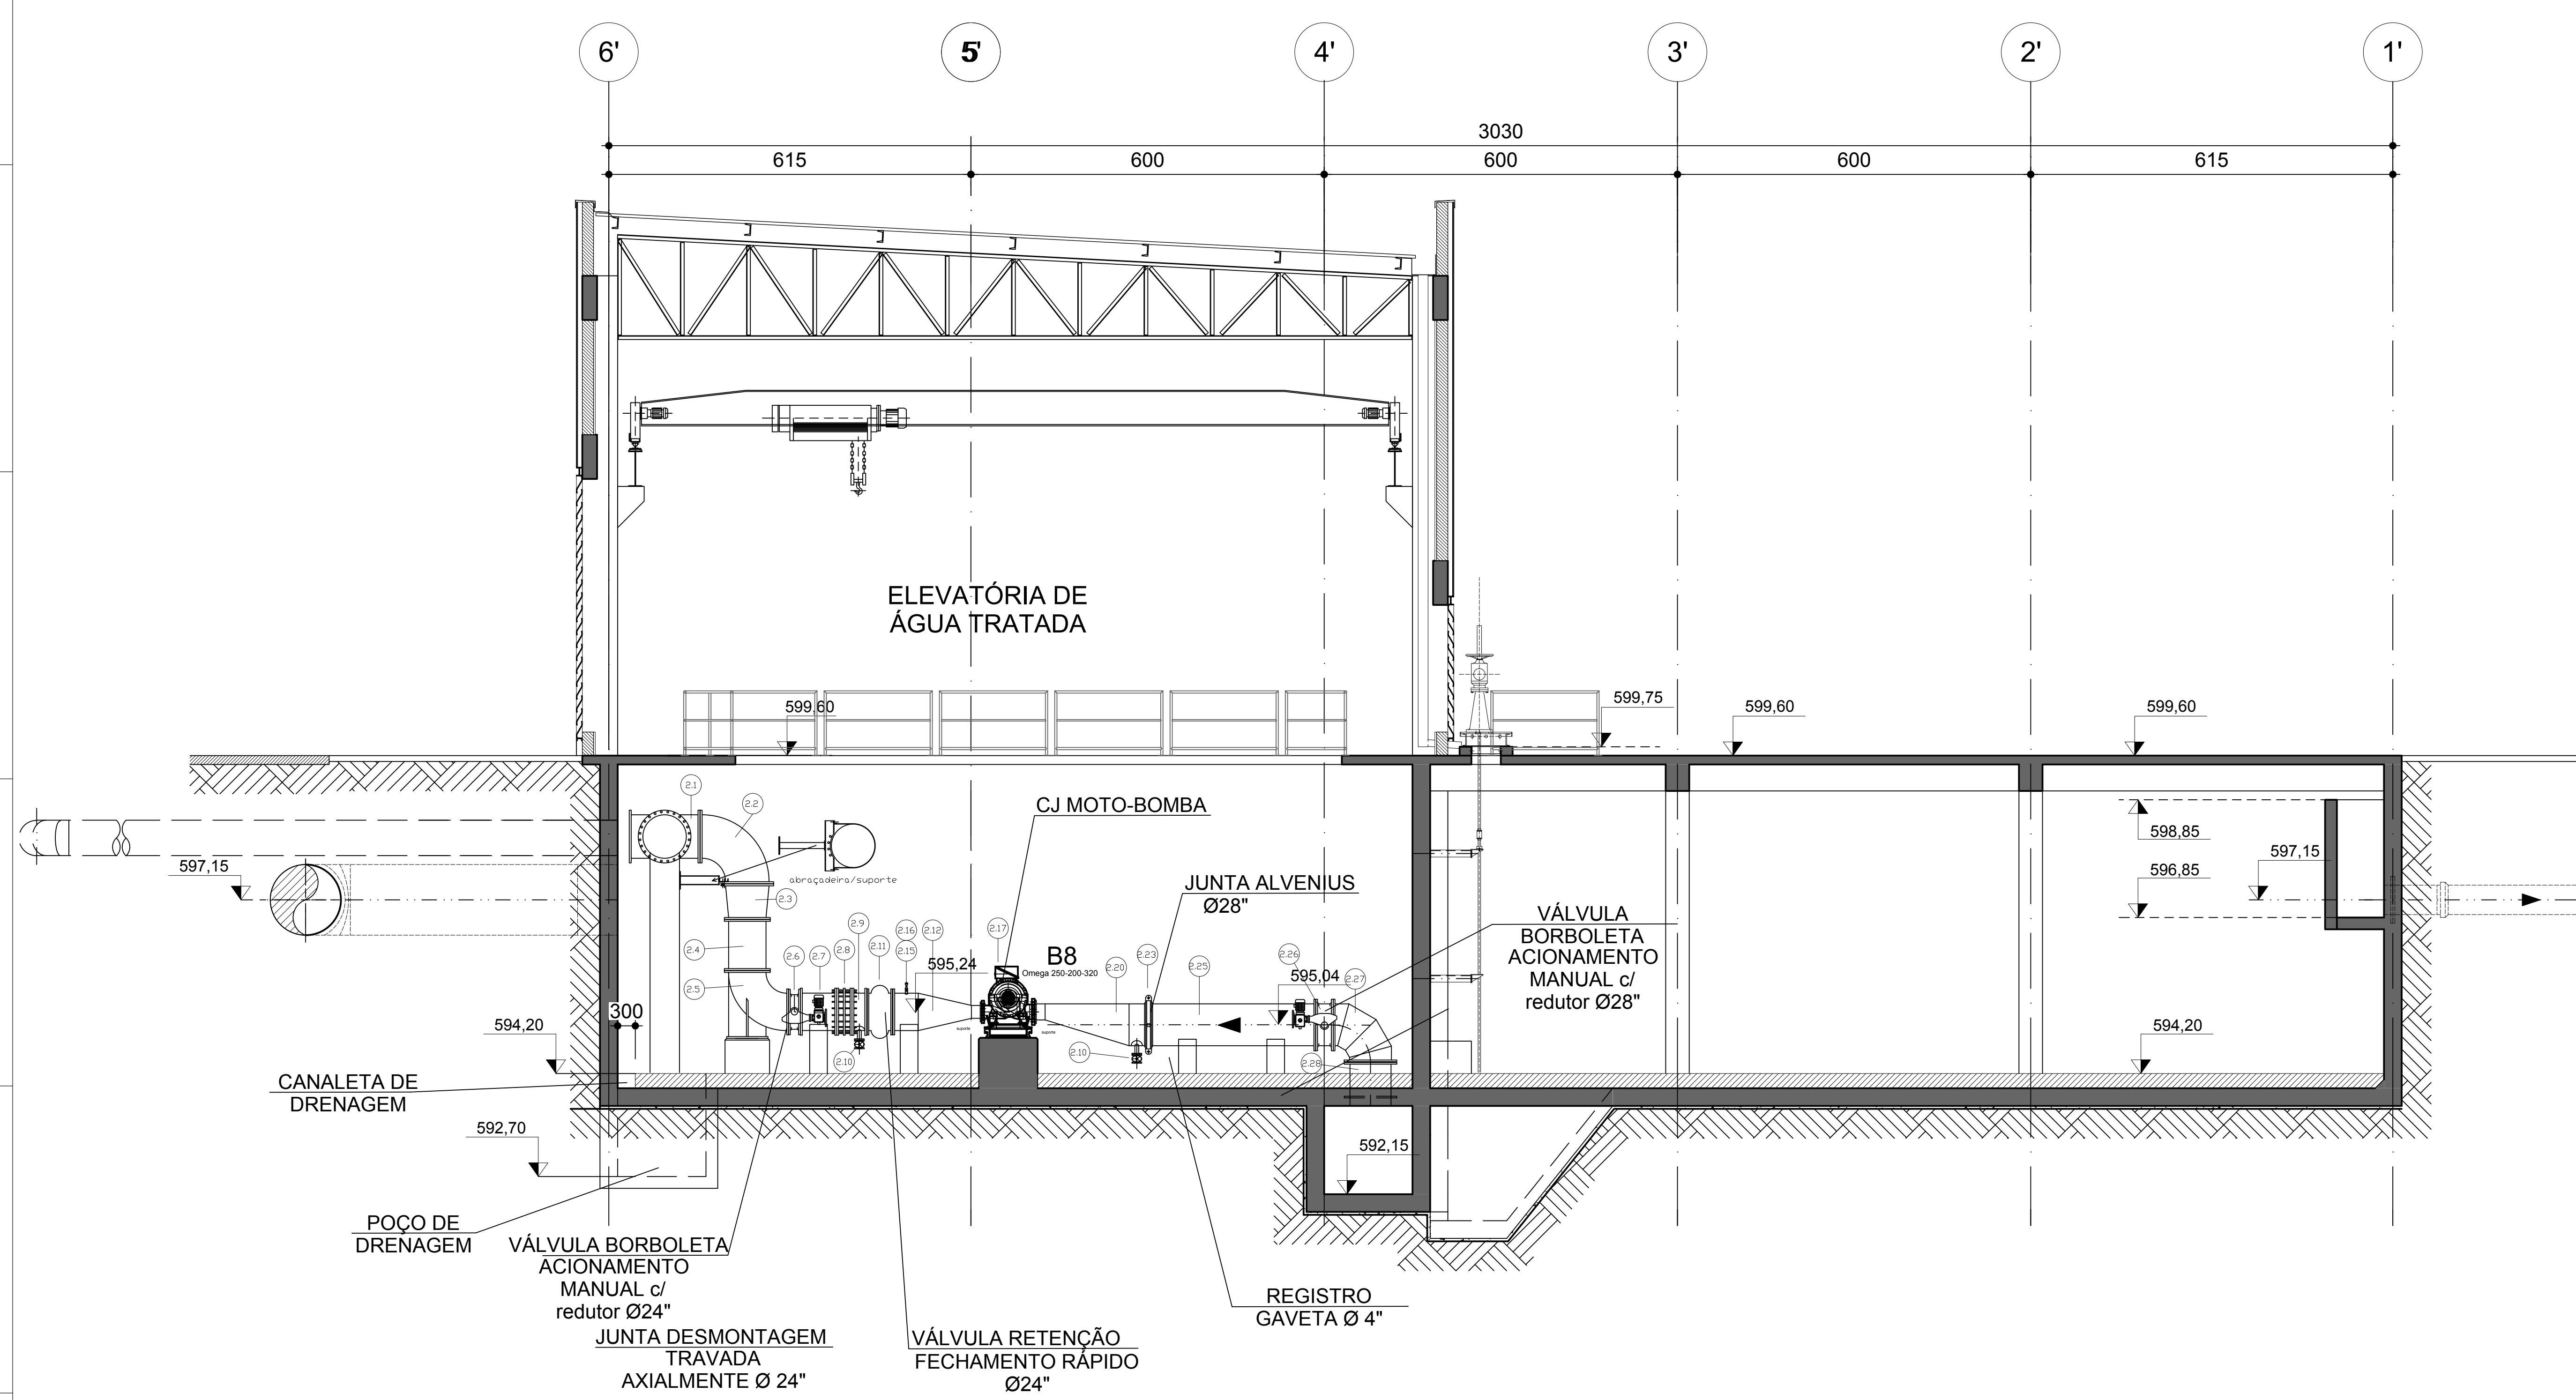

Folha	2/9	corte bomba 8				_____
Título:		Data:			Folha: A4	
EEAT Vitória Régia						
SAAE - Serviço Autonomo de Água e Esgoto		Desenho:		Tamanho:	Desenho nº	
		MF		297x210		