


PERFIL BOMBA 3

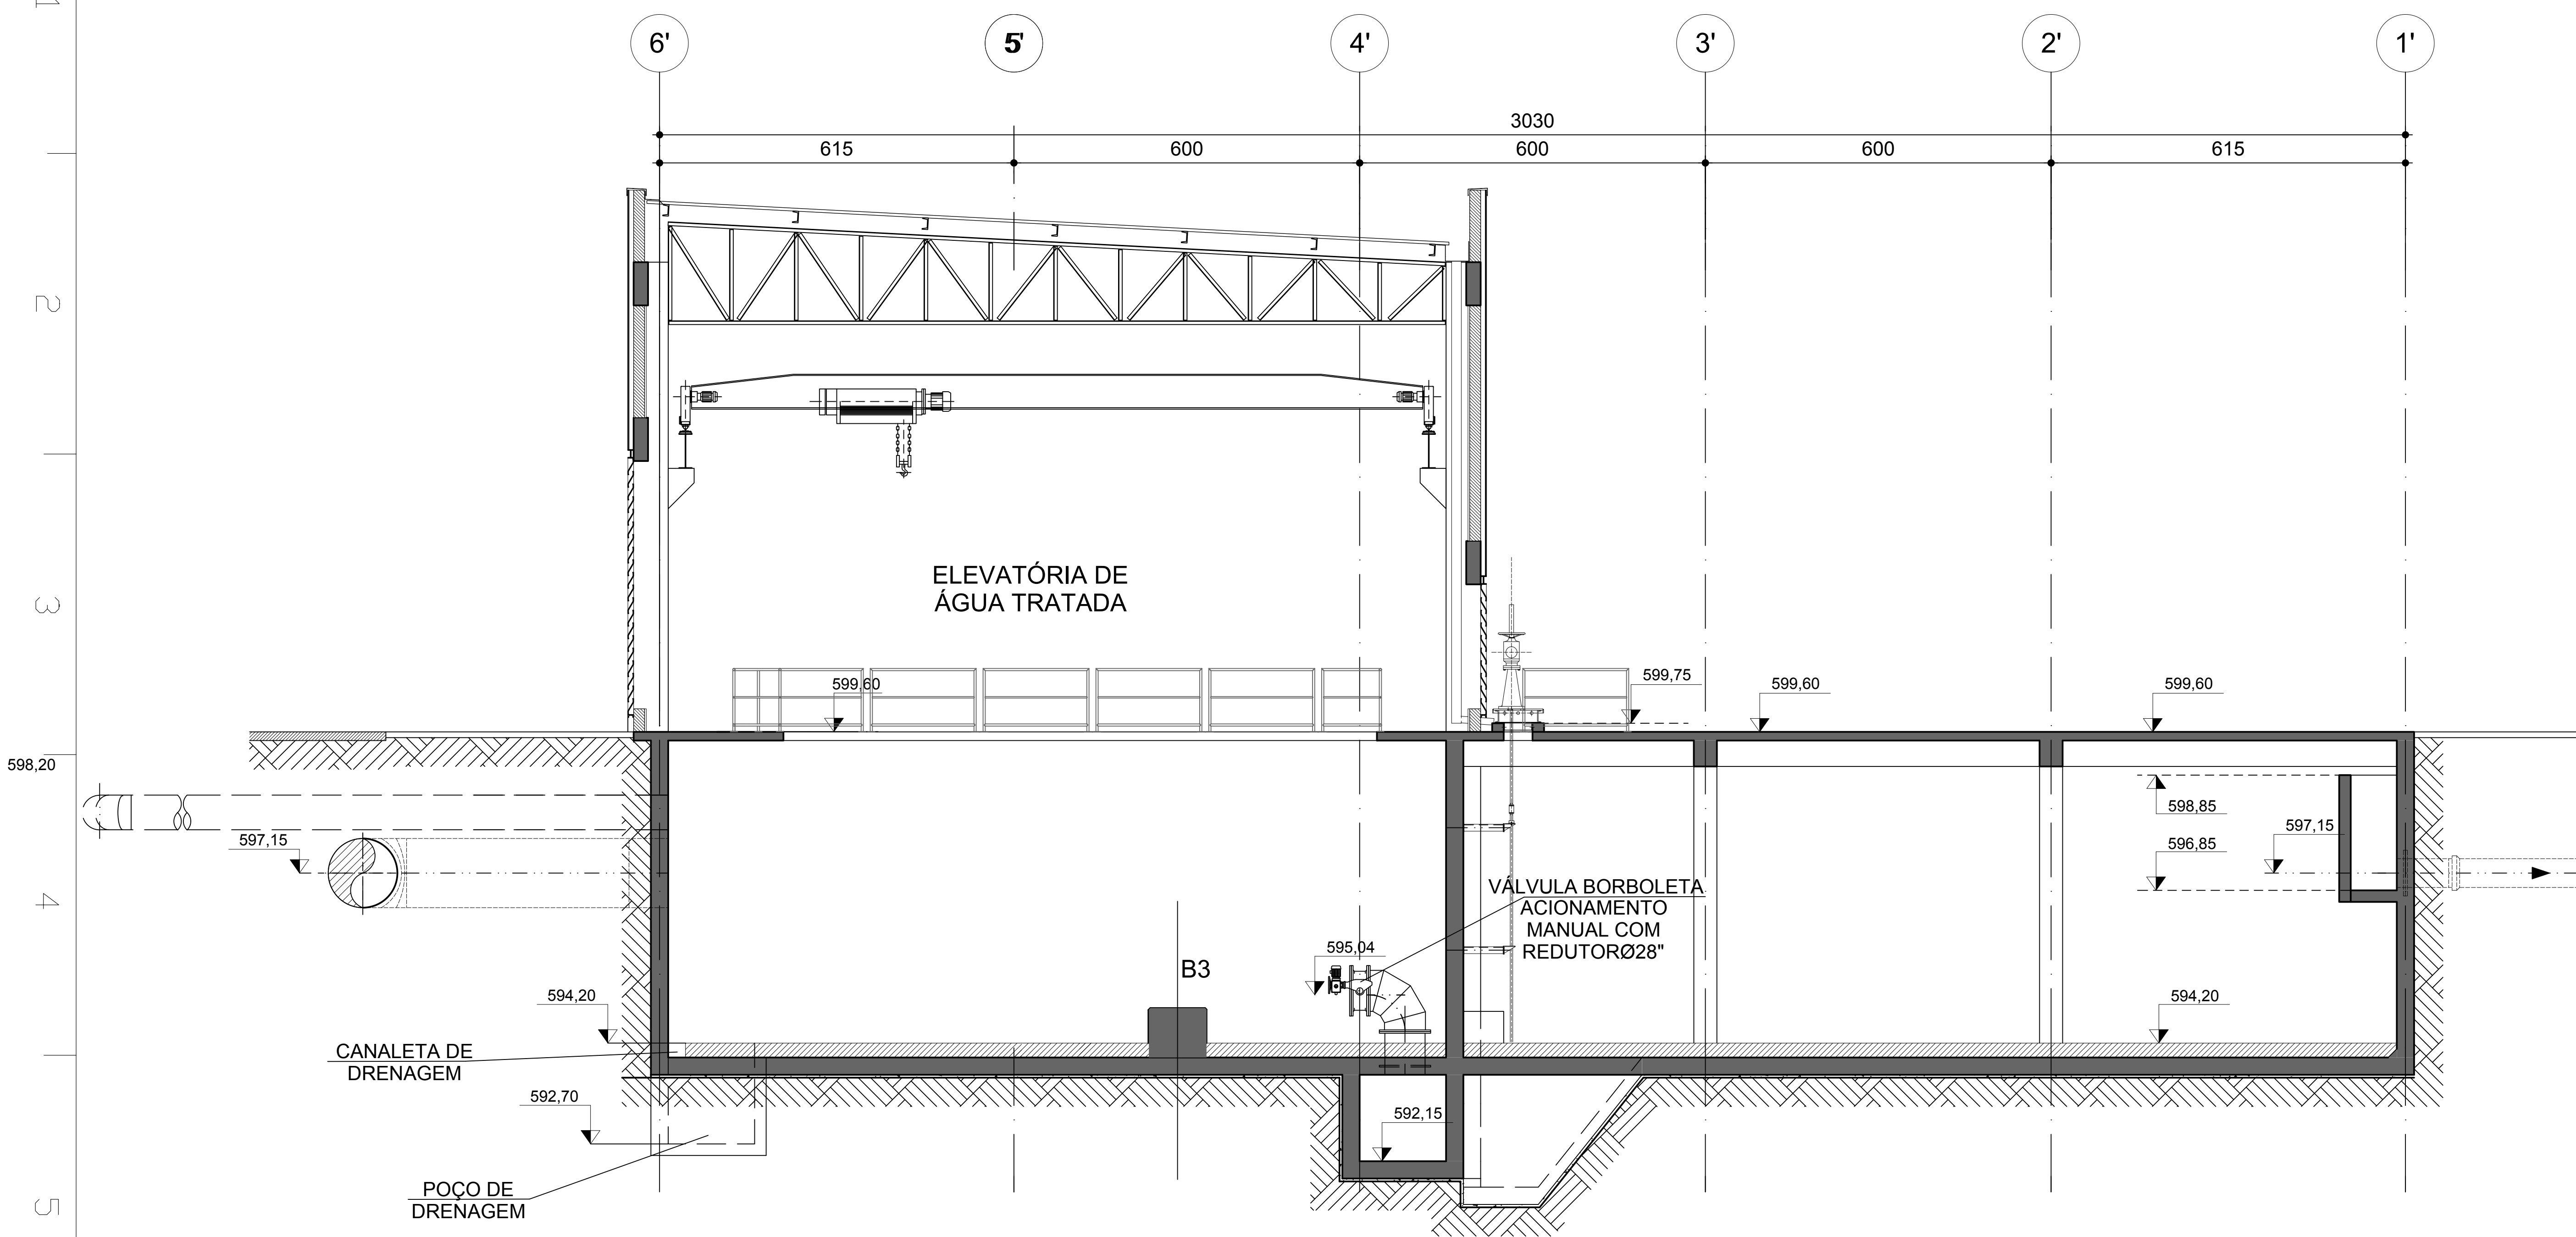

Folha	7/9	corte bomba 3			
Título:		EEAT Vitória Régia		Data:	
SAAE - Serviço Autonomo de Água e Esgoto		Desenho:		Tamanho:	Folha: A4
		MF		297x210	Desenho nº