


PERFIL BOMBA 4

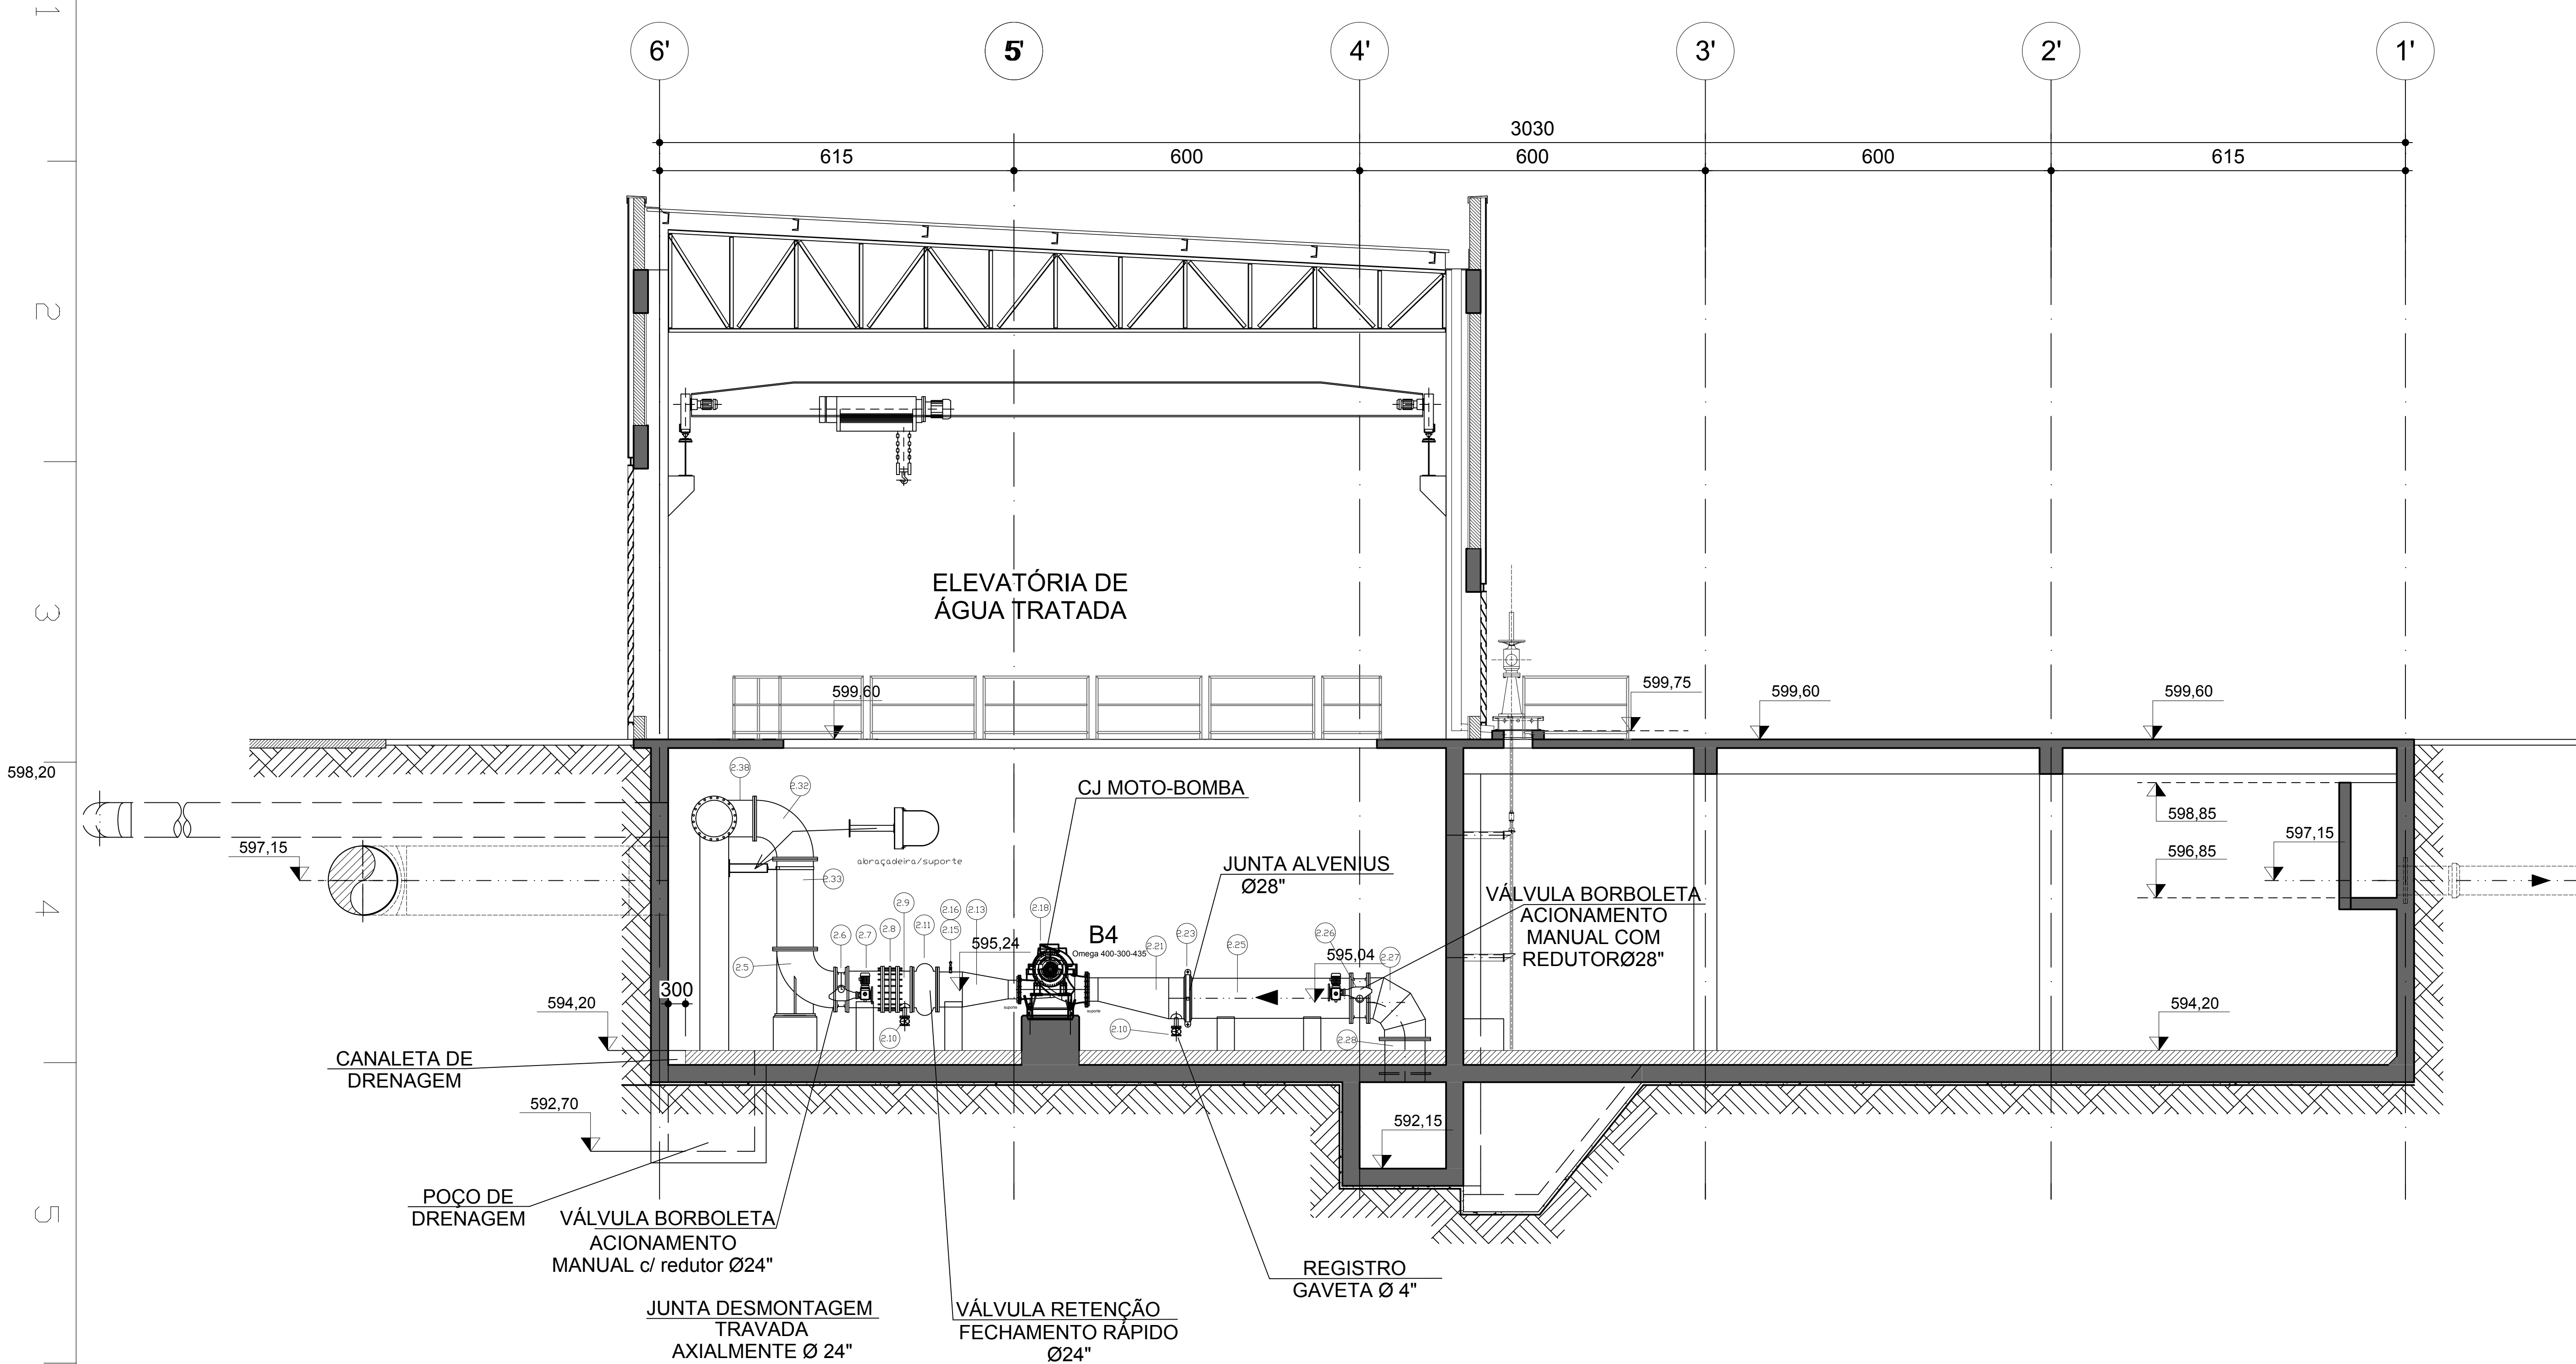

| | | | | | | |
|--|-----|----------------|--|---------------------|------------|-------|
| Folha | 6/9 | corte bomba 4 | | | | _____ |
| Título: | | Data: | | | Folha: A4 | |
| EEAT Vitória Régia | | | | | | |
| SAAE - Serviço Autonomo de Água e Esgoto | | Desenho: MF | | Tamanho: 297x210 | Desenho nº | |