


PERFIL BOMBA 1

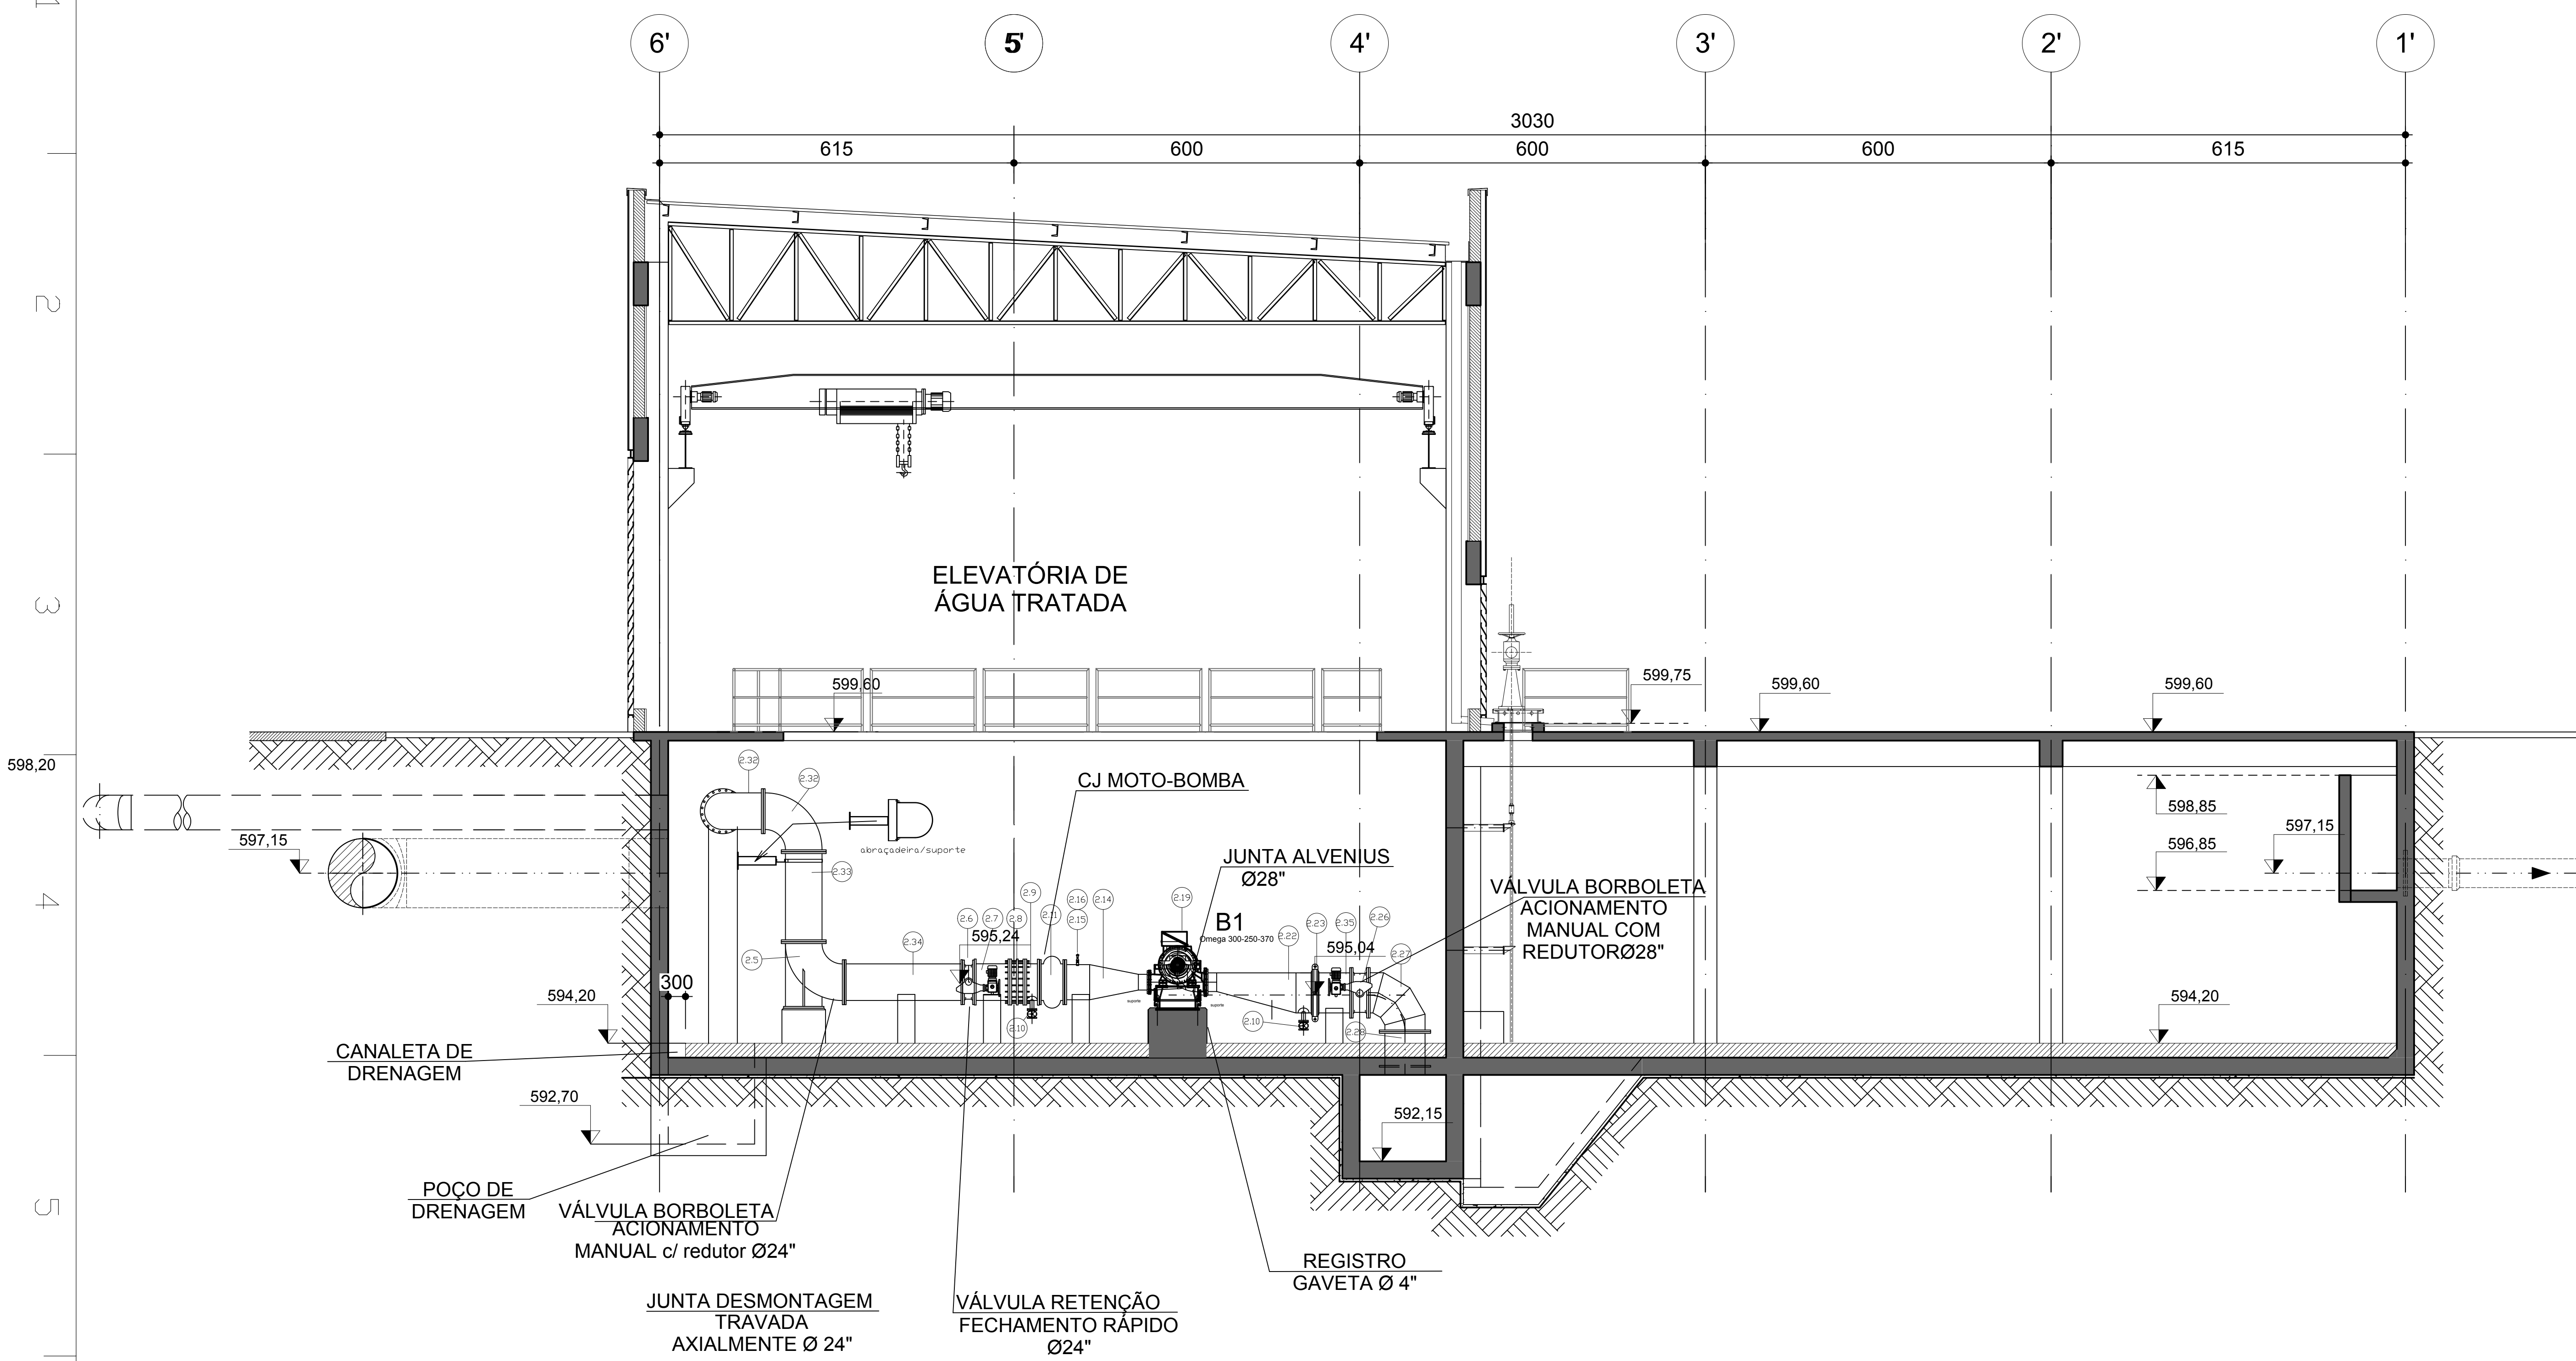

Folha	9/9	corte bomba 1			
Título: EEAT Vitória Régia			Data:		Folha: A4
SAAE - Serviço Autonomo de Água e Esgoto			Desenho: MF	Tamanho: 297x210	Desenho nº