


PERFIL BOMBA 6

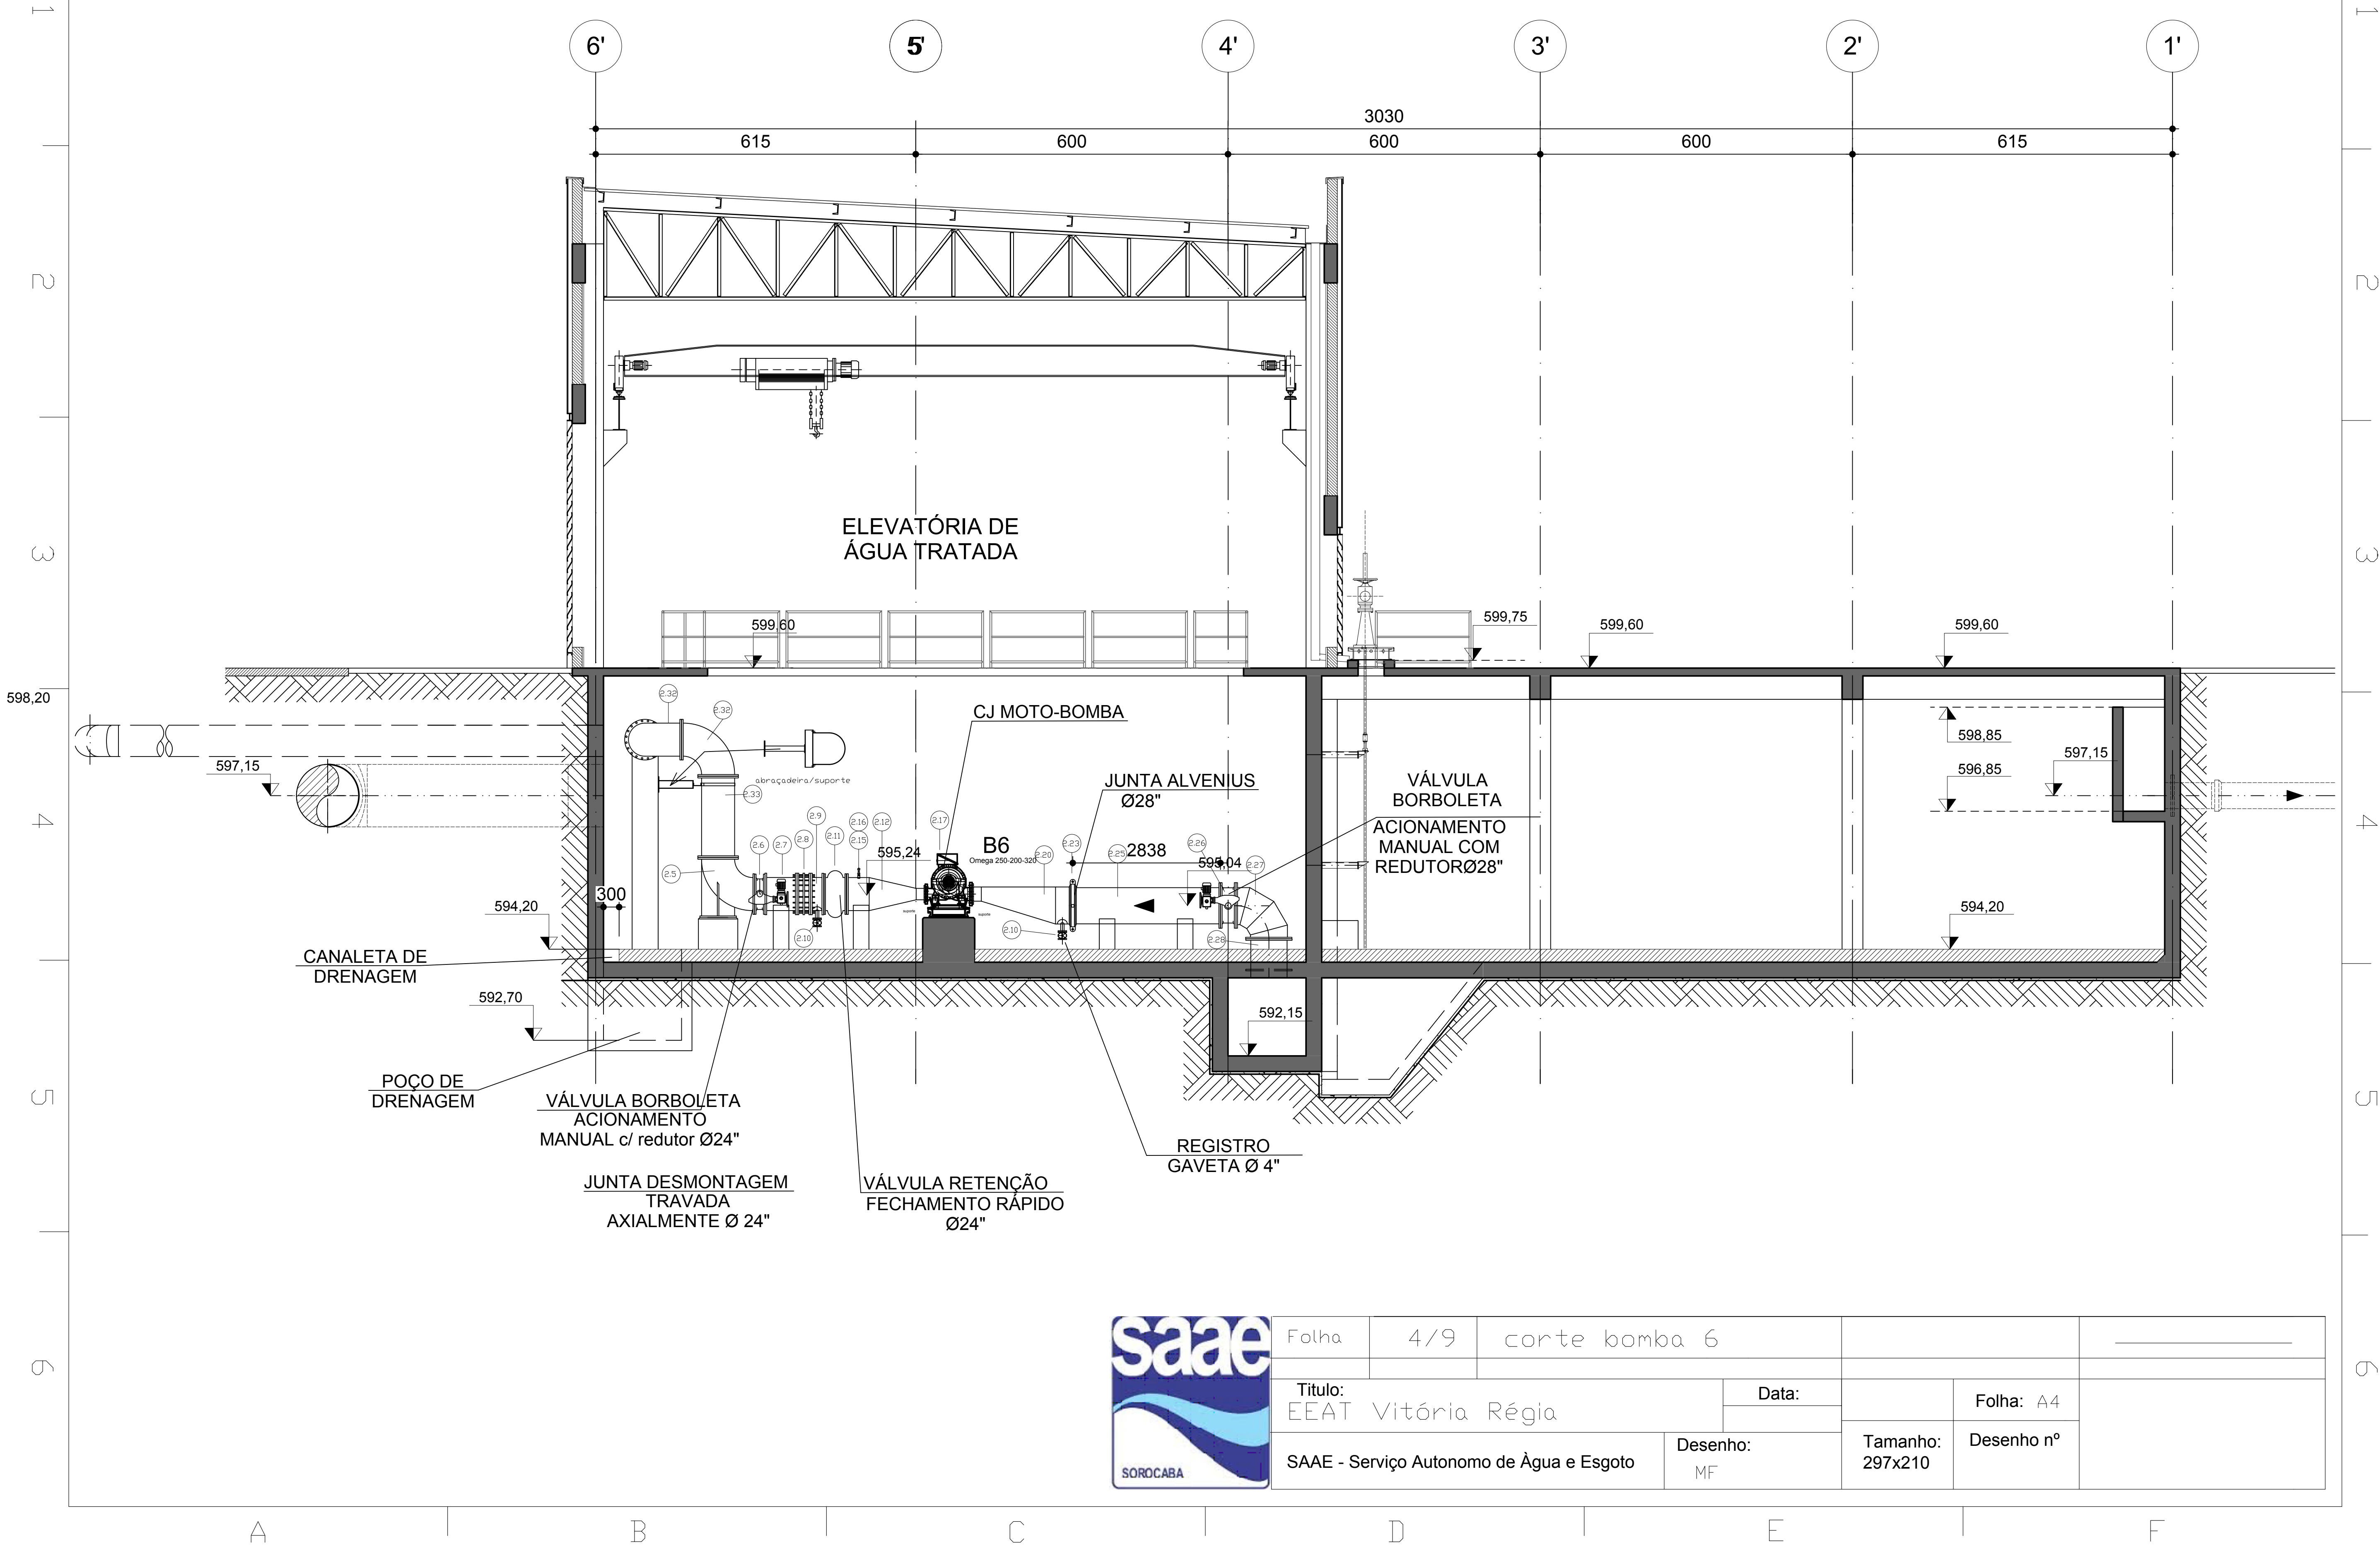

Folha	4/9	corte bomba 6			
Título:		Data:			
EEAT Vitória Régia				Folha: A4	
SAAE - Serviço Autonomo de Água e Esgoto		Desenho:	Tamanho:	Desenho nº	
		MF	297x210		