


PERFIL BOMBA 2

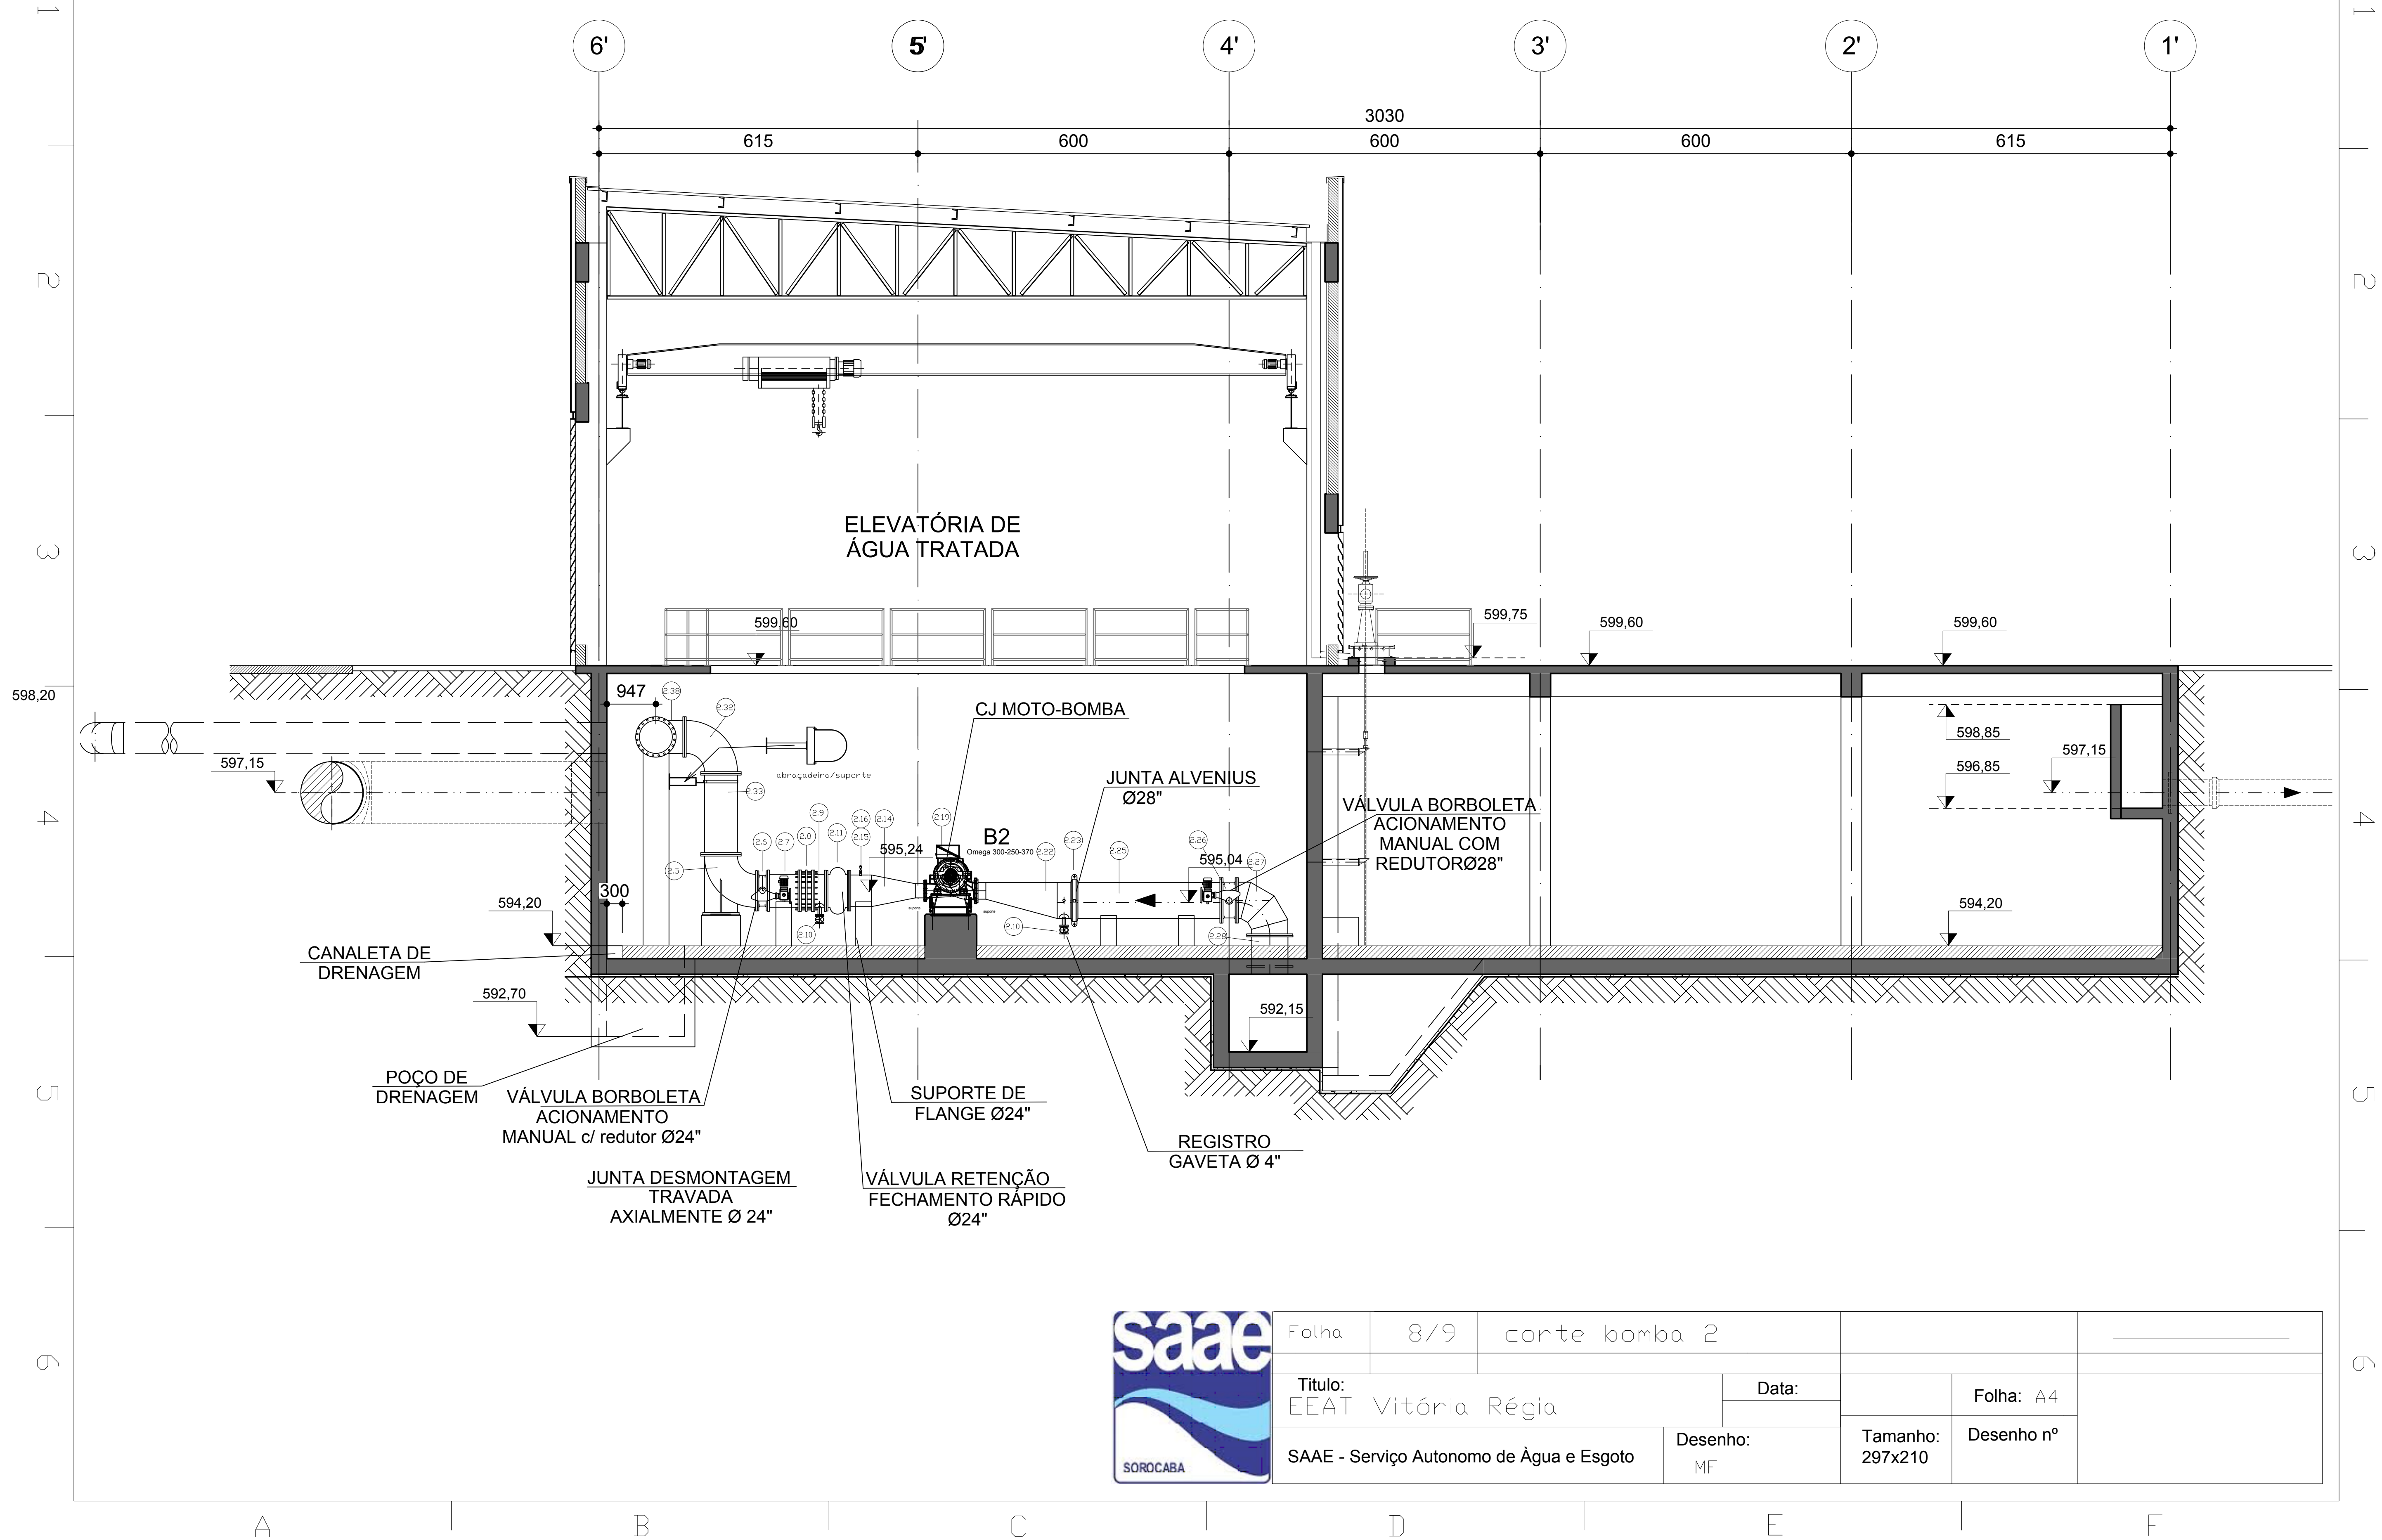

| | | | | |
|--|-----|--------------------|----------|------------|
| Folha | 8/9 | corte bomba 2 | | |
| Título: | | EEAT Vitória Régia | Data: | |
| SAAE - Serviço Autonomo de Água e Esgoto | | Desenho: | Tamanho: | Folha: A4 |
| | | MF | 297x210 | Desenho nº |