


PERFIL BOMBA 7

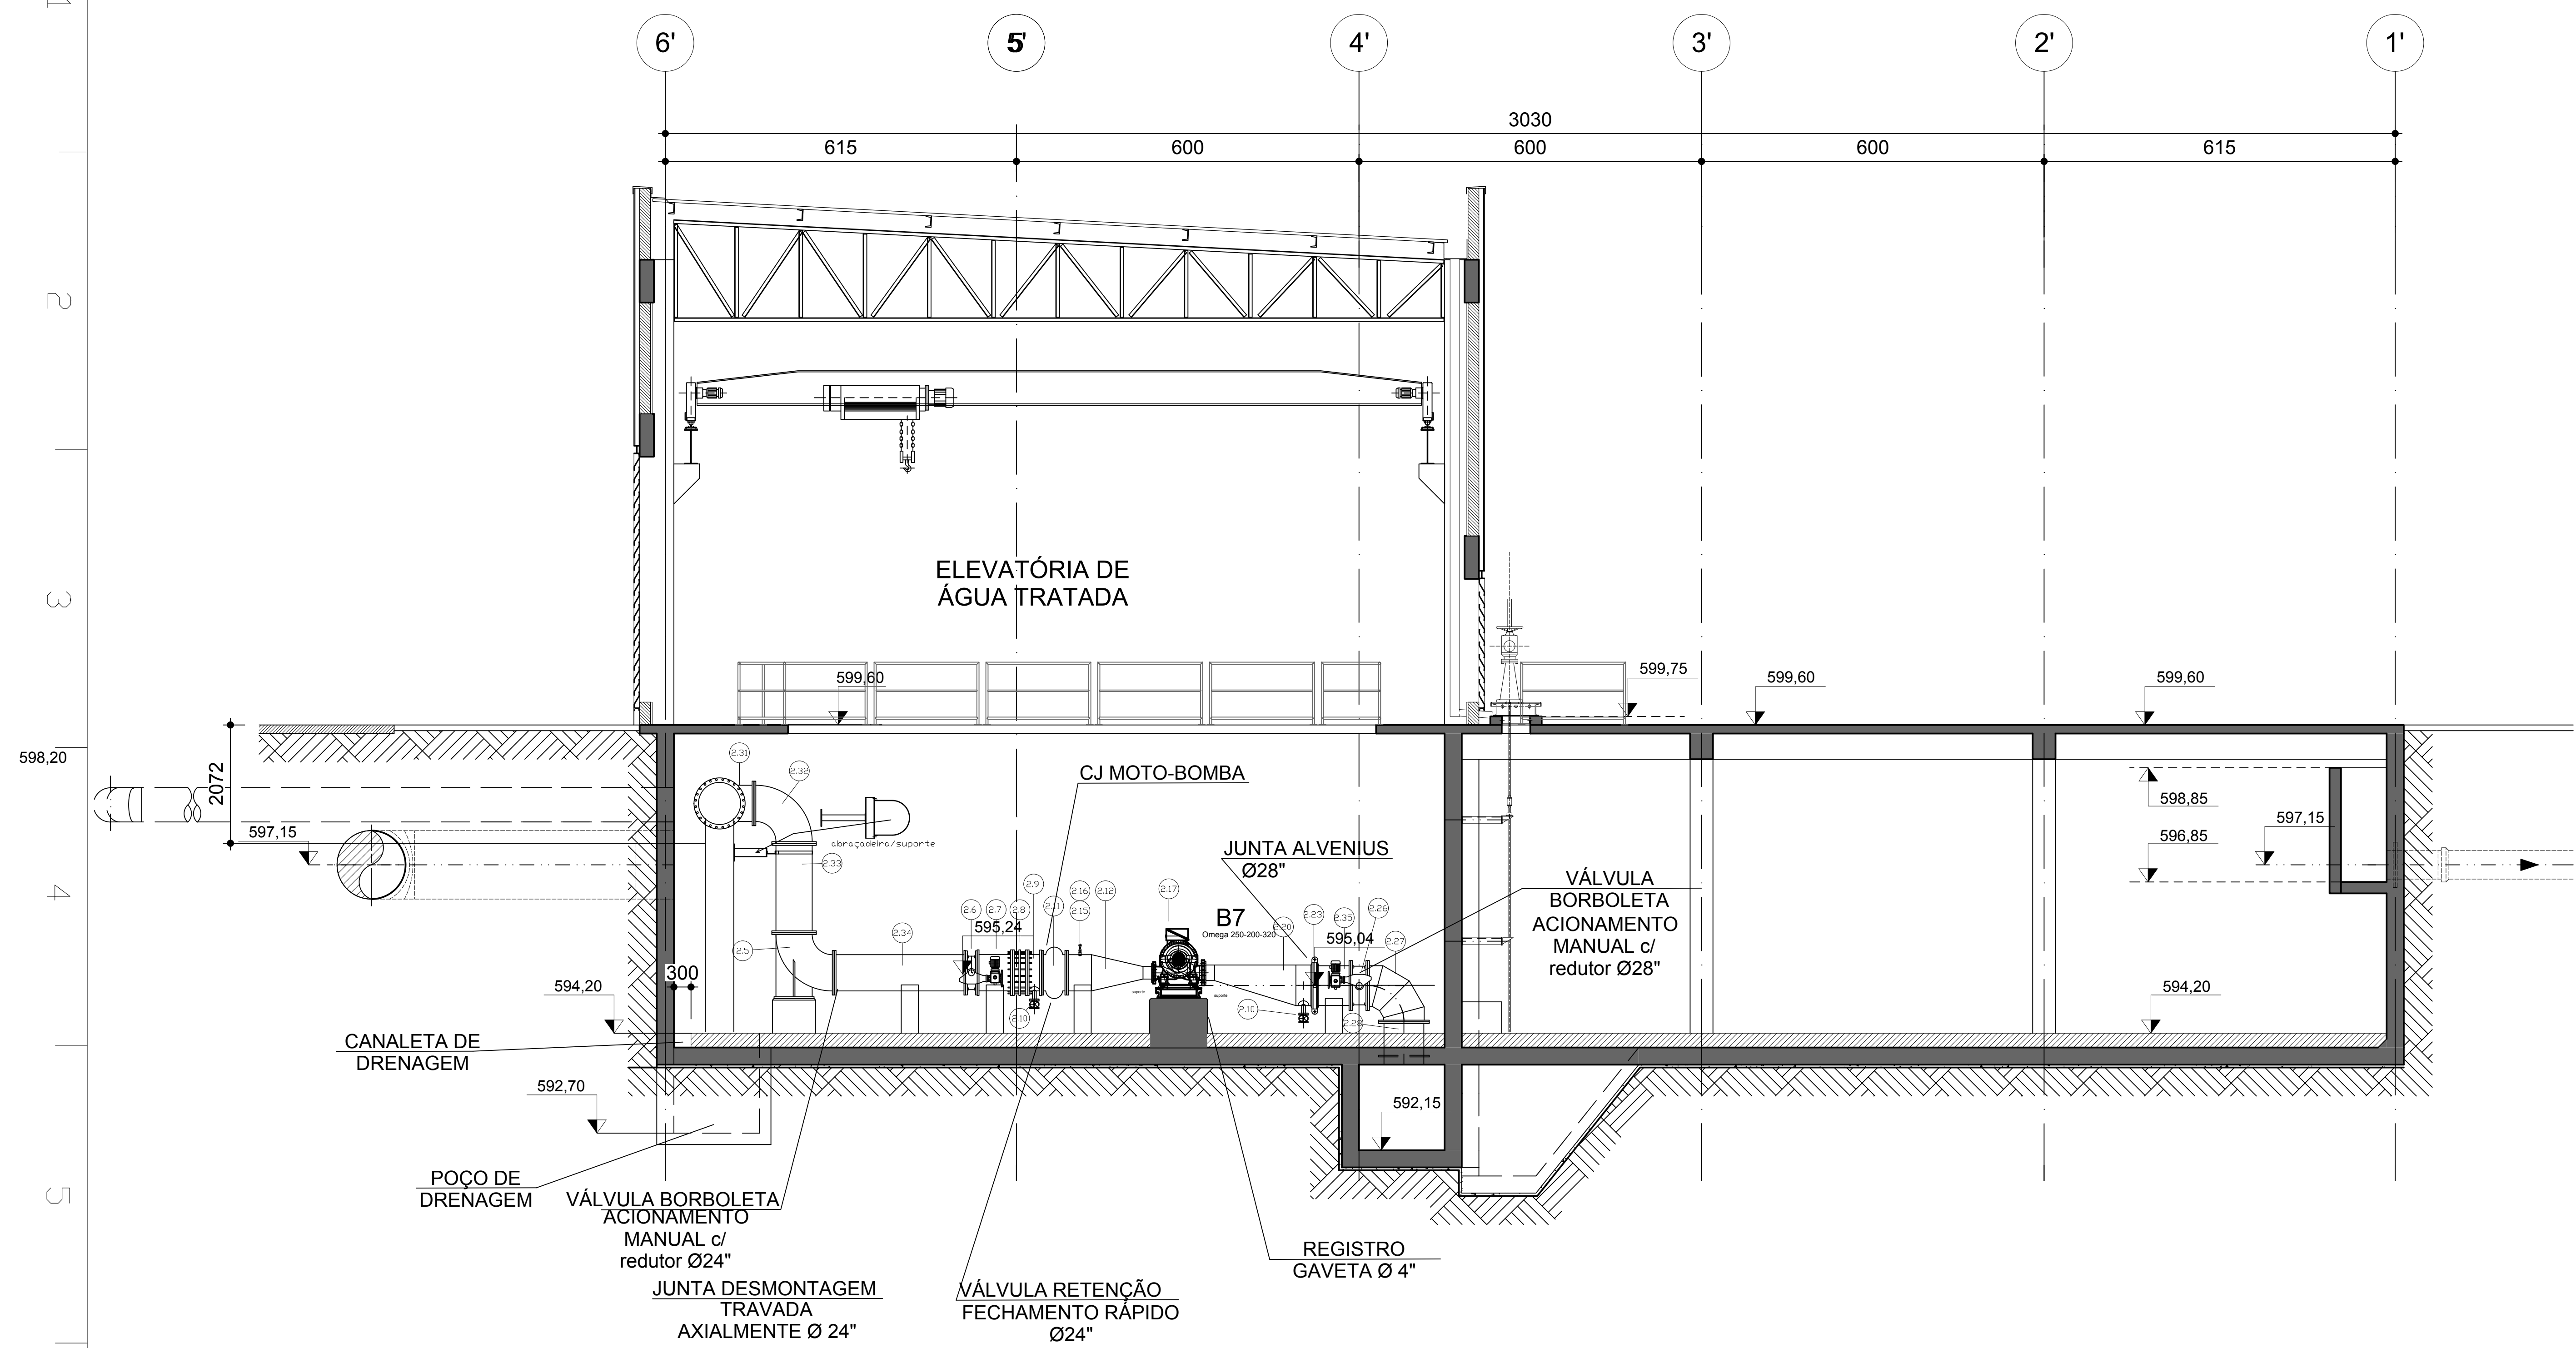

Folha	3/9	corte bomba 7		
Título:		EEAT Vitória Régia	Data:	
SAAE - Serviço Autonomo de Água e Esgoto		Desenho:	Tamanho:	Folha: A4
		MF	297x210	Desenho nº