

AUDITÓRIO


PISO/TELO
48.000 Btu/s

17.30

7.80



SAAE - SERVIÇO AUTÔNOMO DE ÁGUA E ESGOTO			
ASSUNTO	CENTRO OPERACIONAL	DESENHO Nº:	
PLANTA	AUDITÓRIO - AR CONDICIONADO	ESCALA	1:50
LOCAL	CENTRO OPERACIONAL AV. COM. CAMILO JULIO	DATA	02/01/2013
QUADRANTE		PROCESSO Nº:	
PROJETO	Eng.º GUILHERME BIFFINO	Arquiteto/Proj. Ar.º	

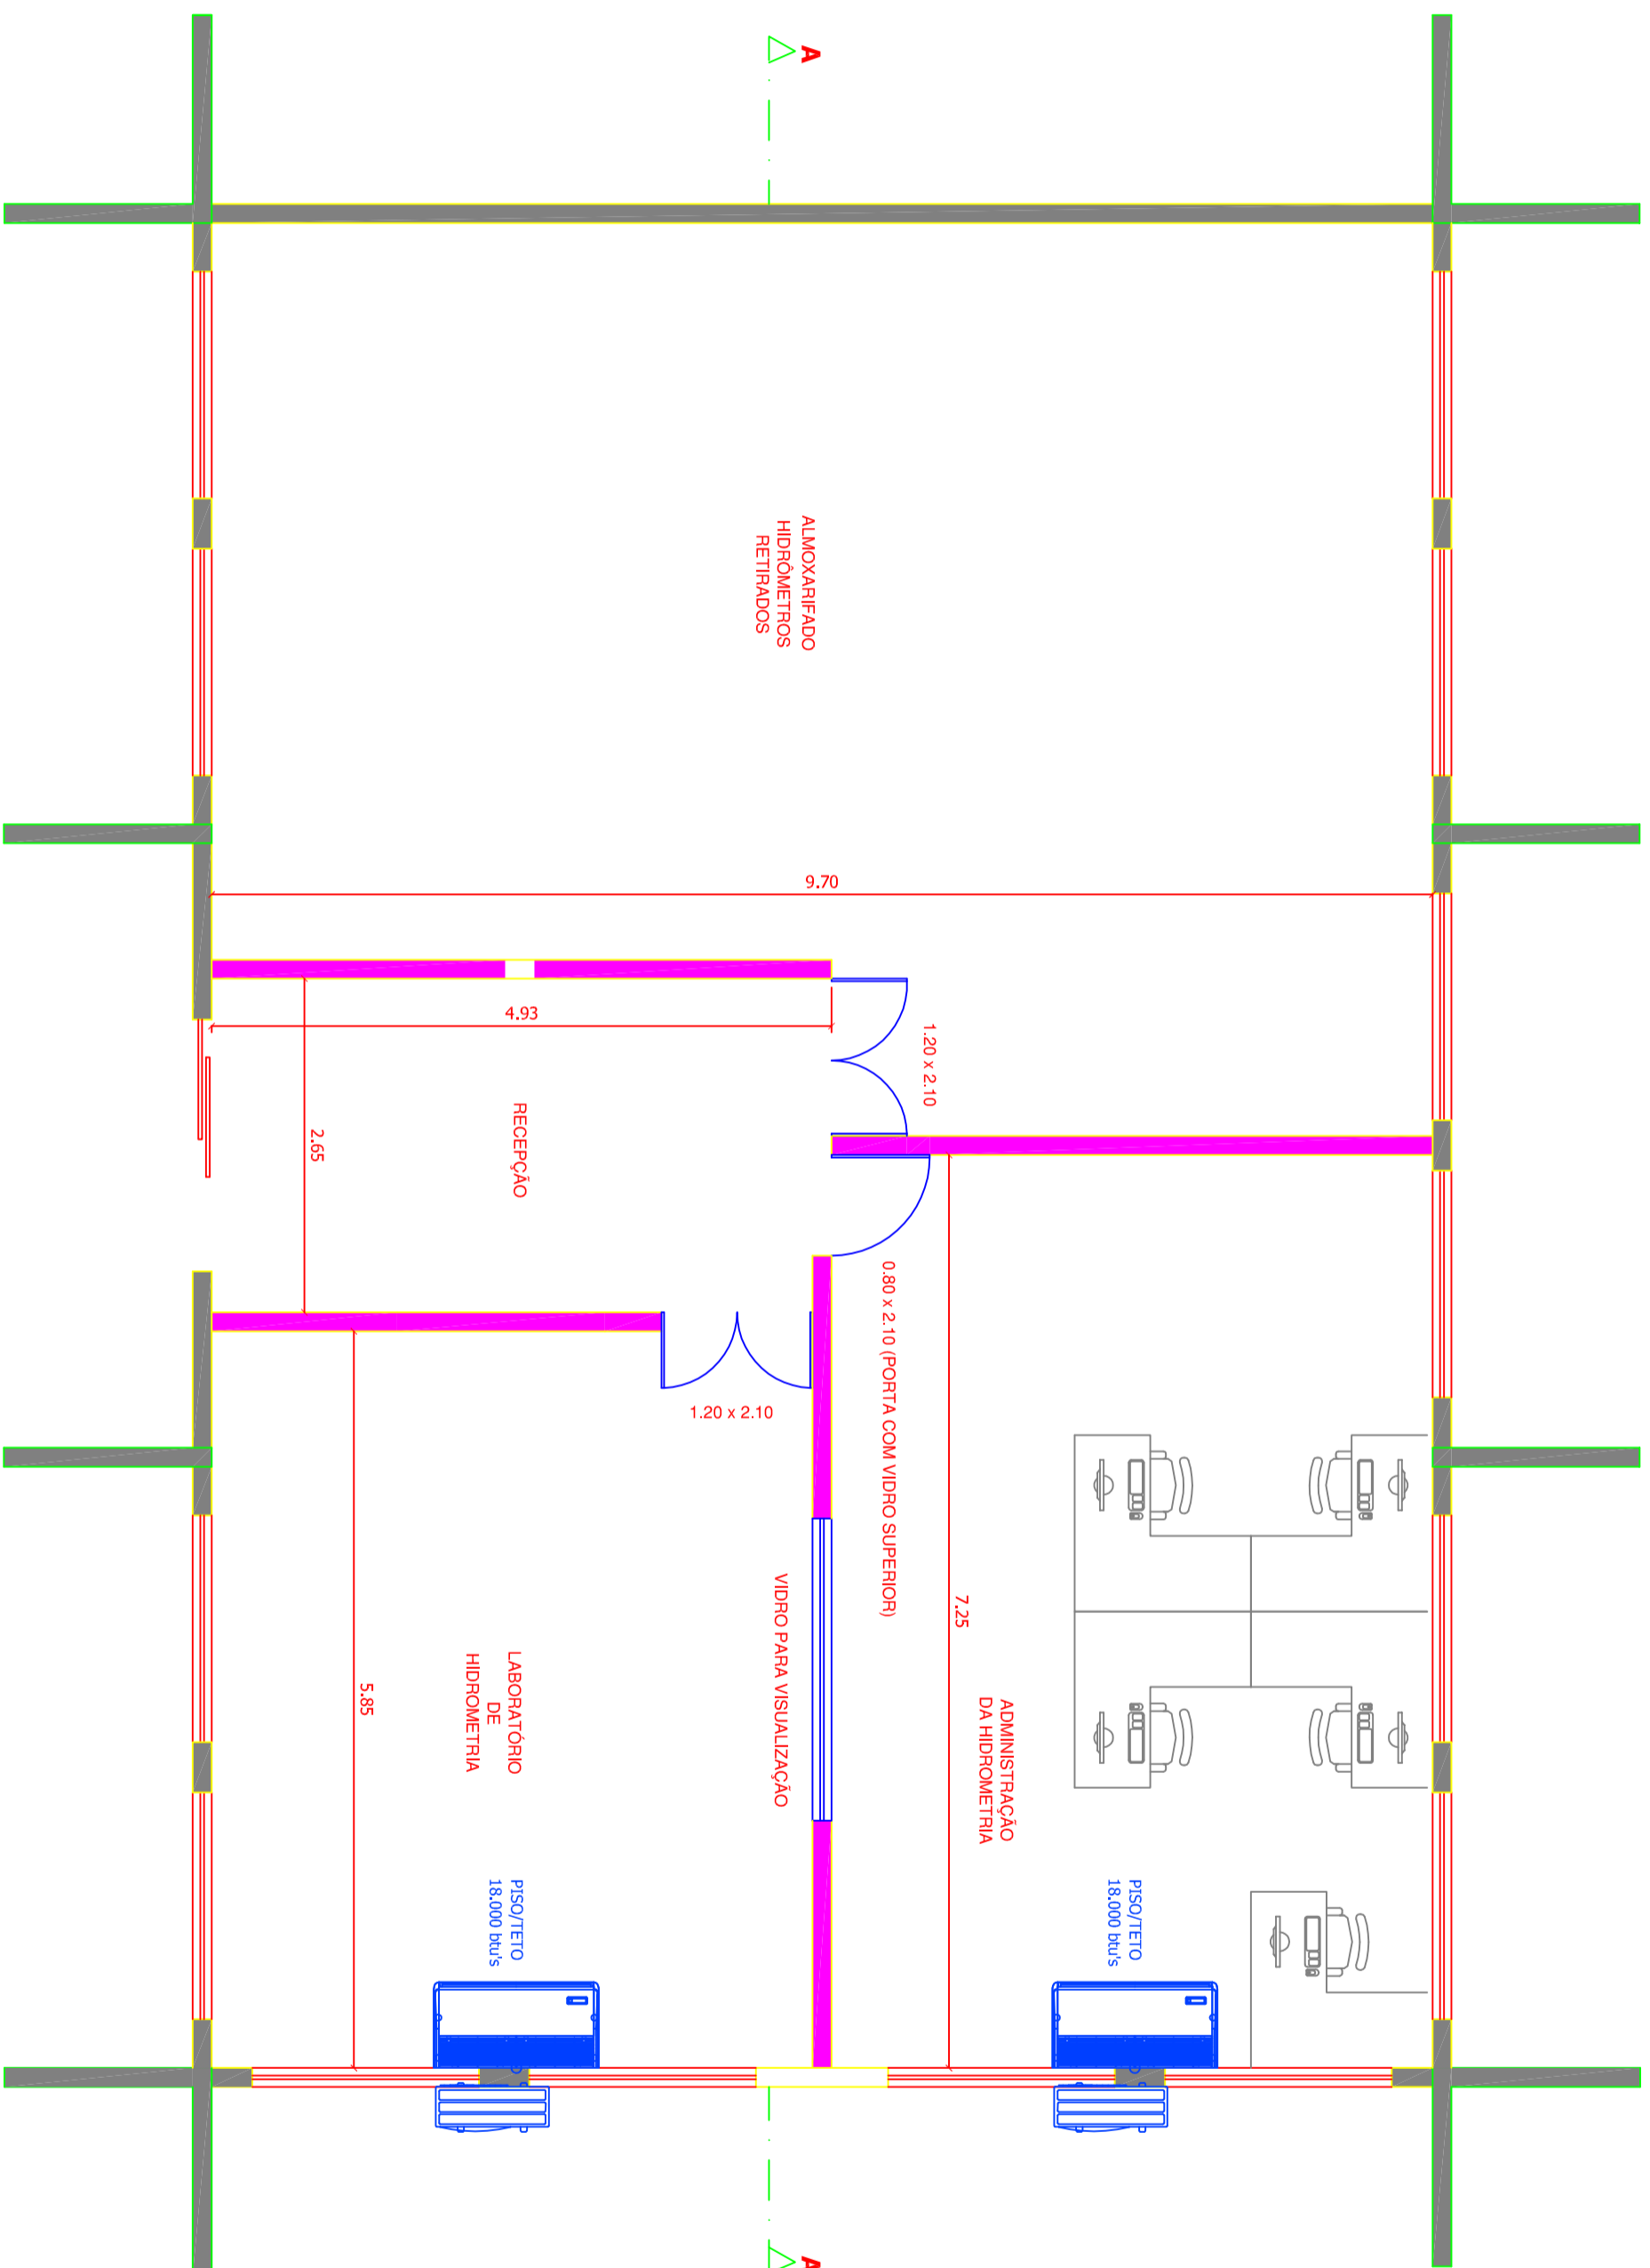


PLANTA / HIDROMETRIA
ESCALA 1:50

SAAE - SERVIÇO AUTÔNOMO DE ÁGUA E ESGOTO

ASSUNTO:	CENTRO OPERACIONAL	DESENHO Nº:	
PLANTA:	HIDROMETRIA - AR CONDICIONADO	ESCALA:	1:50
LOCAL:	CENTRO OPERACIONAL AV. COM. CAMILO JULIO	PROJETO:	ENGE.º GILMAR BIFFALO
CIDADES:	SOROCABA / SP	PROCESSO Nº:	
DATA:	02/01/2013	PROJETO:	ENGE.º GILMAR BIFFALO




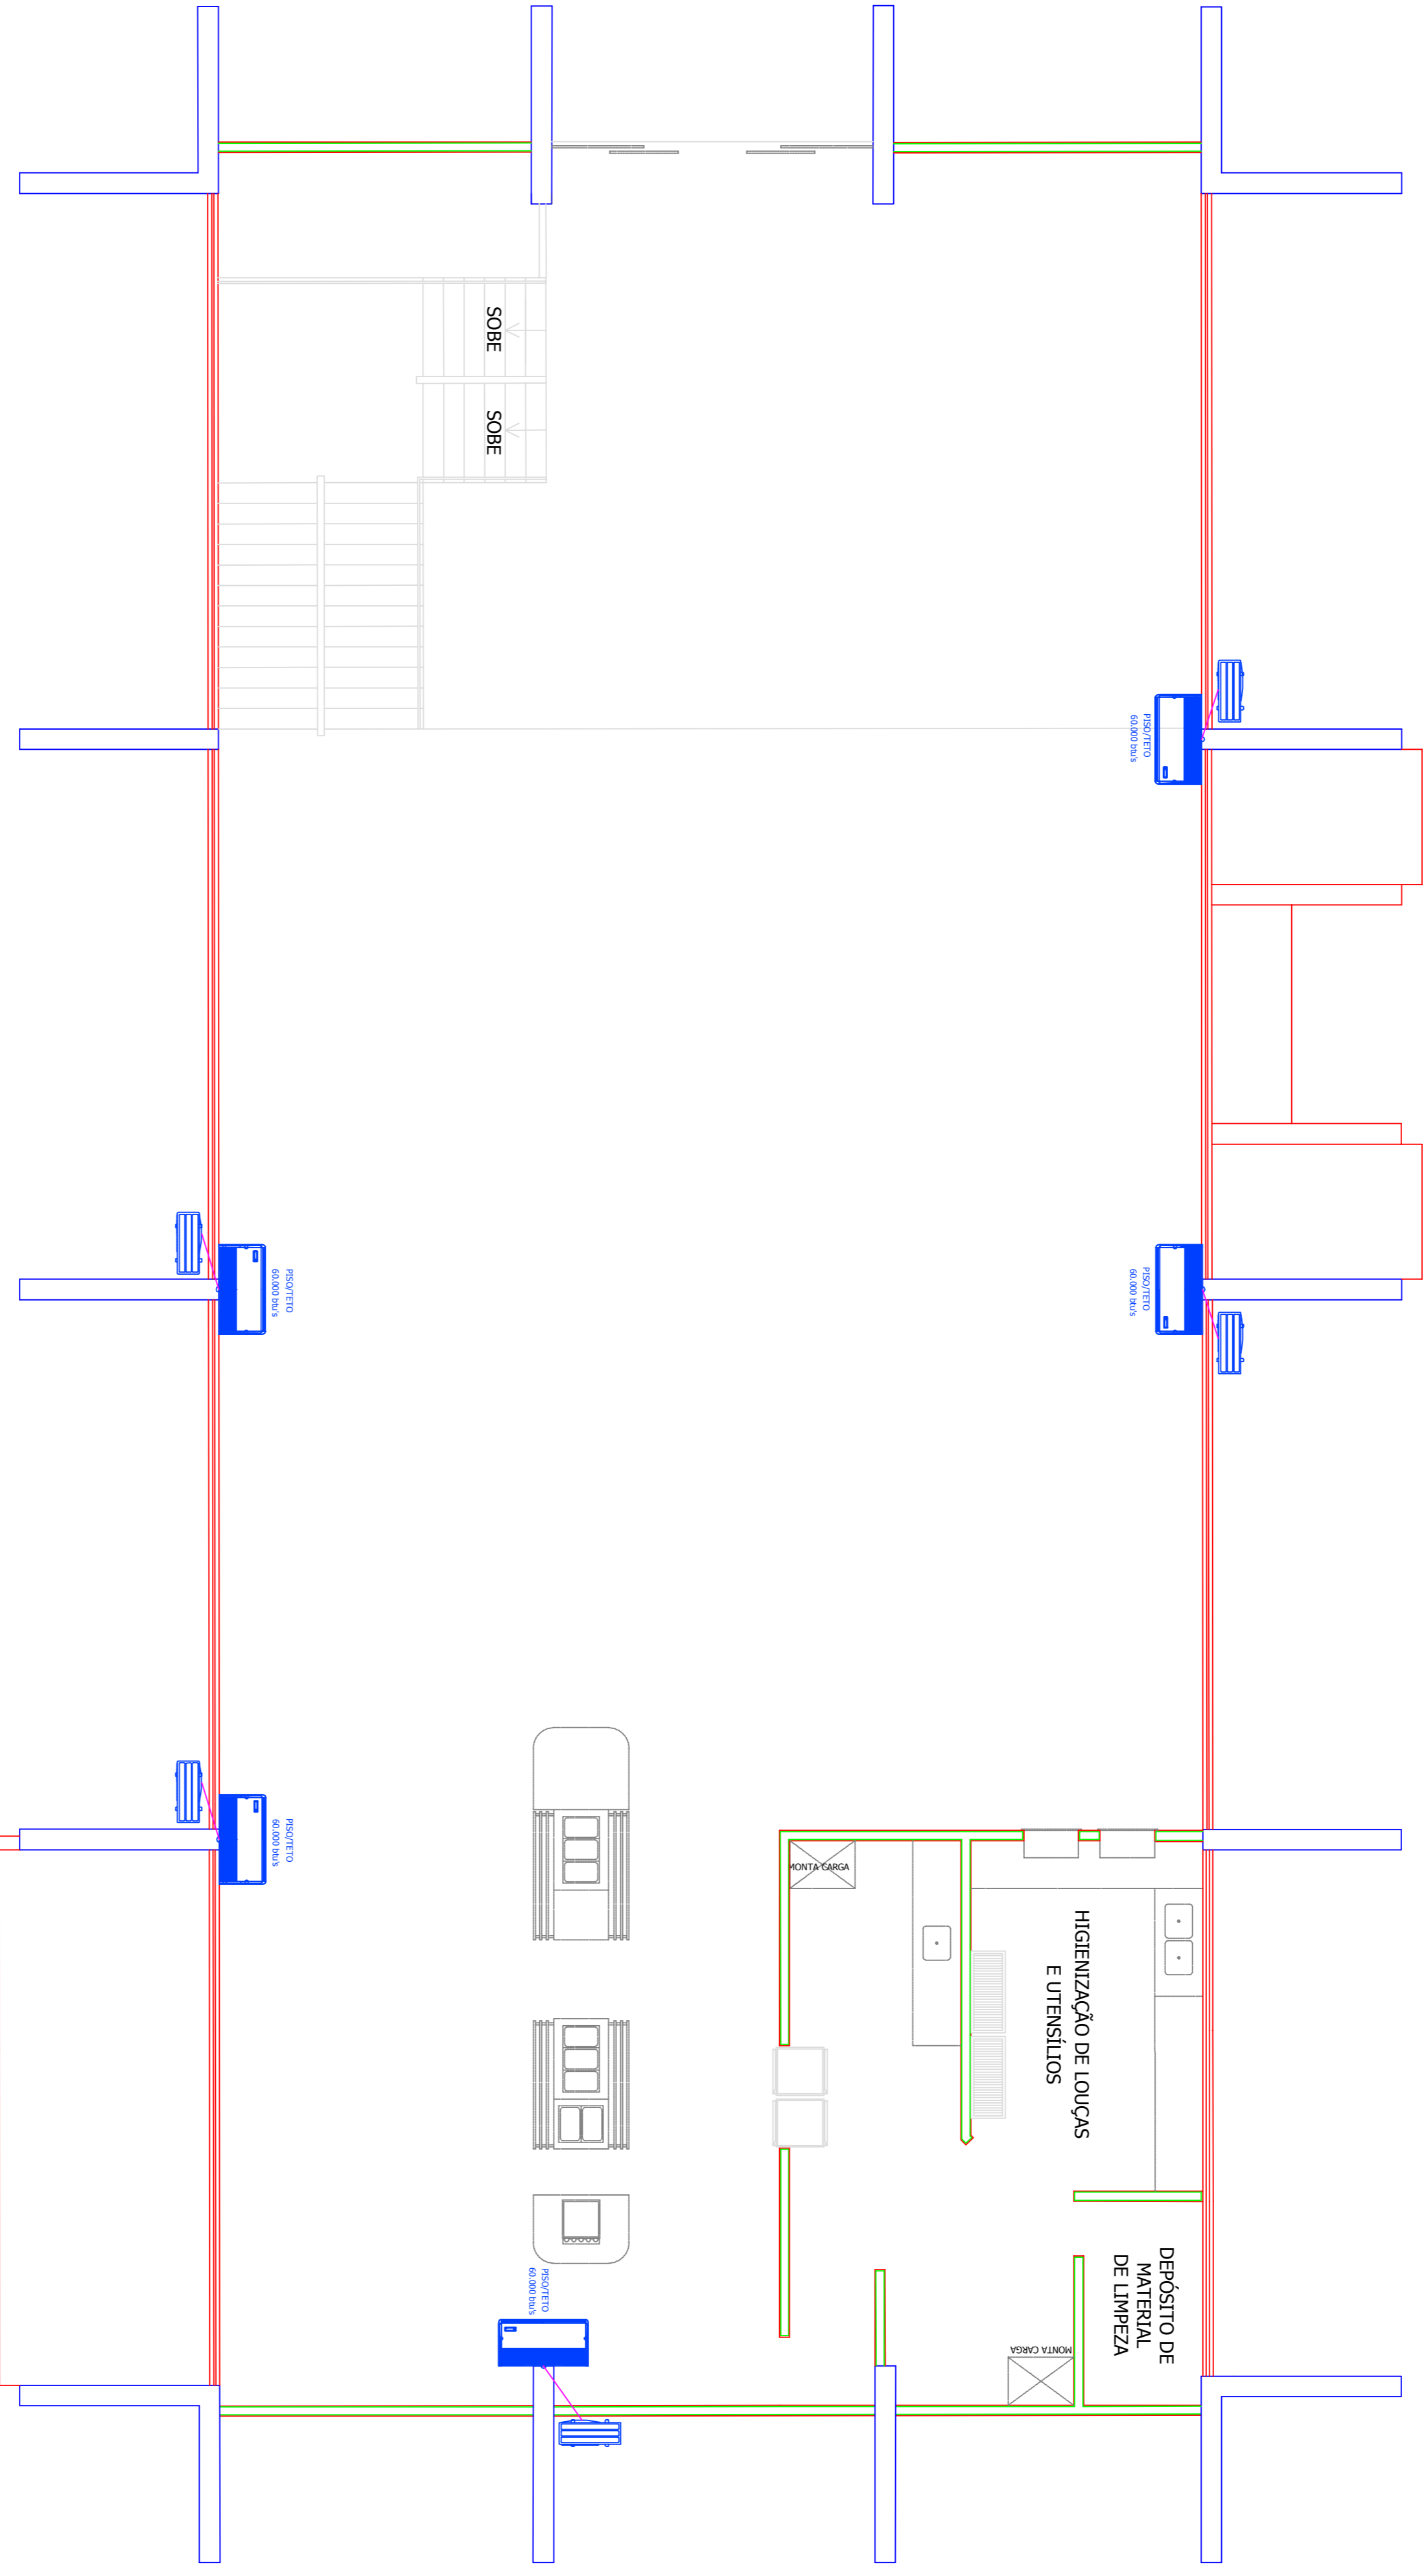


REFEITÓRIO
PLANTA - PAV. SUPERIOR
LOCAÇÃO DE APARELHOS DE AR CONDICIONADO
ESCALA 1:100

SAAE - SERVIÇO AUTÔNOMO DE ÁGUA E ESGOTO			
ASSUNTO:	CENTRO OPERACIONAL	DESENHO Nº:	AR.271/2007
PLANTA:	REFEITÓRIO / AR CONDICIONADO / PAV. SUP.	FL	14_B
LOCAL:	CENTRO OPERACIONAL AV. COM. CAMILO JULIO	ESCALA:	1:100
CADASTRO:	SOROCABA / SP	DATA:	14/02/2012
PROJETO:	ARQUITETO MÁRCIO HOSCAIDO	PROCESSO Nº:	
		AR. GENRO OPERACIONAL, S/A L. 04.000.000/0000	



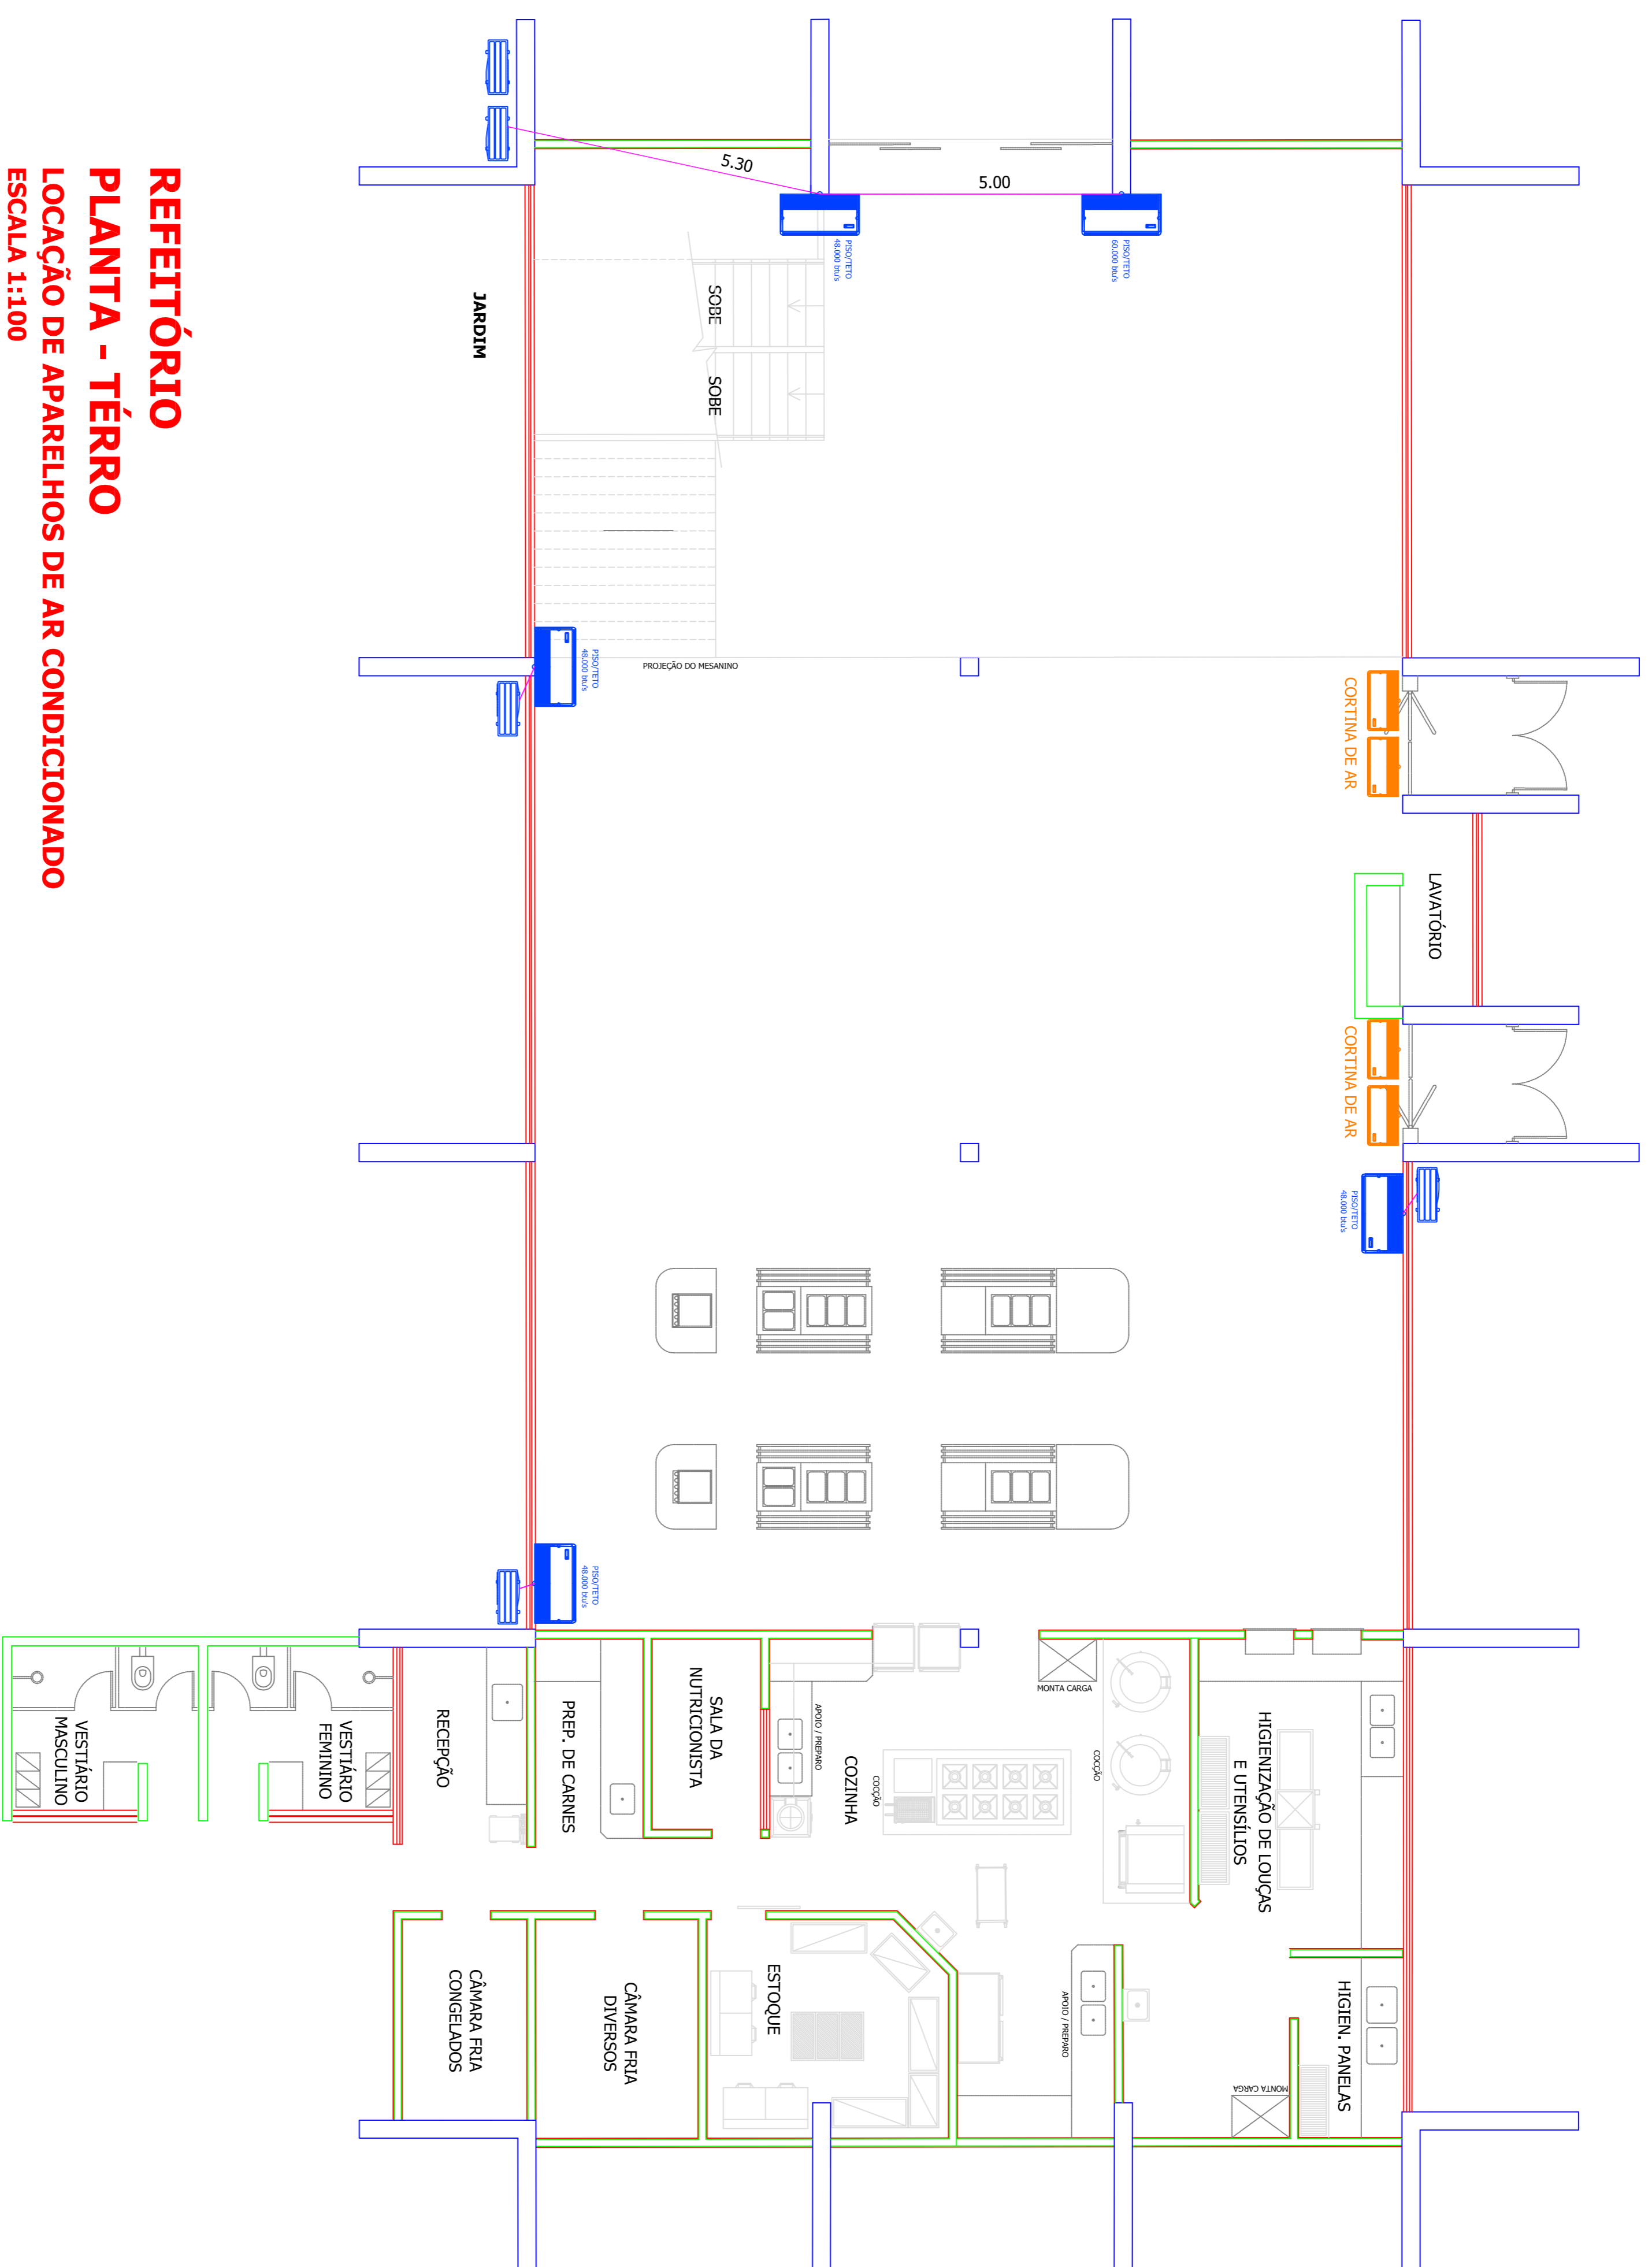

REFEITÓRIO
PLANTA - TÉRREO
LOCAÇÃO DE APARELHOS DE AR CONDICIONADO
ESCALA 1:100

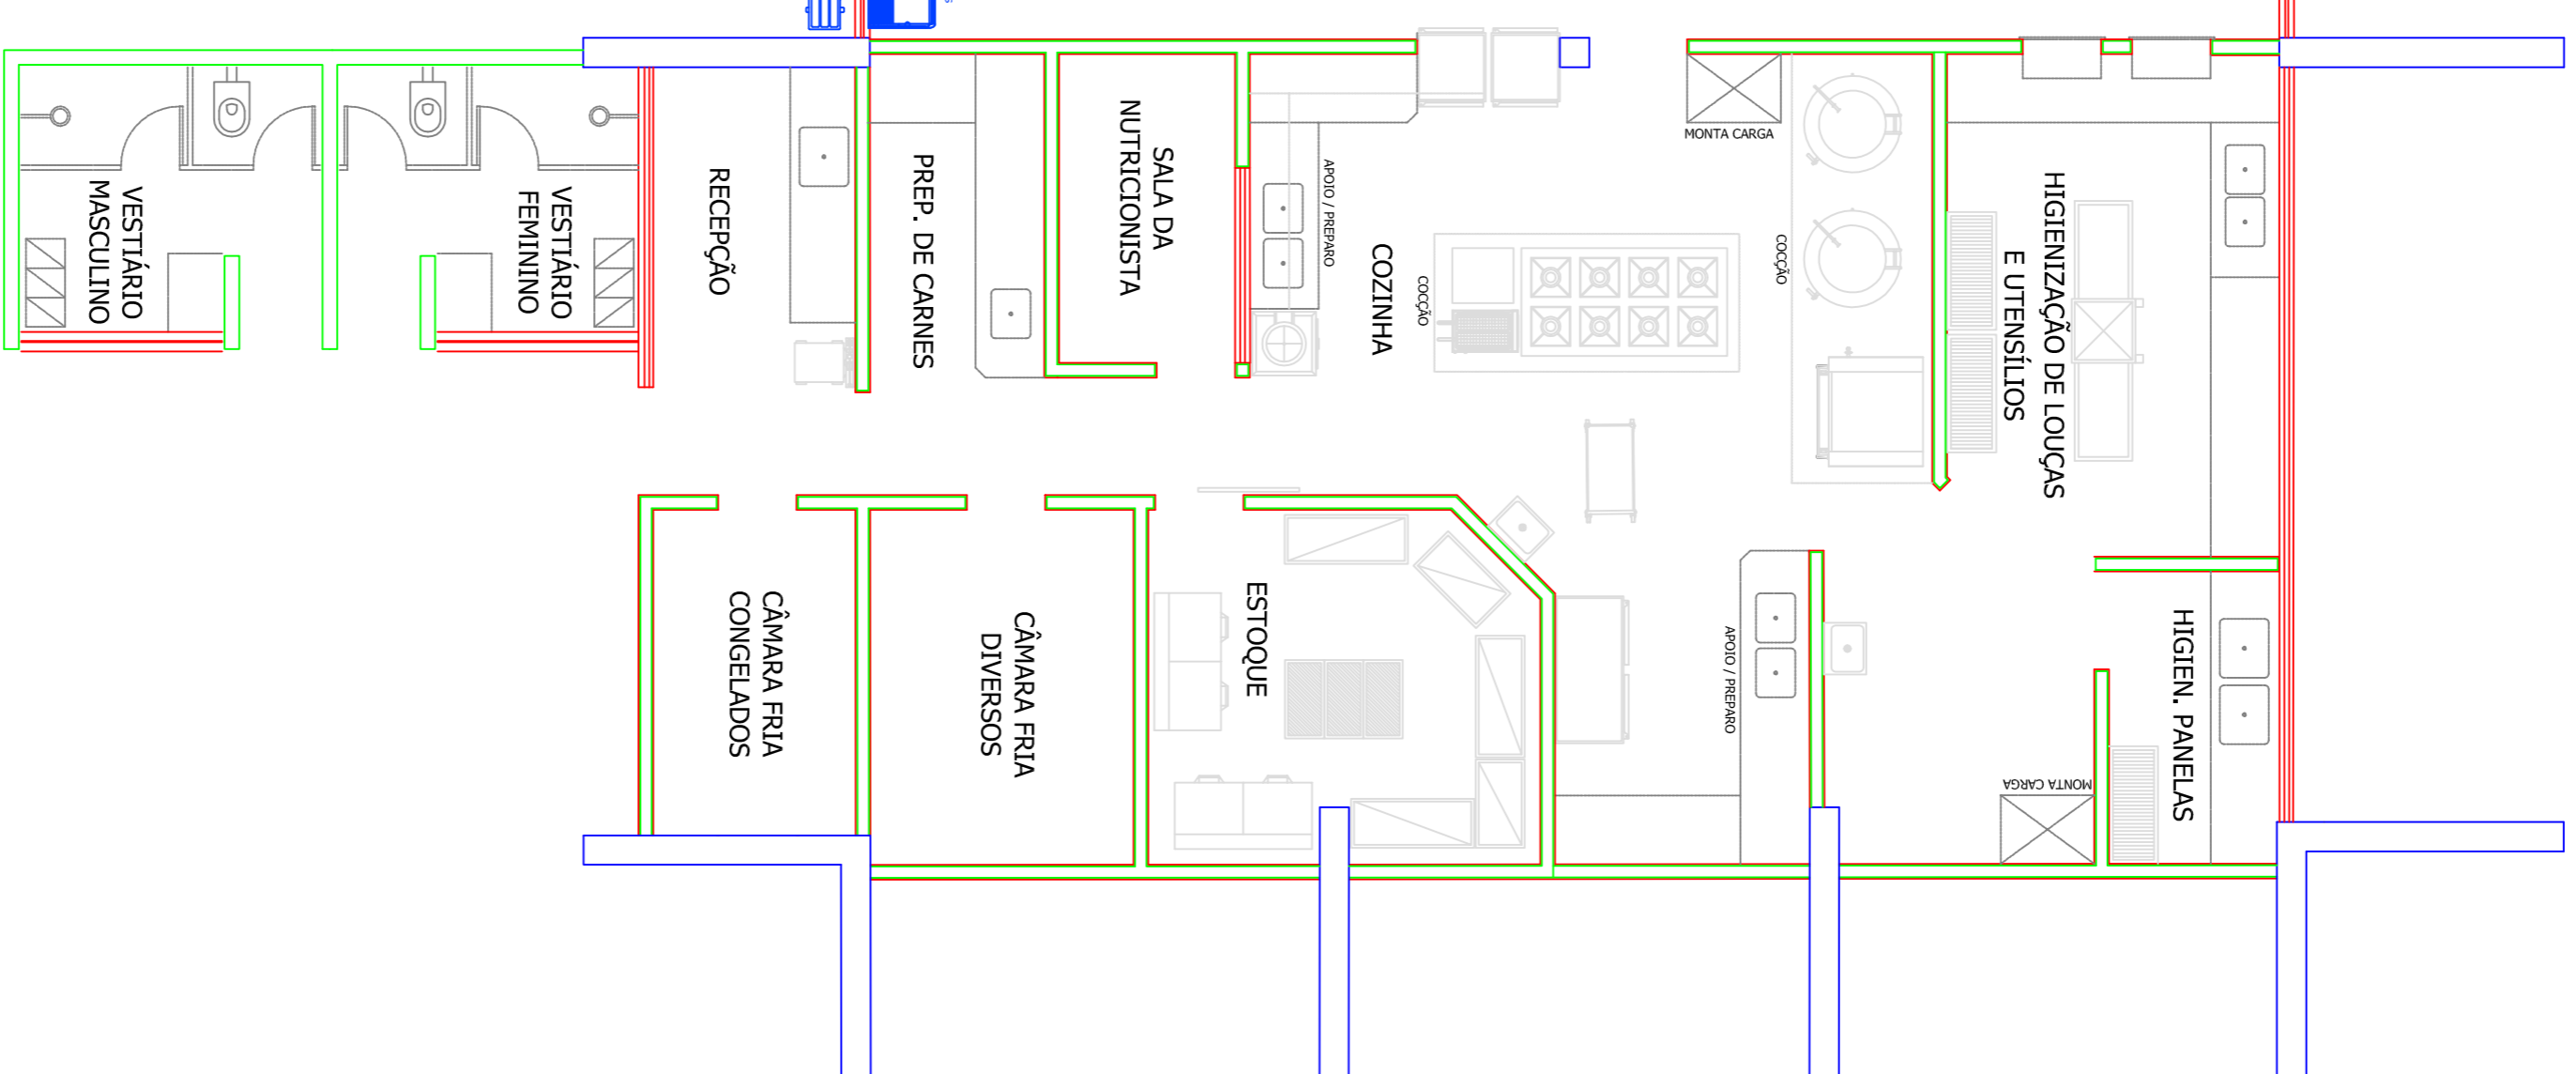

SAAE - SERVIÇO AUTÔNOMO DE ÁGUA E ESGOTO

ASSUNTO:	CENTRO OPERACIONAL	DESENHO Nº:	FL 14_A
PLANTA:	REFEITÓRIO / AR CONDICIONADO / TÉRREO	ESCALA:	1:100
LOCAL:	CENTRO OPERACIONAL AV. COM. CAMILO JULIO	DATA:	14/02/2012
CIDADE:	SOROCABA / SP	PROJETO Nº:	
PROJETO:	ARQUITETO MARCIO MOSCARDO	ARQUITETO RESPONSÁVEL:	ARQUITETO MARCIO MOSCARDO

