


POSTE CONCESSIONÁRIA DE ENERGIA

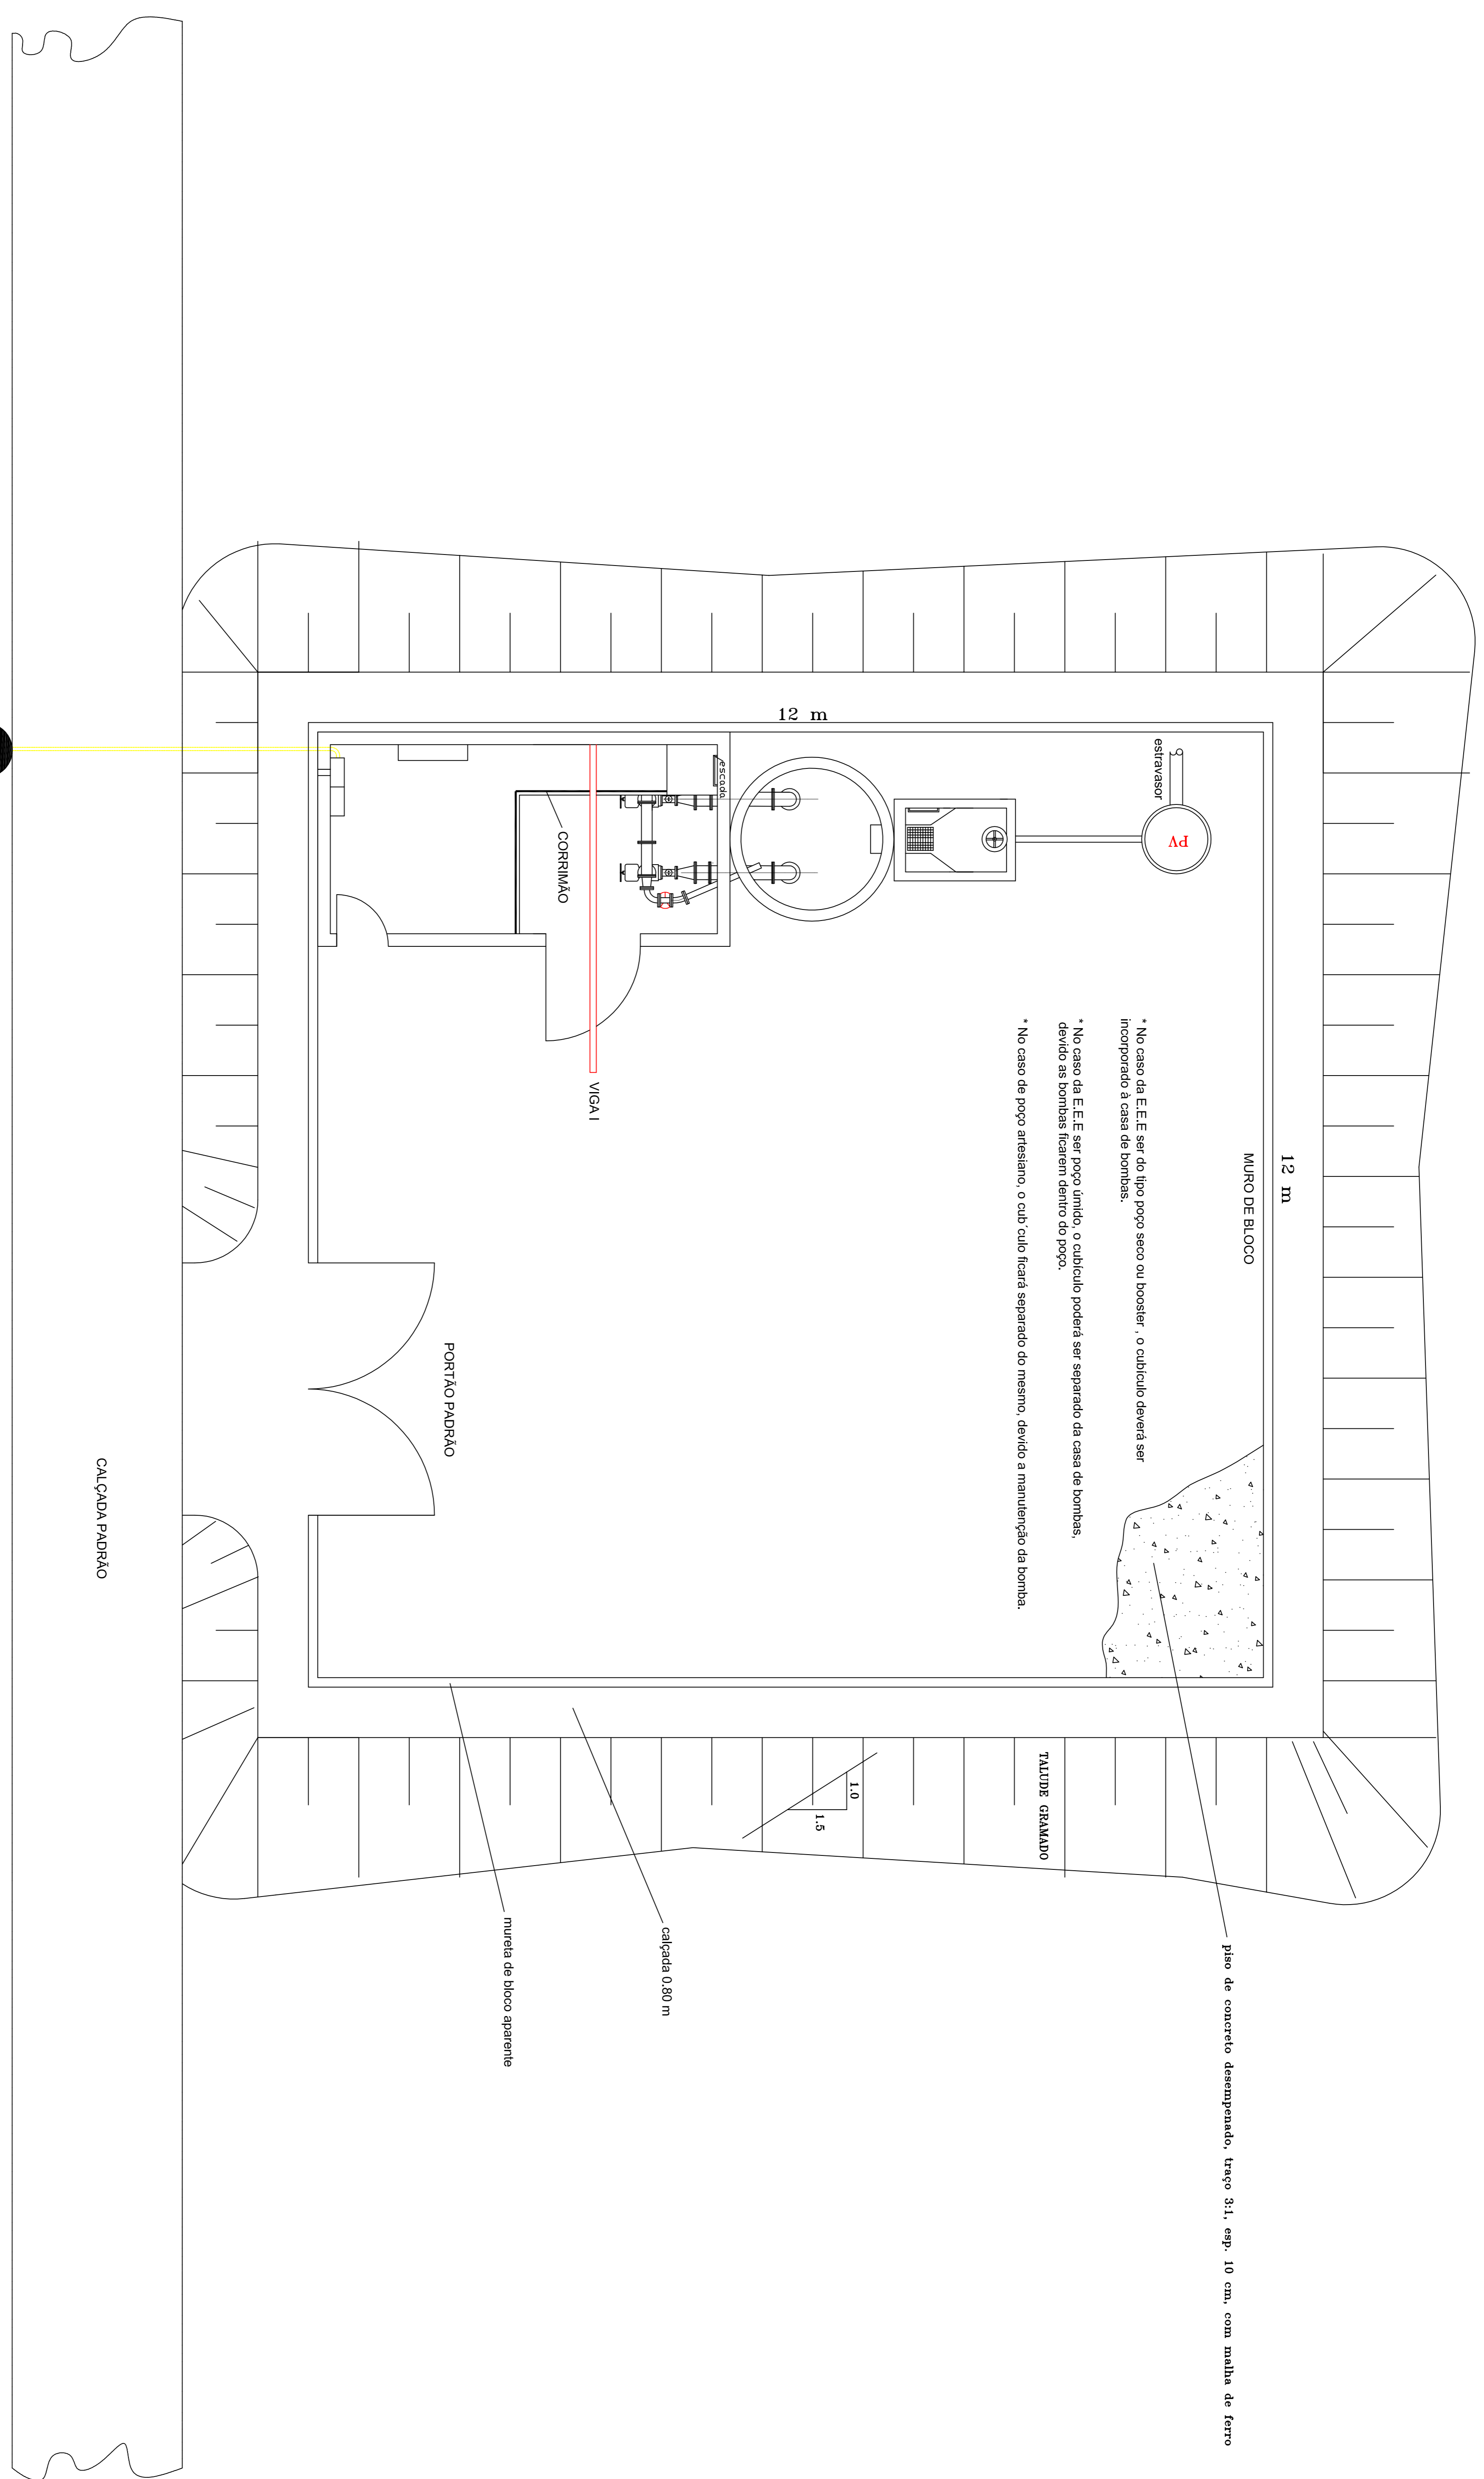

piso de concreto despenhado, traço 3:1:1, esp. 10 cm, com malha de ferro

- * No caso da E.E.E ser do tipo poço seco ou booster, o cubículo deverá ser incorporado à casa de bombas.
- * No caso da E.E.E ser poço úmido, o cubículo poderá ser separado da casa de bombas, devido as bombas ficarem dentro do poço.
- * No caso de poço artesiano, o cubículo ficará separado do mesmo, devido a manutenção da bomba.

		SERVIÇO AUTÔNOMO DE ÁGUA E ESGOTO	
ASSUNTO		SERVIÇO DE CADASTRO E TOPOGRAFIA	
PLANTA GERAL		DATA	
LDCAL		ESCALA	
DIVERSOS		1:50	
EQUIPE TÉCNICA		SORDCABA	
CAD. LEV.		SP.	
CAL. DES. GILMAR		PROCESSO Nº	
VISTO		RÉGULO Nº	
		GAVETA Nº	
		03	