


[illegible]

NOTAS	
-------	--


APPROVED <u> </u>			
			
REF: N.C.	11/2010		
PROJ: MARIA BRUNDETTE SOUSA SENHOR - C/ETA APROBATORIO	11/2010		
APROJ. POR: DANNY DALETRONIZZI OLIVEIRA	11/2010		
CHAM IV - 0000000002			




Governo do Estado de São Paulo Secretaria de Saneamento e Energia	Planos Integrados Municipais de Saneamento Básico - USRHI/O	
	SOROCABA SISTEMA DE ÁGUA	
Nº	REV:	FL.:
	R0	1/1
Nº CONTRATAÇÃO 106355E05TOSAG01		
ESCALA: INDICADA		

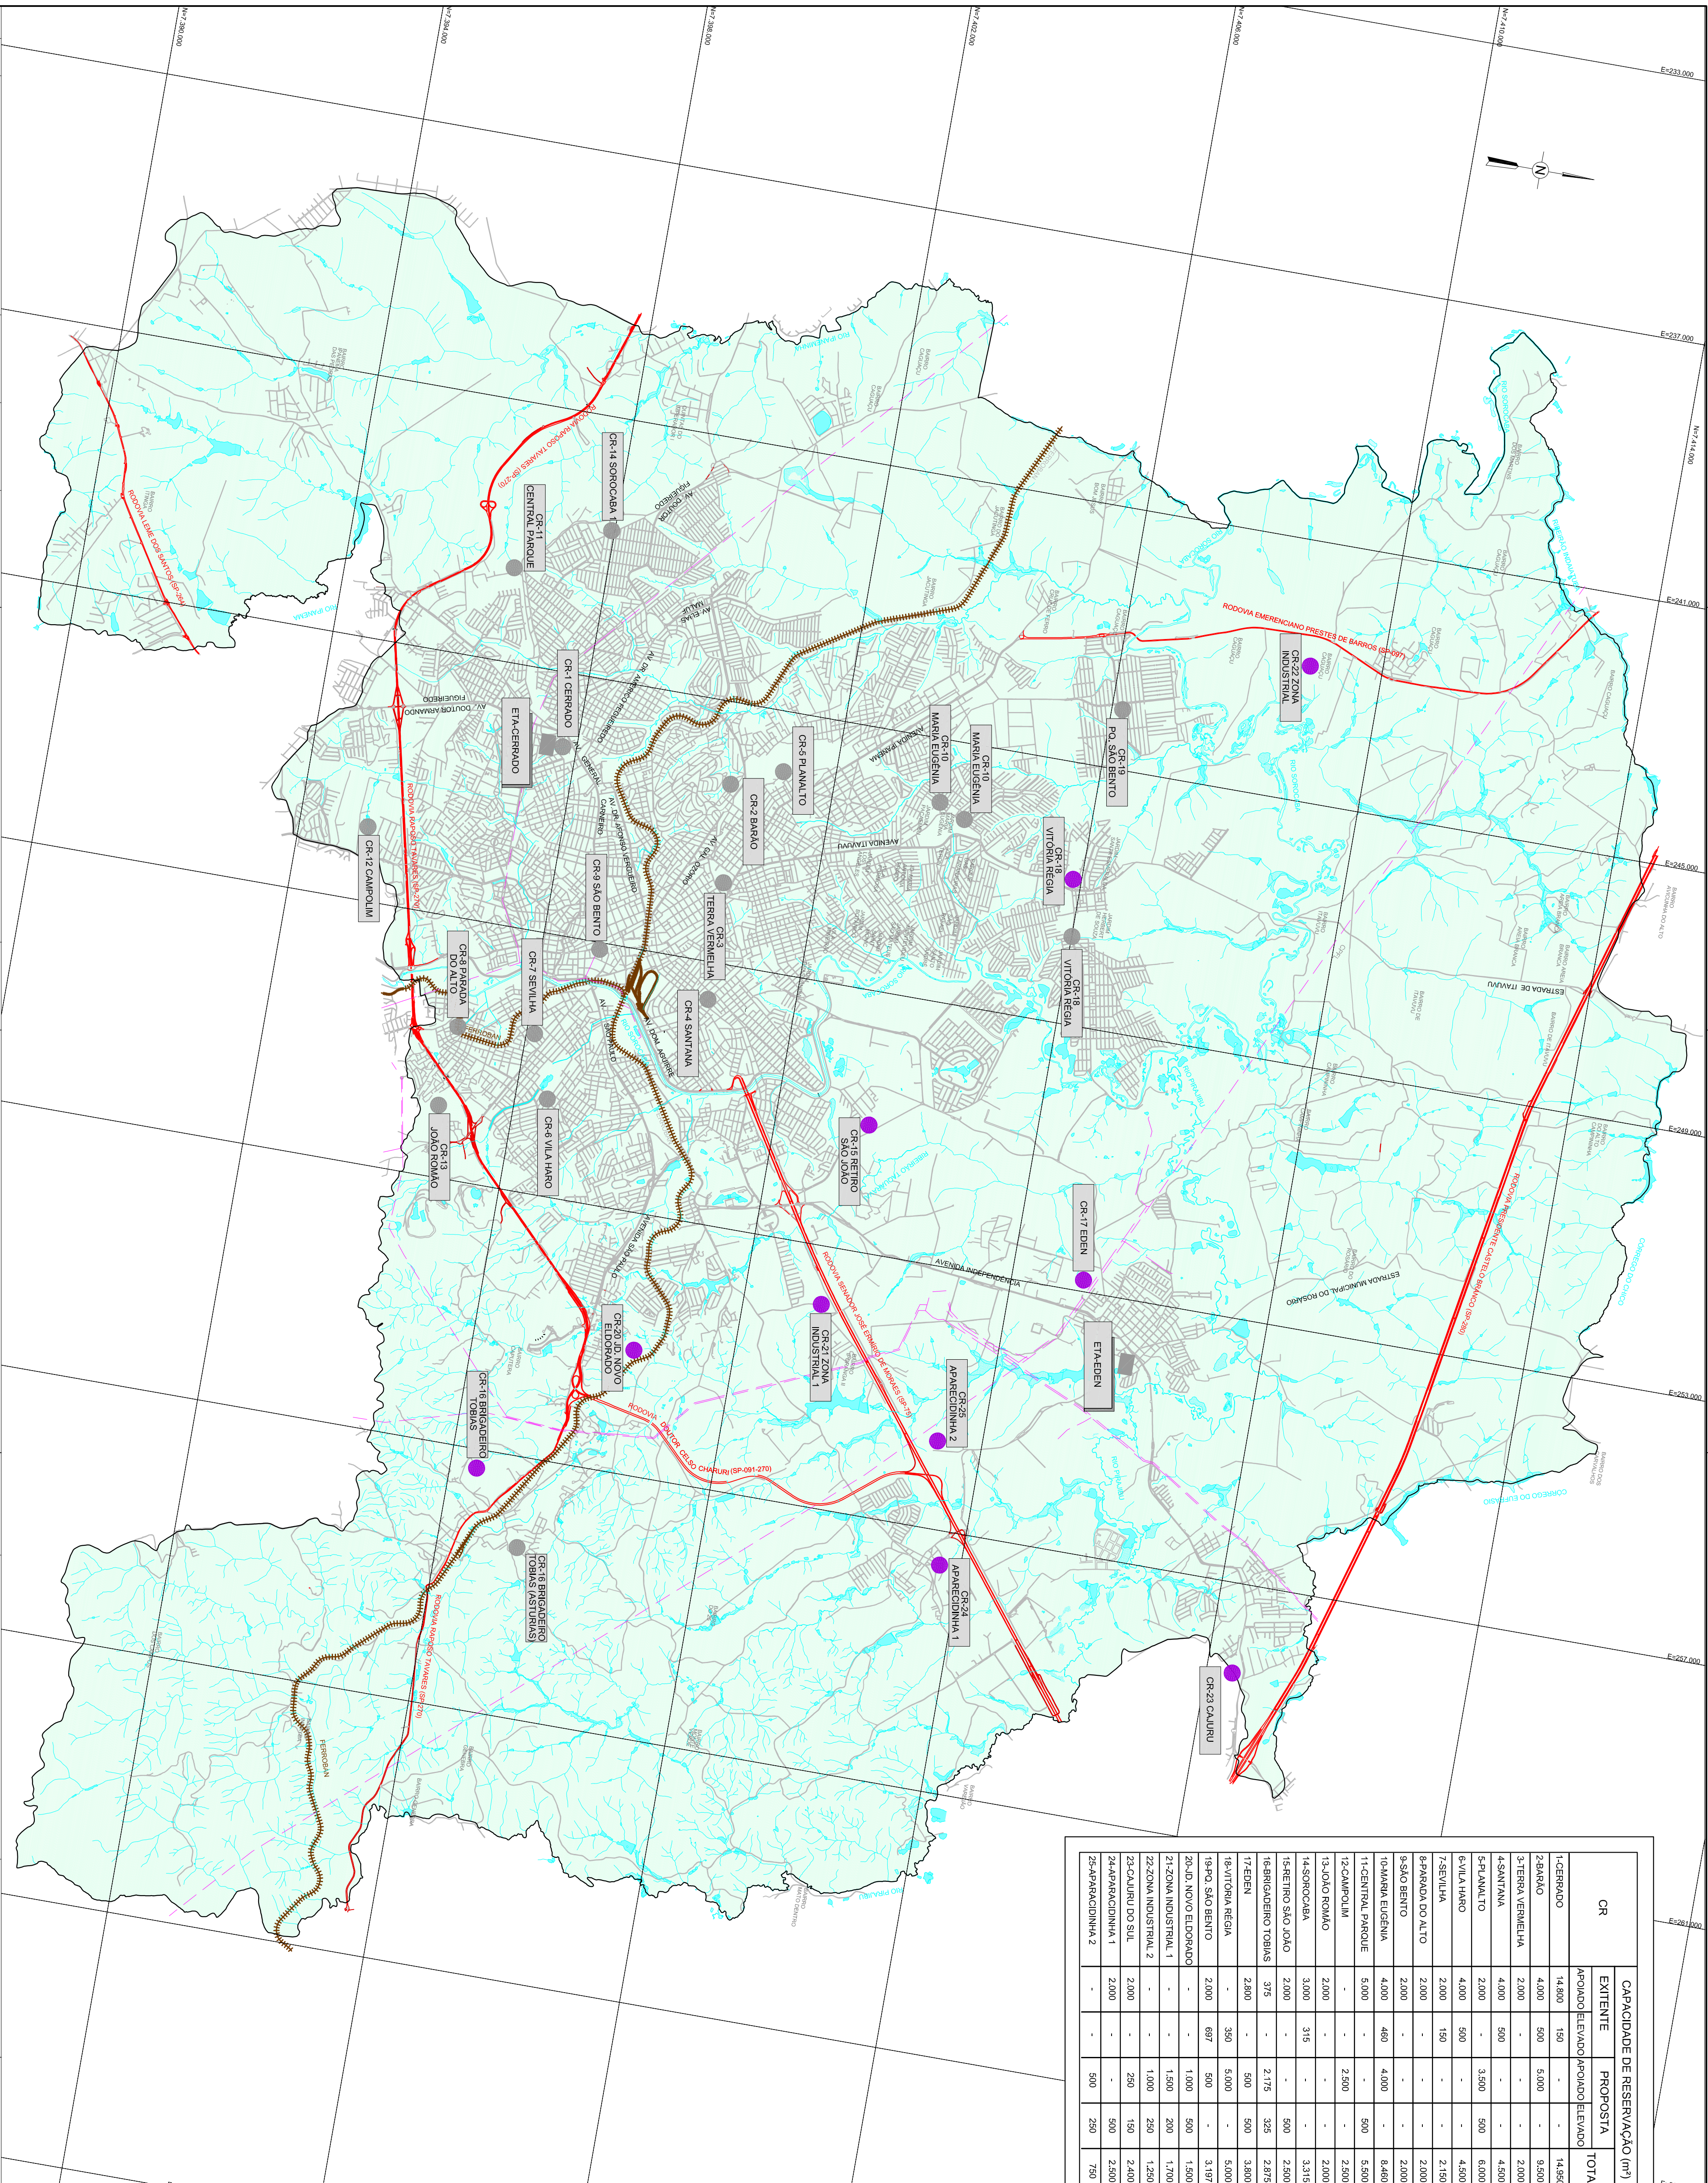

CR	CAPACIDADE DE RESERVAÇÃO (m³)		
	EXISTENTE	PROPOSTA	TOTAL
	APONDO ELIVADO	APONDO ELIVADO	
1-CERRADO	14.800	150	-
2-BALAO	4.000	500	5.000
3-TERRA VERMELHA	2.000	-	-
4-SANTANA	4.000	500	-
5-PLANALTO	2.000	-	3.500
6-VULCANITO	4.000	500	-
7-SEPIJULA	2.000	150	-
8-BEAPADO DO ALTO	2.000	-	2.000
9-S/O BENTO	2.000	-	2.000
10-MARRA ELEGANA	4.000	400	4.000
11-CENTRAL PARQUE	5.000	-	500
12-CAMPOLIM	-	2.500	2.500
13-OLHO ROMAO	2.000	-	-
14-SOROCABA	3.000	315	-
15-SENTRO SÃO JOAO	2.000	-	500
16-BARRIGUEIRO TOBIAS	375	2.175	325
17-ELEN	2.800	-	500
18-VITONA REGIA	-	350	5.000
19-S/O SANTO	2.000	697	500
20-UD NOVO ELOPORNO	-	-	1.100
21-ZONA INDUSTRIAL 1	-	-	1.500
22-ZONA INDUSTRIAL 2	-	-	250
23-CALCURIO DO SUL	2.000	-	250
24-APRECIACINHA 1	2.000	-	500
25-APRECIACINHA 2	-	-	500
			750

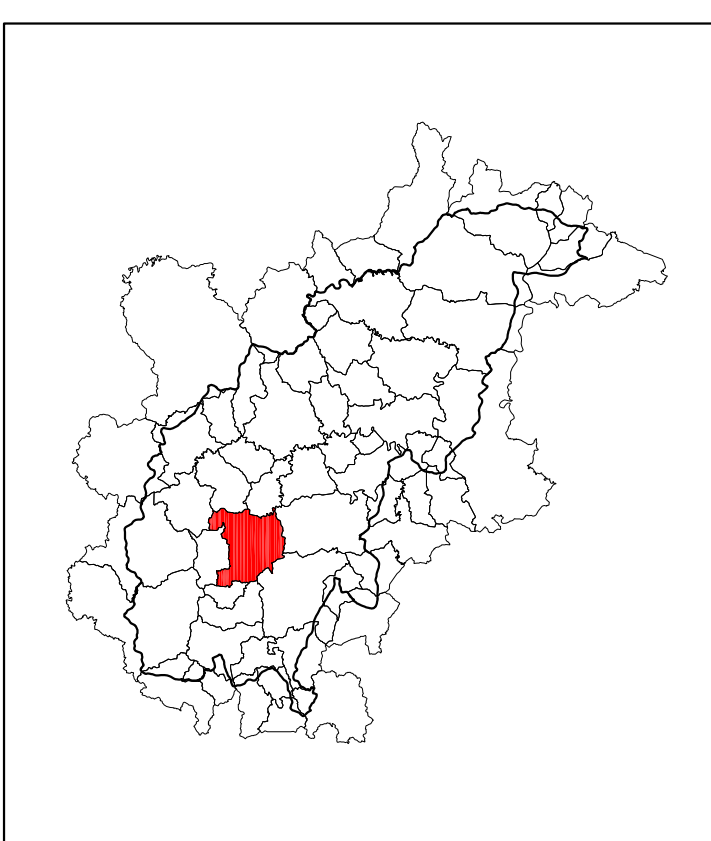

MAPA DE LOCALIZAÇÃO

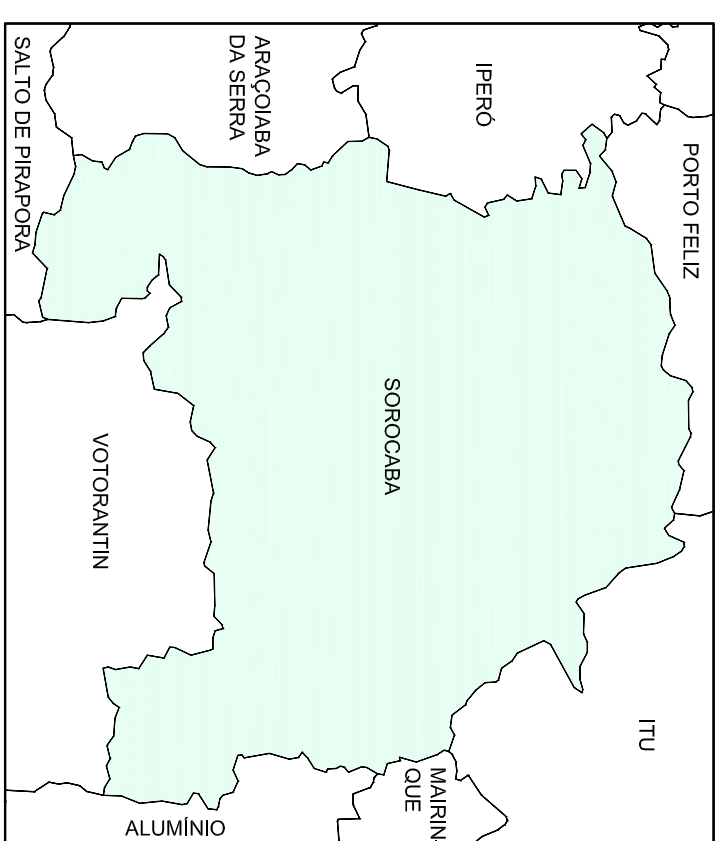

ÁREA DE ESTUDO

LEGENDA

	HIDROGRAFIA
	Limite Municipal
	Auto Estrada
	Rodovia
	Estradas Municipais, Avenidas e Ruas
	Ferrovia
	Linha de Transmissão
	Limite da Zona Urbana
	Reservatório Existente
	Reservatório Projetado
	Elevatória Existente
	Elevatória Projetada
	Poco Profundo
	Adutora de Água Existente
	Adutora de Água Projetada
	Rede Primária Existente
	Rede Primária Projetada
	Estação de Tratamento de Água Existente
	Estação de Tratamento de Água Projetada
	Área de Atendimento



ESCALA GRÁFICA