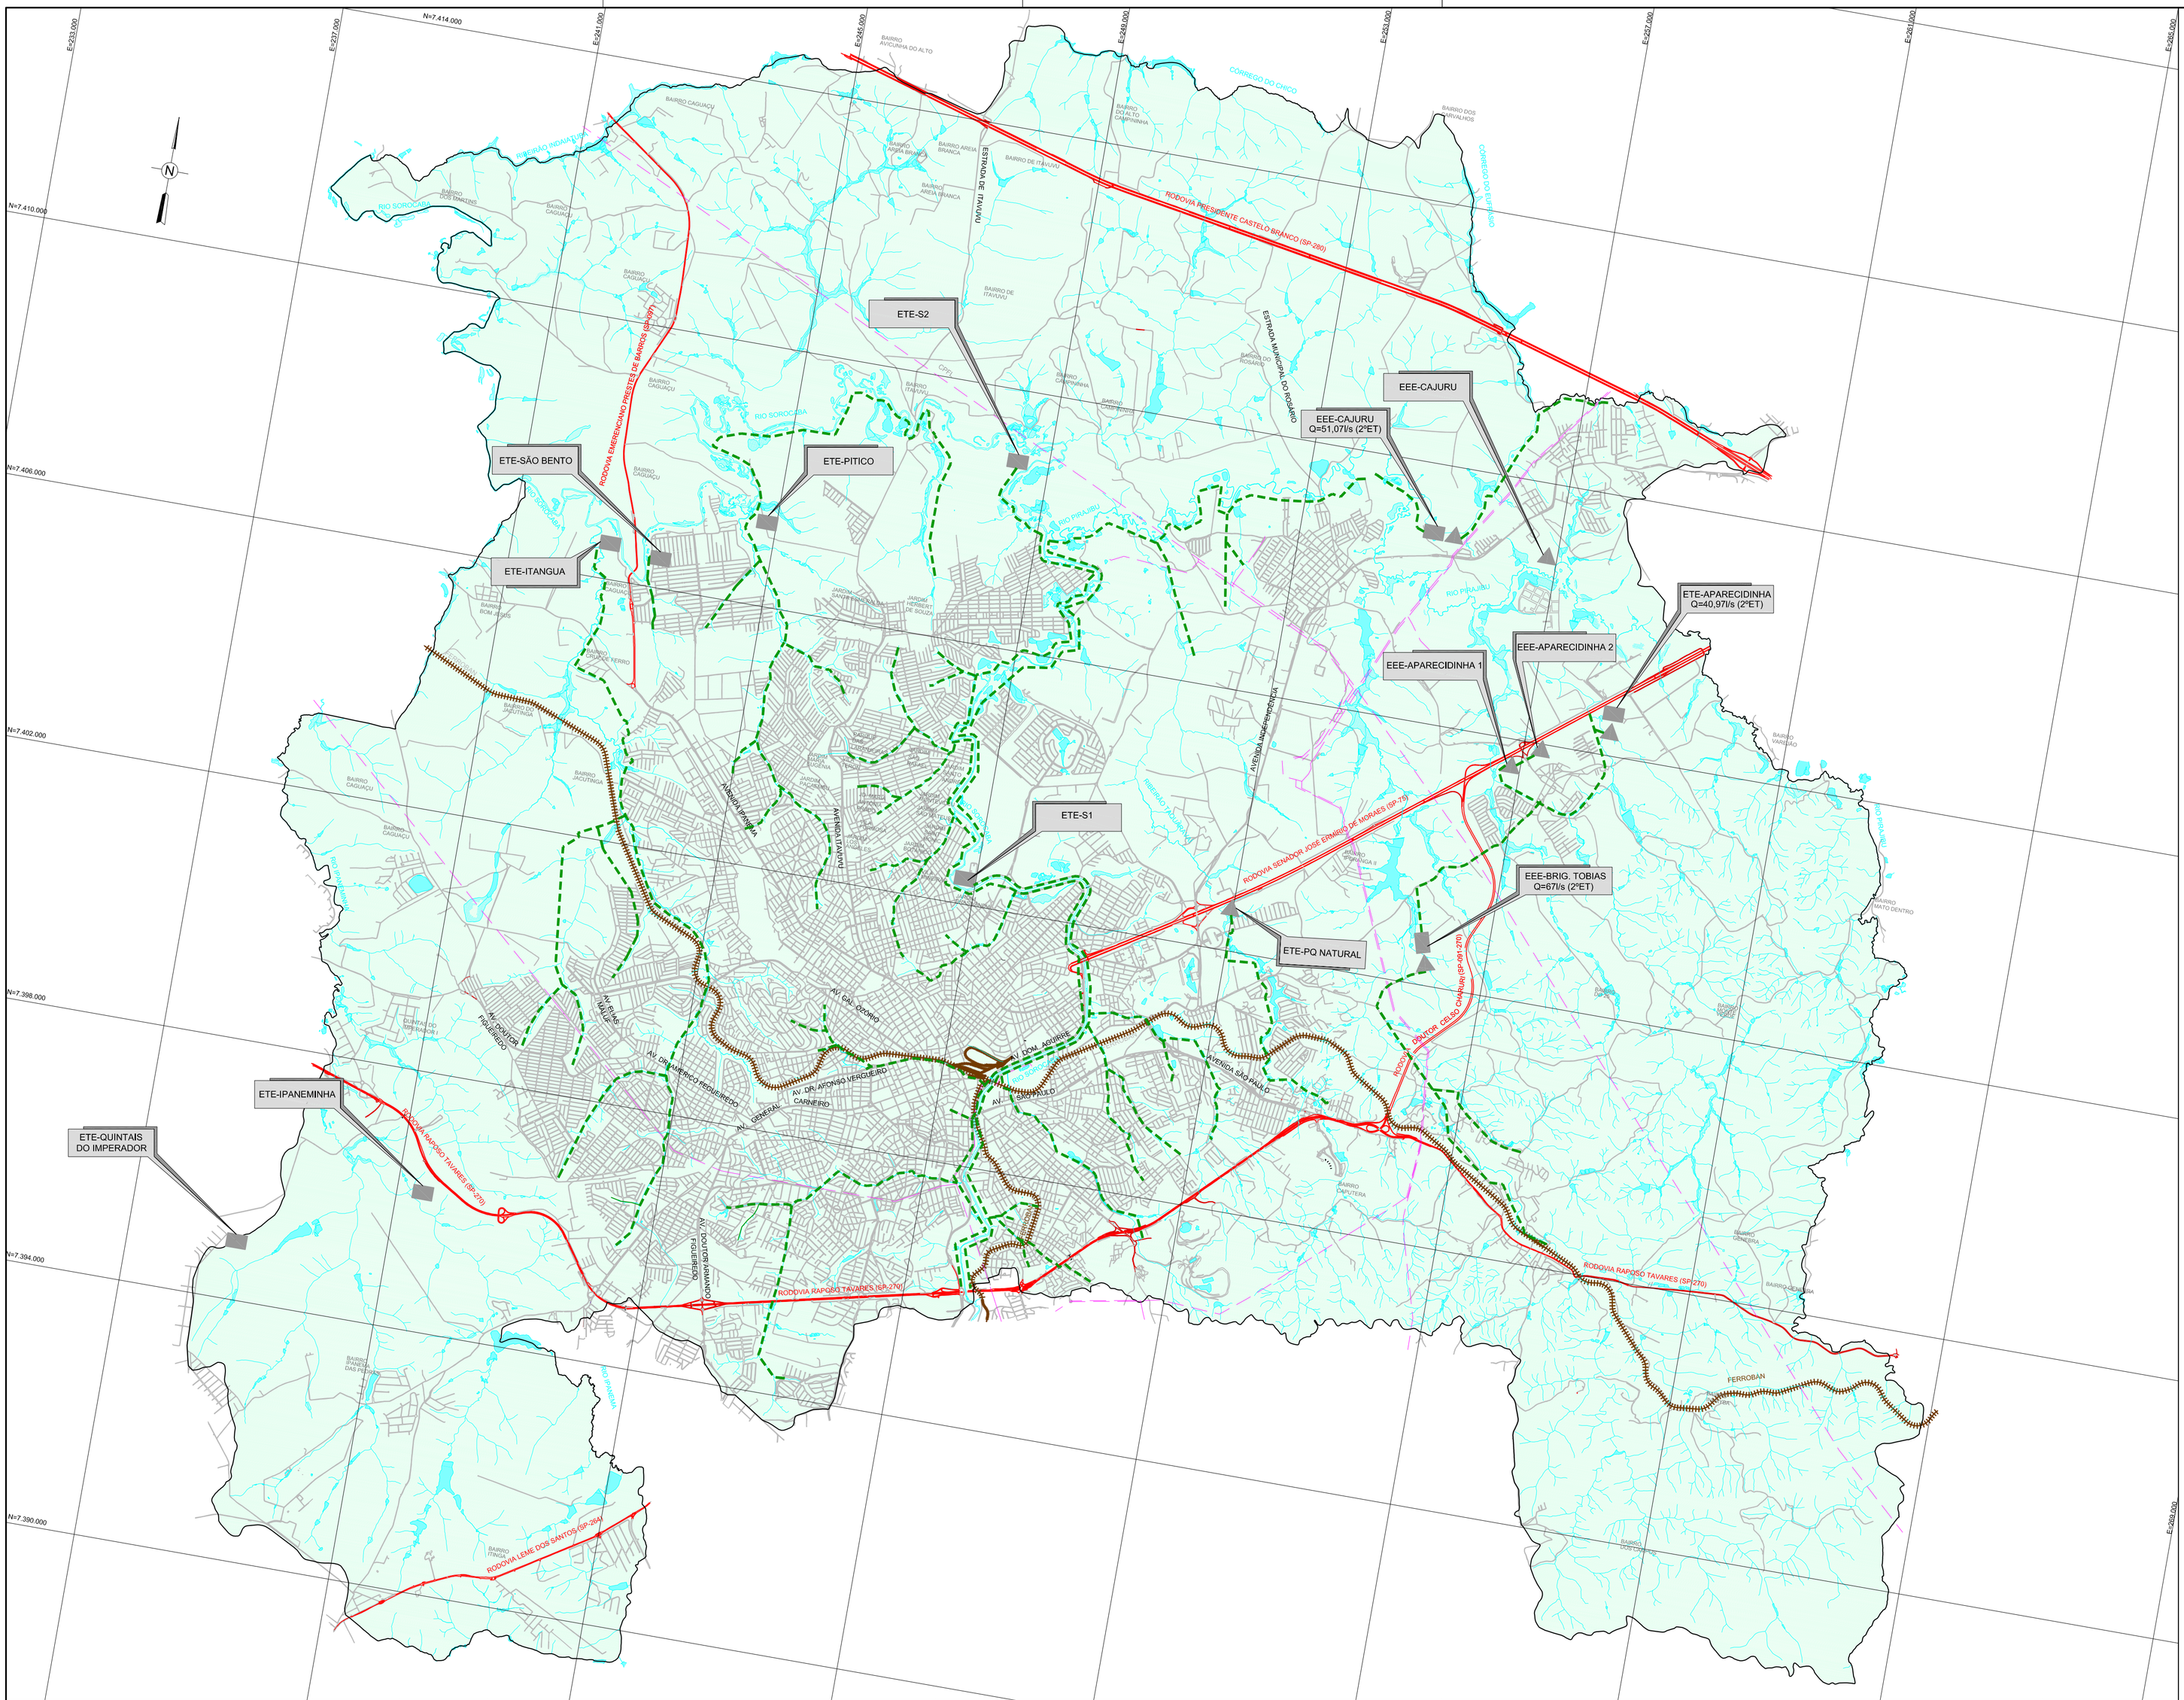


MAPA DE LOCALIZAÇÃO

ÁREA DE ESTUDO

LEGENDA

- HIDROGRAFIA
- LIMITE MUNICIPAL
- AUTO ESTRADA
- RODOVIA
- ESTRADAS MUNICIPAIS, AVENIDAS E RUAS
- FERROVIA
- LINHA DE TRANSMISSÃO
- LIMITE DA ZONA URBANA
- LIMITE DE BACIA DE ESGOTAMENTO
- ÁREA DE ATENDIMENTO
- ESTAÇÃO DE TRATAMENTO DE ESGOTOS EXISTENTE
- ESTAÇÃO DE TRATAMENTO DE ESGOTOS PROJETADA
- ESTAÇÃO ELEVATÓRIA DE ESGOTOS EXISTENTE
- ESTAÇÃO ELEVATÓRIA DE ESGOTOS PROJETADA
- COLETOR-TRONCO EXISTENTE
- COLETOR-TRONCO PROJETADO
- LINHA DE RECALQUE EXISTENTE
- LINHA DE RECALQUE PROJETADA
- LIMITE DA ÁREA DE PROJETO

0 500 1000 1500 2000 4000m

1:50.000

ESCALA GRÁFICA

| Nº | DATA | REVISÃO | EXECUTADO POR | APROVADO POR | ACEITO | DATA | DESENHOS DE REFERÊNCIA | NÚMERO |
|---|---|---|---|---|---|---|---|---|
| | | | | | | | | |

NOTAS

**SSE**

APROVADO __/__/__

ENGECORPS

| | |
|---|---|
| DES.: R.C. | 11/2010 |
| PROJ.: MARIA BERNARDETE SOUSA SENDER - CREA 0601694180 | 11/2010 |
| APROV. POR: DANNY DALBERSON DE OLIVEIRA | 11/2010 |
| CREA Nº 0600495622 | |

Governo do Estado de São Paulo
Secretaria de Saneamento e Energia

Planos Integrados Municipais
de Saneamento Básico - UGRHI10

SOROCABA
SISTEMA DE ESGOTO

| | |
|---|---|
| Nº | |
| REV.: R0 | FL.: 1/1 |
| Nº CONTRATADA | 1063SSEGSTSOES01 |
| ESCALA: | INDICADA |