



**Prefeitura de
SOROCABA**

ESCLARECIMENTO Nº 2

Tomada de Preços nº 03/2022

Objeto: Contratação empresa de engenharia especializada para elaboração de projeto executivo do sistema de esgotamento sanitário do Setor Habiteto (CT-Habiteto).

Informamos aos interessados, em resposta à solicitação de esclarecimento formulada pela empresa **GARDEN ENGENHARIA LTDA.**, o que segue:

Perguntas:

1: Quanto ao local de elaboração do projeto, favor disponibilizar uma planta ou arquivo kmz da área objeto de estudo/projeto.

2: Quanto a elaboração do projeto, tens estimativa da extensão do projeto de esgotamento?


Respostas:

1: Segue anexo planta com a delimitação da área estimada a ser considerada na elaboração do projeto;

2: Estimamos a elaboração de projeto contemplando 2.500,00 metros de redes coletoras e 3.000,00 metros de redes pressurizadas de esgoto.

Sorocaba, 18 de Novembro de 2022.

Setor de Licitações

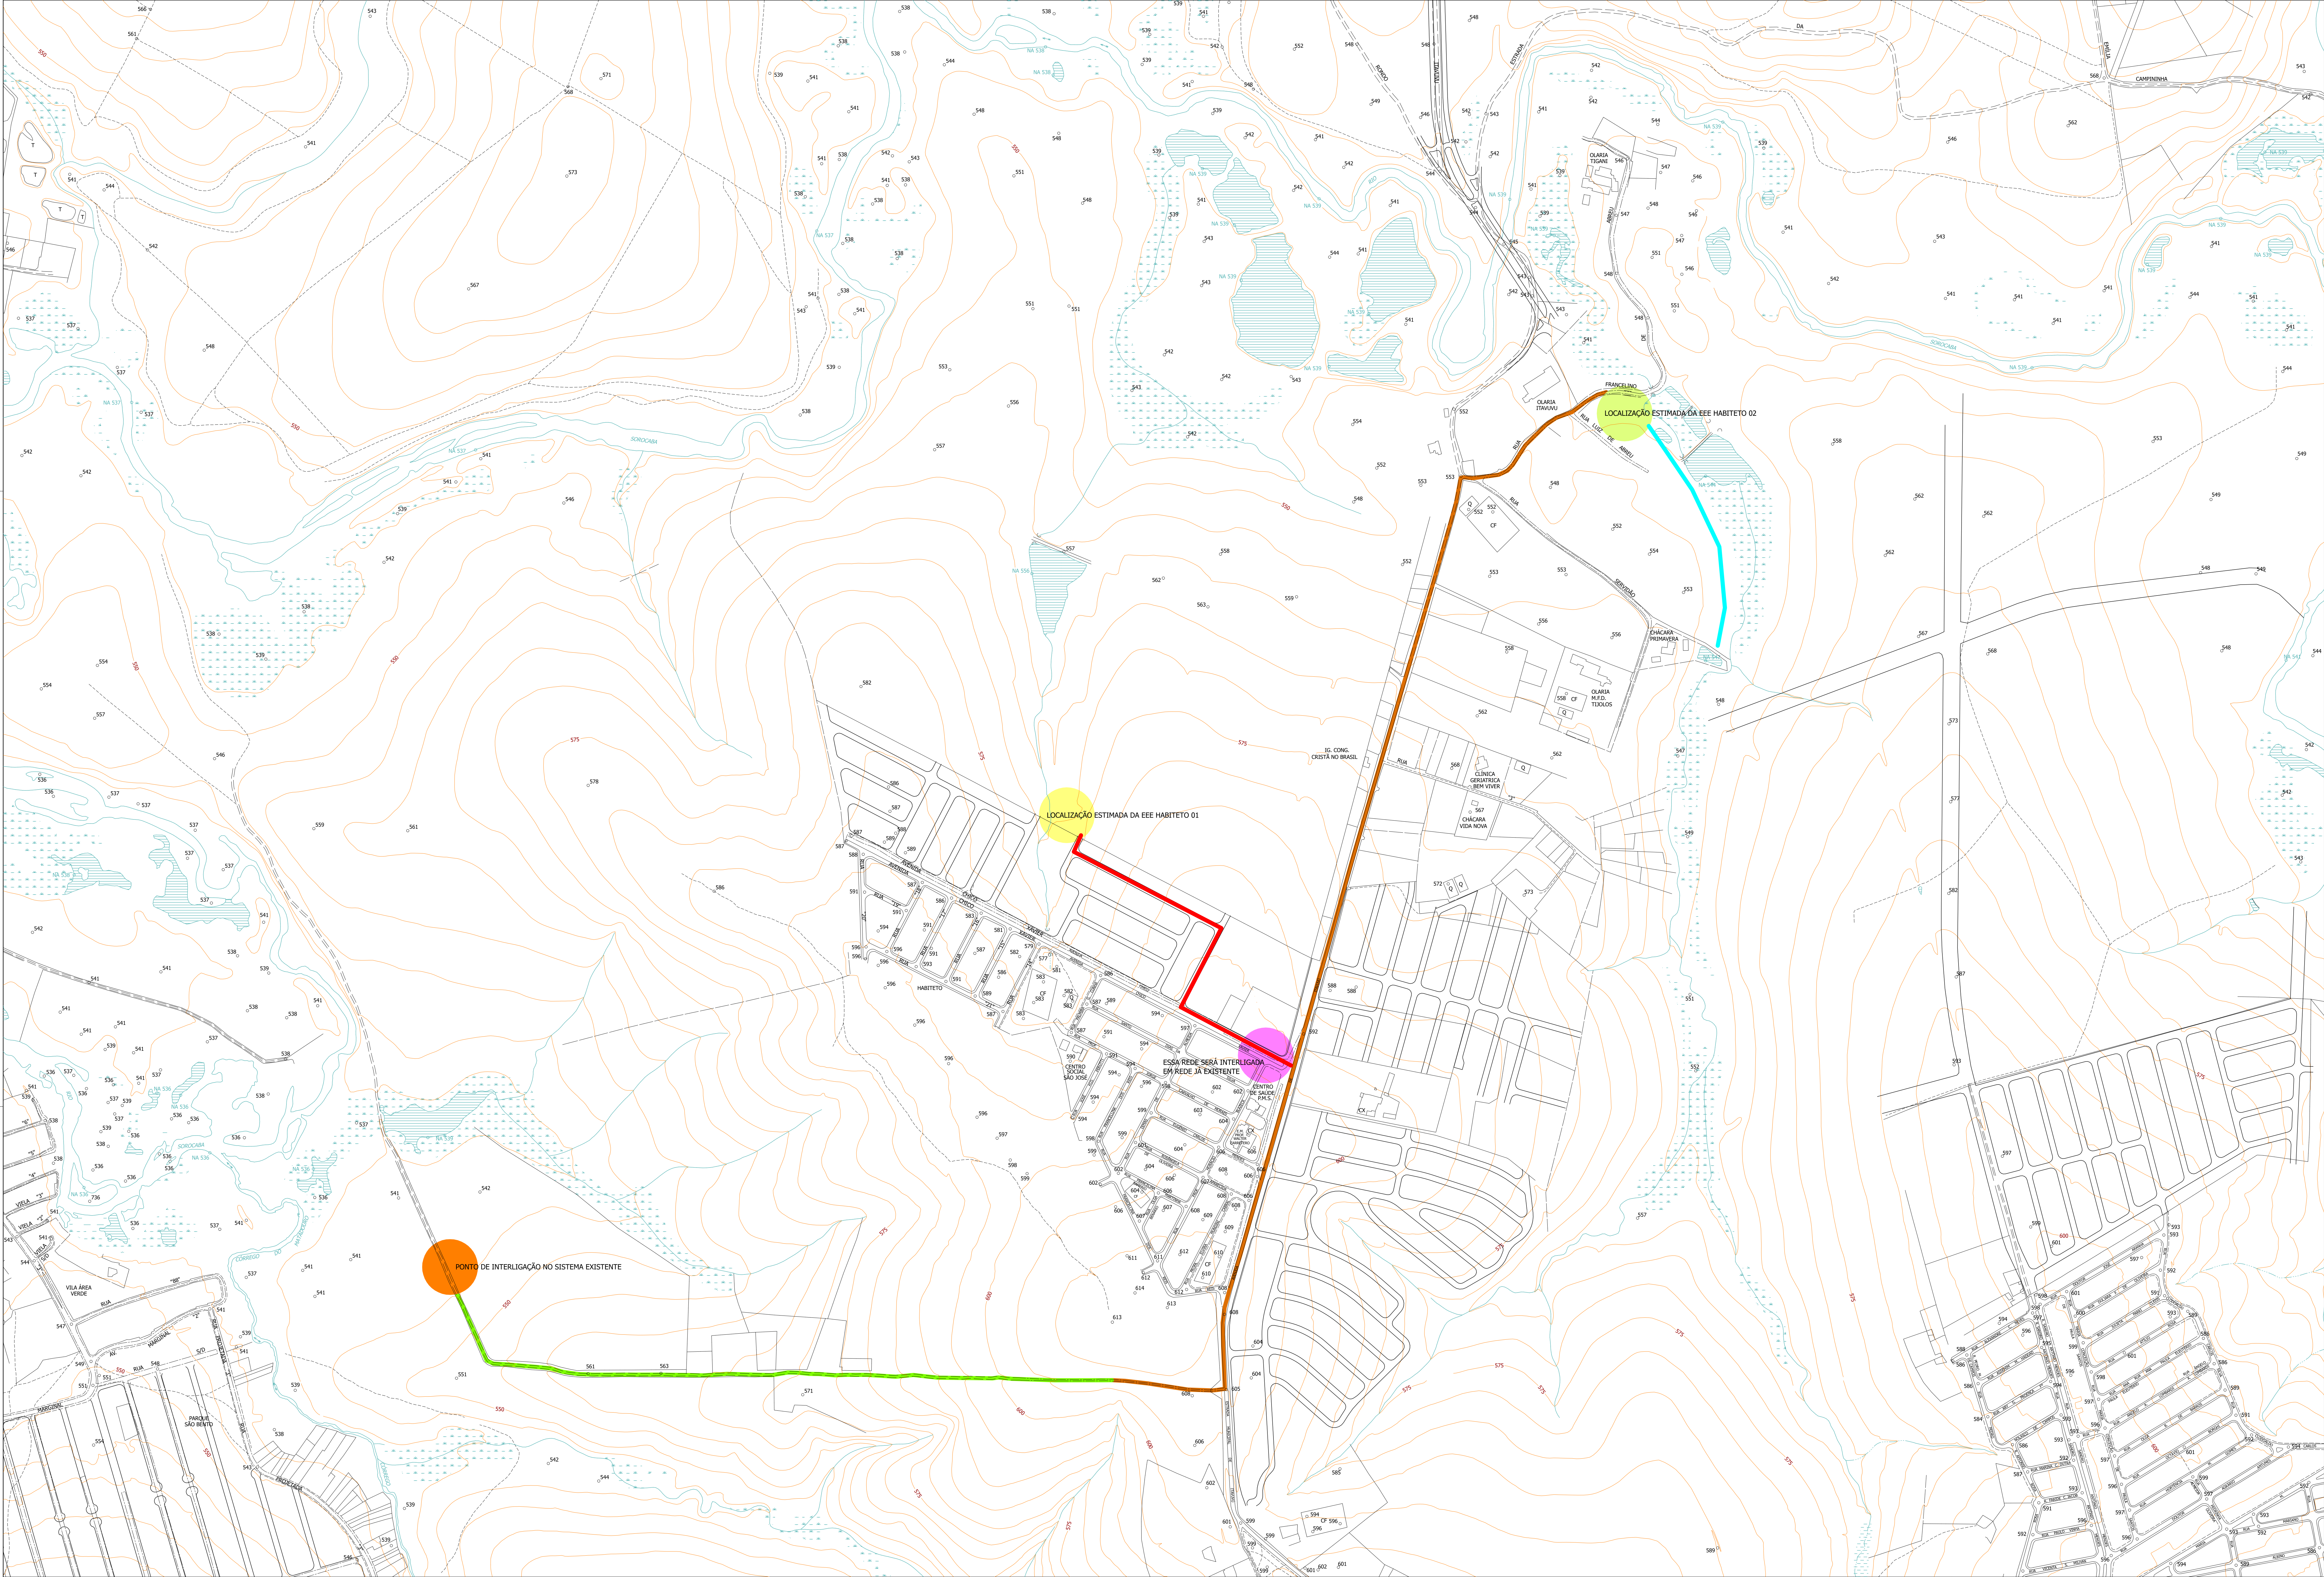

LEGENDA:

- LOCALIZAÇÃO ESTIMADA DA EEE HABITETO 01 (EM LINHA)
- LOCALIZAÇÃO ESTIMADA DA EEE HABITETO 02
- TRAÇADO ESTIMADO DA REDE DE RECALQUE DE ESGOTO 01 - 780,00 m

- TRAÇADO ESTIMADO DA REDE DE RECALQUE DE ESGOTO 02 - 2.400,00 m
- TRAÇADO ESTIMADO DA REDE DE TRANSPORTE DE ESGOTO - 1.340,00 m
- TRAÇADO ESTIMADO DA REDE COLETOIRA DE ESGOTO - 500,00 m
- PONTO DE INTERLIGAÇÃO NO SISTEMA EXISTENTE



SERVIÇO AUTÔNOMO DE ÁGUA E ESGOTO

SETOR:
DIRETORIA DE PLANEJAMENTO E PROJETOS
ASSUNTO:
PROJETO DE REDE ESGOTO

ENGENHEIRO: BAIRRO HABITETO	DESENHISTA: -	Nº DESENHO: -	Nº PROCESSO: -
PROJETO: -	ESCALA: 1:4000	REVISÃO: -	VISTO: -
DATA: 09/11/2022			