

ESCLARECIMENTO Nº 4

Tomada de Preços nº 04/2022

Objeto: contratação empresa de engenharia especializada para elaboração de projeto executivo do sistema de esgotamento sanitário (estação elevatória de esgoto, coletor tronco e rede de recalque) do Setor Ouro Branco.

Informamos aos interessados, em resposta à solicitação de esclarecimento formulada pela empresa **NOVAES ENGENHARIA E CONSTRUÇÕES LTDA**, o que segue:

Pergunta:


No Plano Diretor de Esgoto vigente, presente no site do SAAE através do link <https://www.saaesorocaba.com.br/planos-diretores/>, no Quadro 5.8 Relação de Coletores-Tronco, Interceptores e Emissários por Gravidade Propostos, estão previstos dois trechos para a Bacia Aparecidinha. O trecho do CT Reversão Ouro Branco é de 845 metros de extensão com diâmetro de 300 mm. O escopo do projeto se refere ao trecho acima citado, ou também o coletor Aparecidinha II que também interligará na ETE Aparecidinha?

Resposta:

Segue anexo planta com estimativa das redes de esgoto a serem dimensionadas/projetadas.

Sorocaba, 18 de Novembro de 2022.

Setor de Licitações

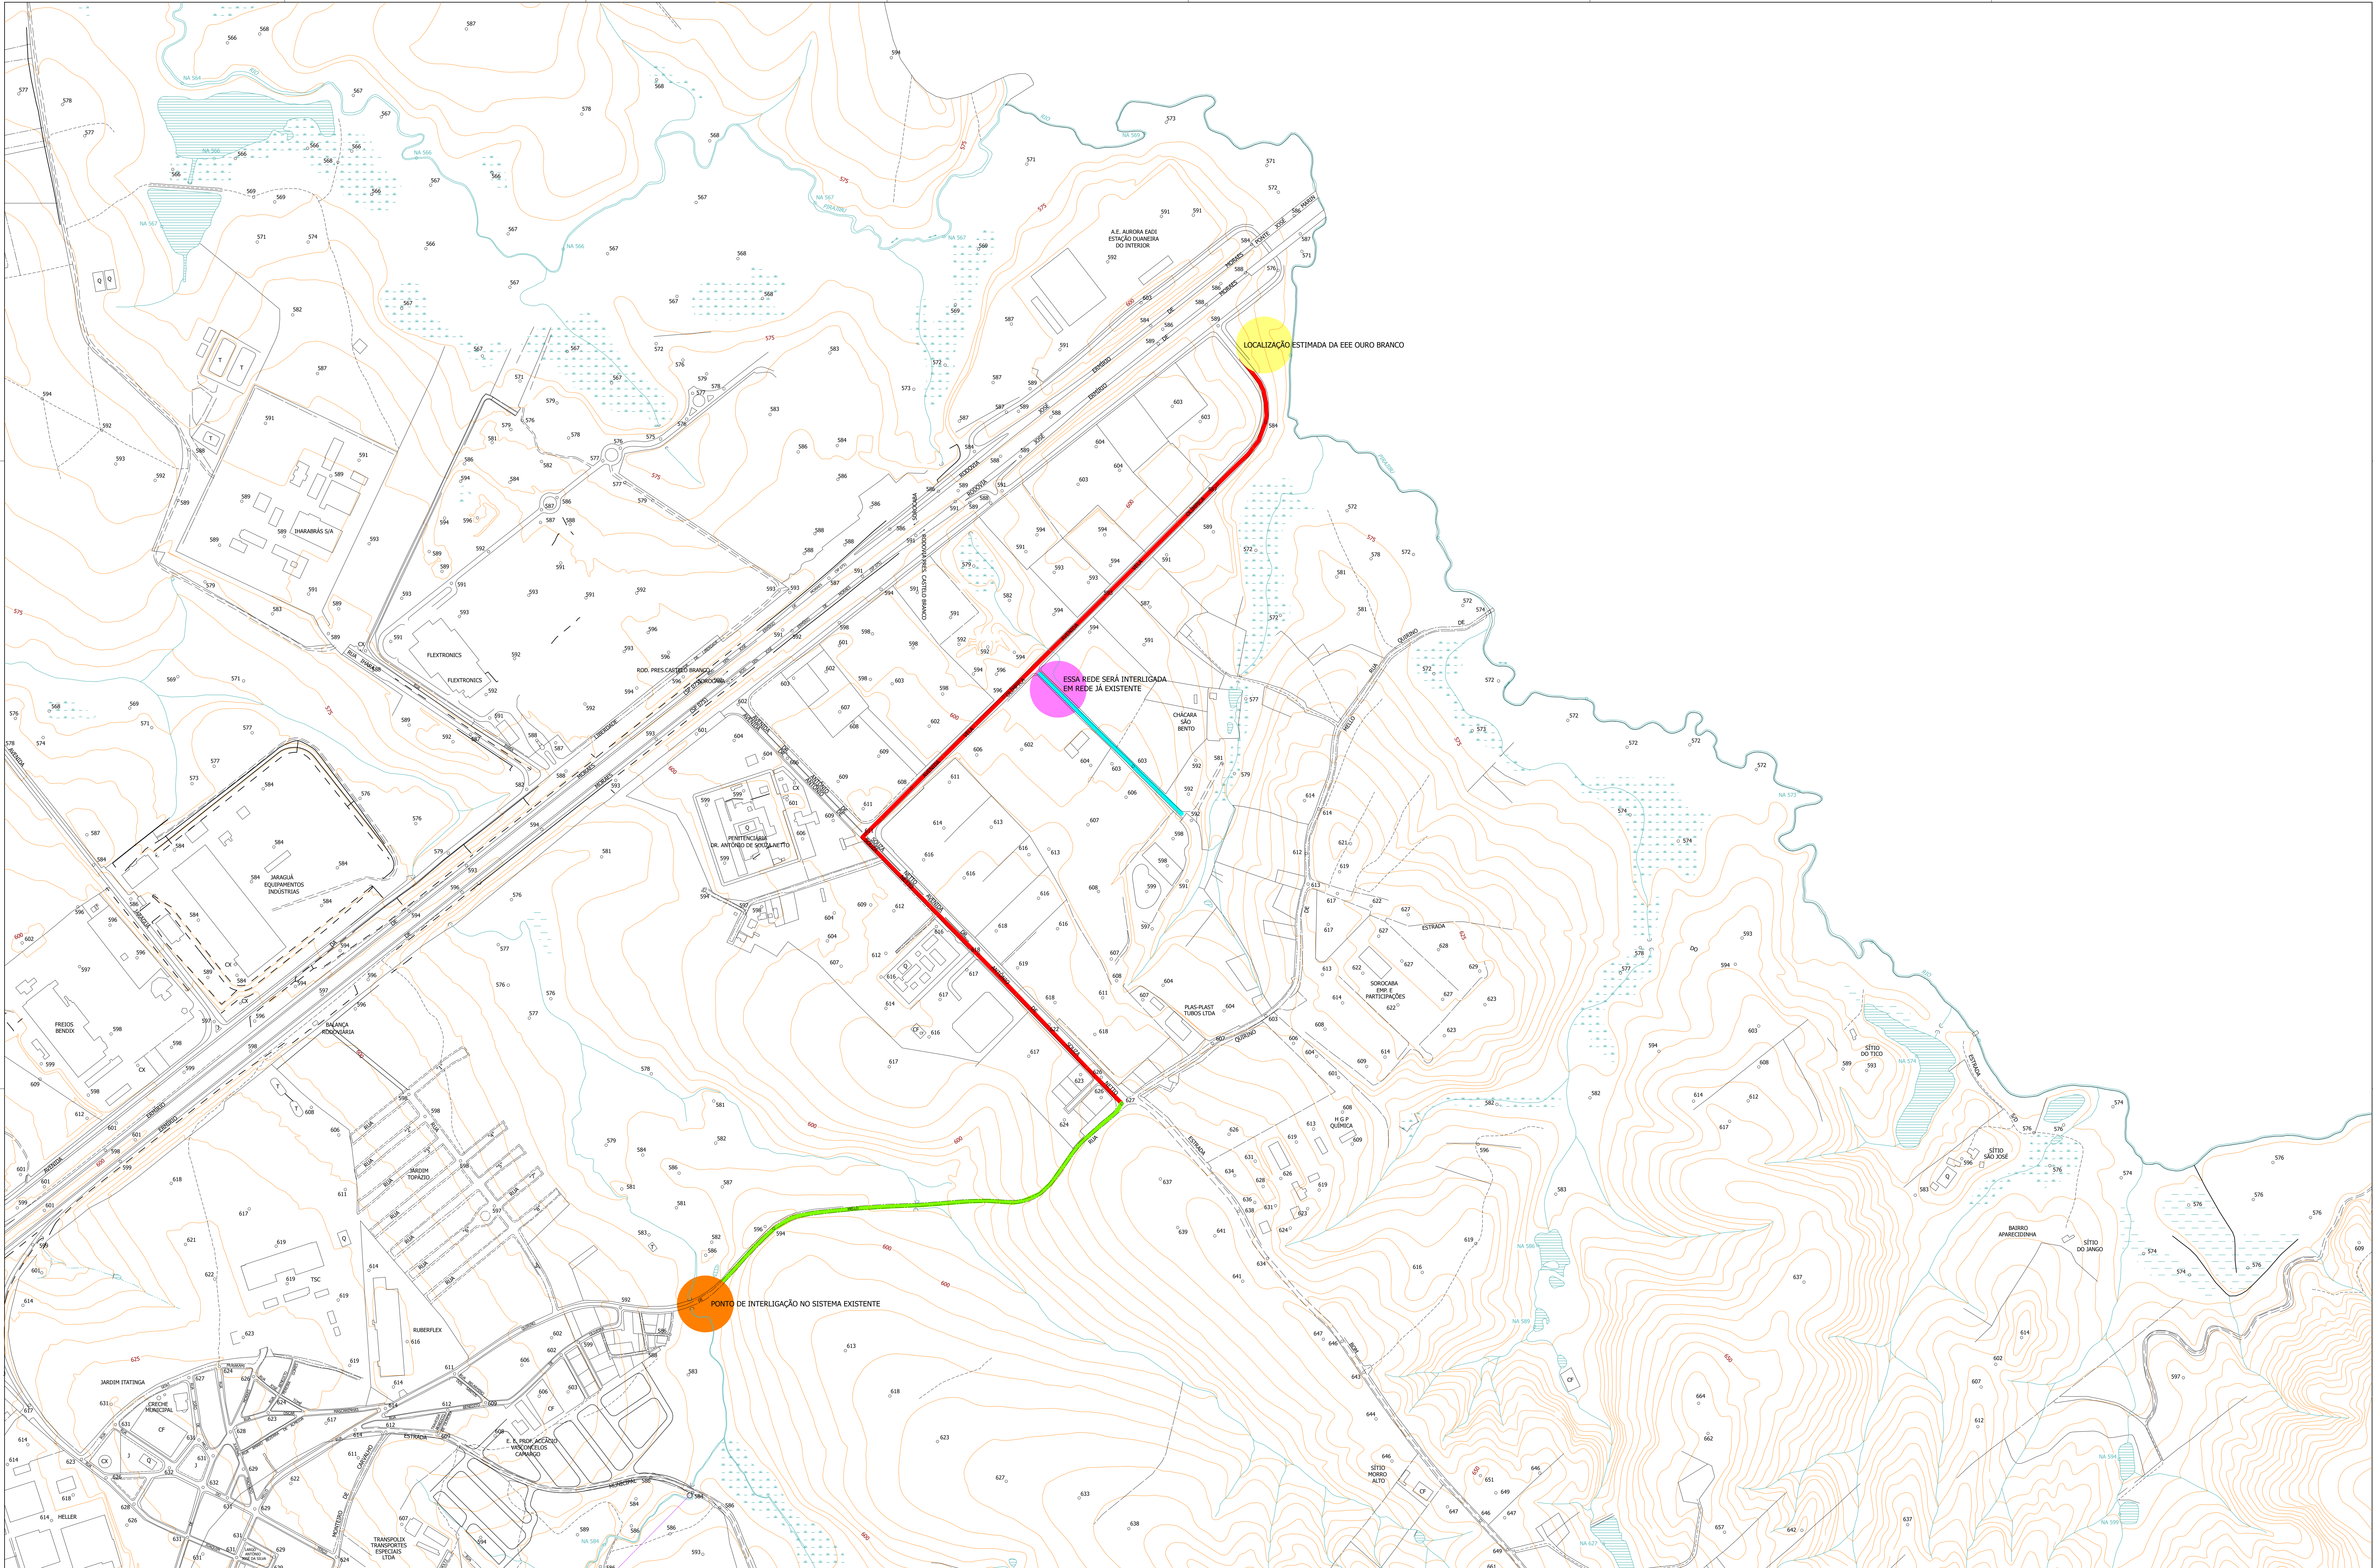

LEGENDA:

- LOCALIZAÇÃO ESTIMADA DA EEE OURO BRANCO
- TRAÇADO ESTIMADO DA REDE DE RECALQUE DE ESGOTO - 1.940,00 m
- TRAÇADO ESTIMADO DA REDE DE TRANSPORTE DE ESGOTO - 960,00 m

- TRAÇADO ESTIMADO DA REDE COLETORA DE ESGOTO - 400,00 m
- PUNTO DE INTERLIGAÇÃO NO SISTEMA EXISTENTE



SERVIÇO AUTÔNOMO DE ÁGUA E ESGOTO

SITIO:
DIRETORIA DE PLANEJAMENTO E PROJETOS
ASSISTENTE:
PROJETO DE REDE ESGOTO

ENGENHEIRO: PROJETO:	DESENHISTA: ESCALA: 1:4000	BAIRRO: Nº PROCESSO: REVISÃO: 01	VISTO:
DATA: 17/11/2022			